


MOD. AN (CEU)
 LIRE 400
 MOD. AN (CEU)
 LIRE 400
 c.v. 69

MINISTERO DELLE FINANZE
 DIREZIONE GENERALE DEL CATASTO E DEI SISTEMI
CATASTO EDILIZIO URBANO (RDL 13-4-1938, n. 452)
 Pianimetria di u.i.u. in Comune di **Piazza Brembana**, Via **Sante Calvi**

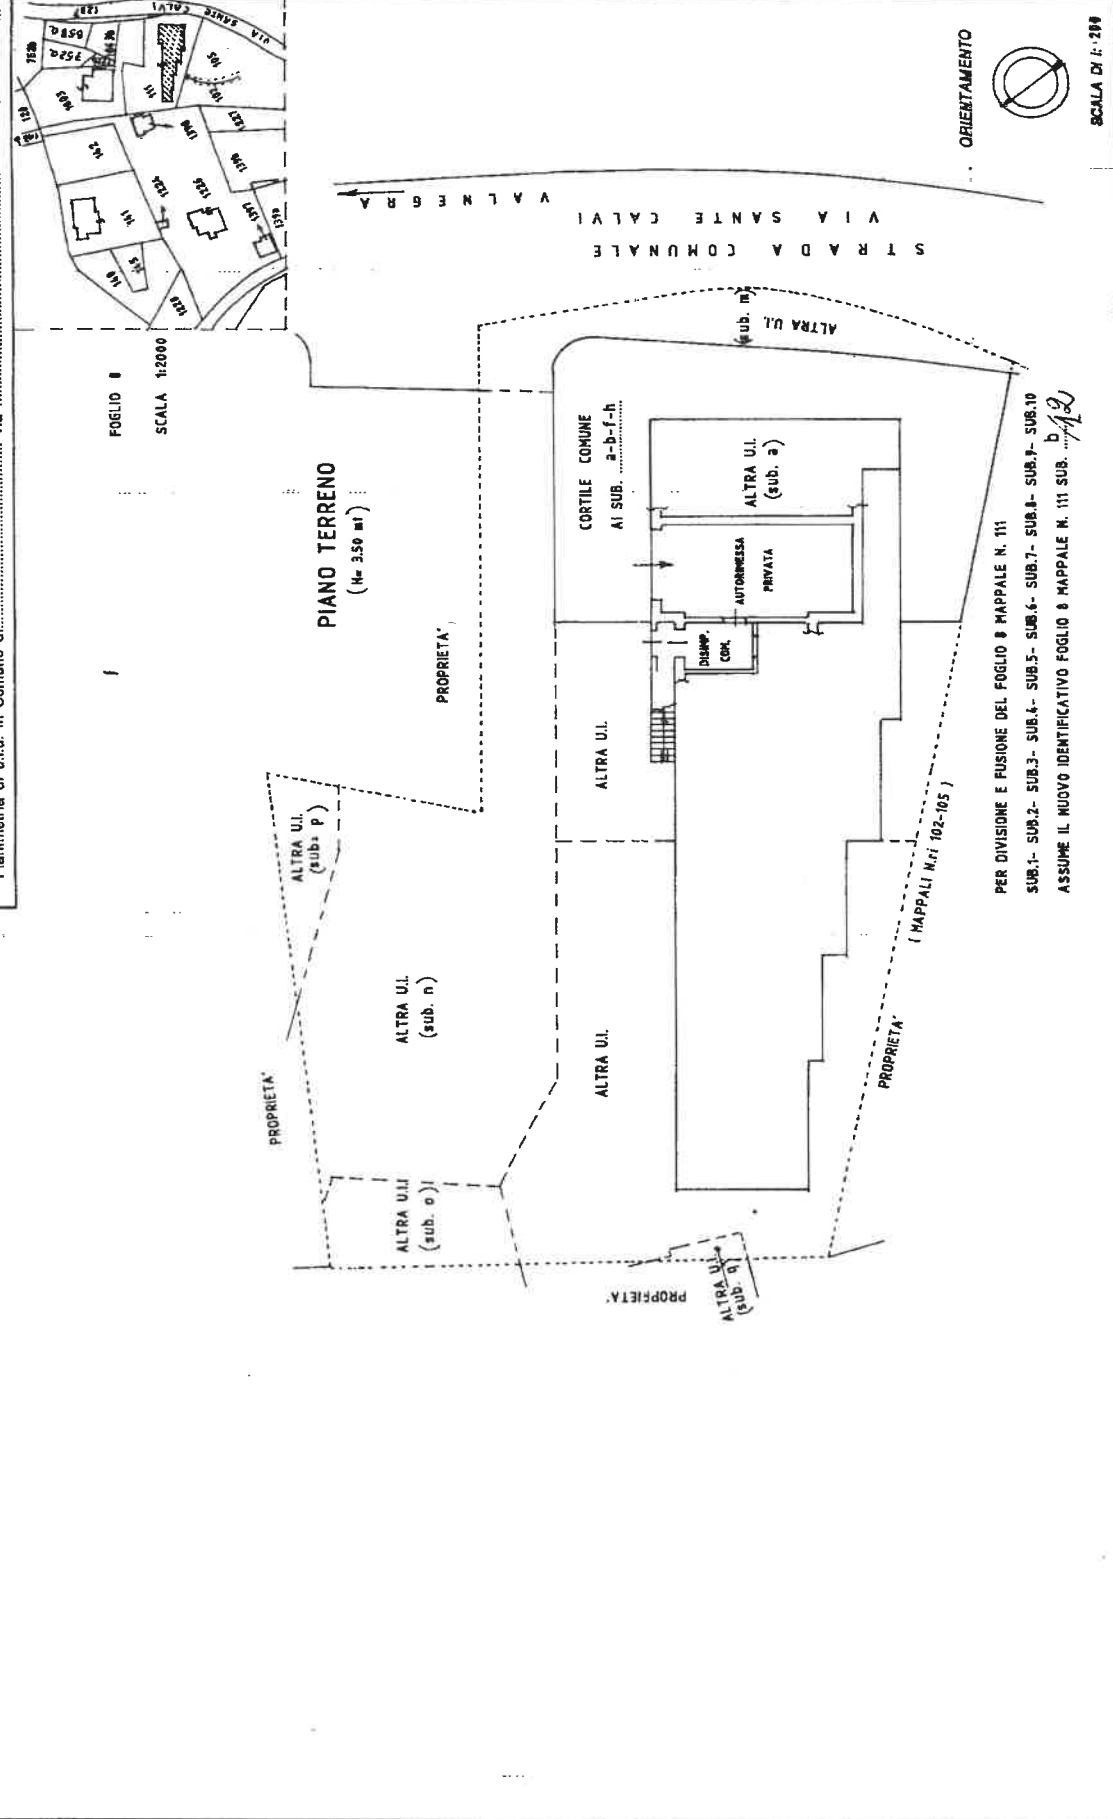

PER DIVISIONE E FUSIONE DEL FOGLIO 8 MAPPALE N. 111
 SUB.1- SUB.2- SUB.3- SUB.4- SUB.5- SUB.6- SUB.7- SUB.8- SUB.9- SUB.10
 ASSUME IL NUOVO IDENTIFICATIVO FOGLIO 8 MAPPALE N. 111 SUB. b. 1/2

DECLARAZIONE DI N.C.
 Denuncia di variazioni

Completata dal
 GEOMETRA

Scritto all'atto de
 BERGAMO

F. 1109

24 AGO 1990

RESERVATO ALL'UFFICIO

928512

GEOMETRA BERGAMO

Catasto dei Fabbriati - Situazione al 18/02/2019 - Comune di PIAZZA BREMBANA (G579) - Foglio: 8 - Particella: 111 - Subalfermo: 1.2 - VIA ING. SANTE CALVI n. 69;