

Dichiarazione protocollo n. 000141573 del 16/06/2003

**Agenzia del Territorio  
CATASTO FABBRICATI  
Ufficio Provinciale di  
Alessandria**

Planimetria di u.i.u. in Comune di Alessandria

Via Cai Menaccia

civ. 29

Identificativi Catastali:

Sezione:

Foglio: 279

Particella: 376

Subalterno: 1

Compilata da:  
Cassano Roberto

Iscritto all'albo:  
Geometri


Prov. Alessandria

N. 1184


Scheda n. 1

Scala 1:200


PIANO TERRA

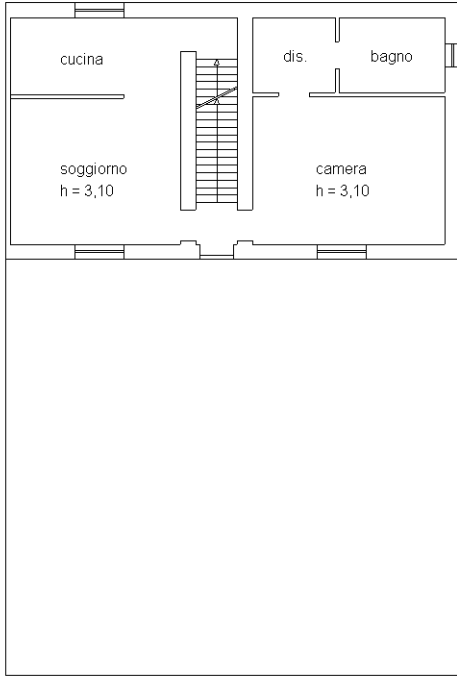



PIANO INTERRATO

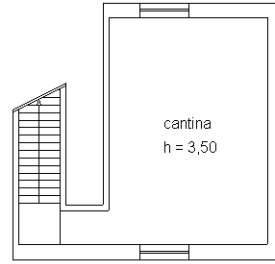

PIANO PRIMO

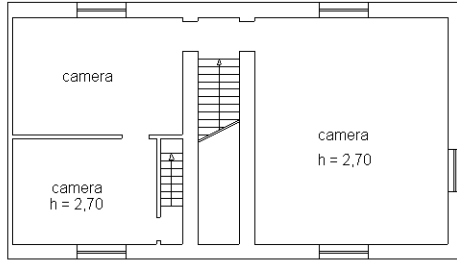

PIANO SOTTOTETTO

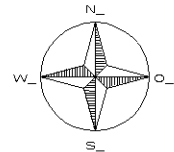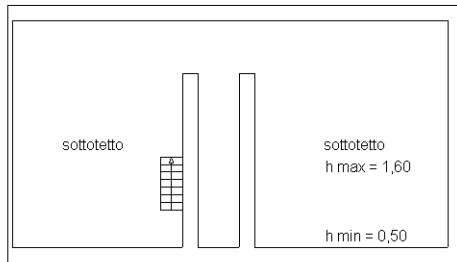

Ultima planimetria in atti