


**Agenzia delle Entrate  
CATASTO FABBRICATI  
Ufficio Provinciale di  
Milano**

Dichiarazione protocollo n. MI0263533 del 31/07/2019	
Comune di Cernusco Sul Naviglio	
Via Giordano Colombo	civ. 1/B
<b>Identificativi Catastali:</b>	<b>Compilata da:</b>
Sezione:	Amico Salvatore
Foglio: 12	Iscritto all'albo:
Particella: 337	Ingegneri
Subalterno: 708	Prov. Milano
	N. 24300

Planimetria  
 Scheda n. 1 Scala 1:200

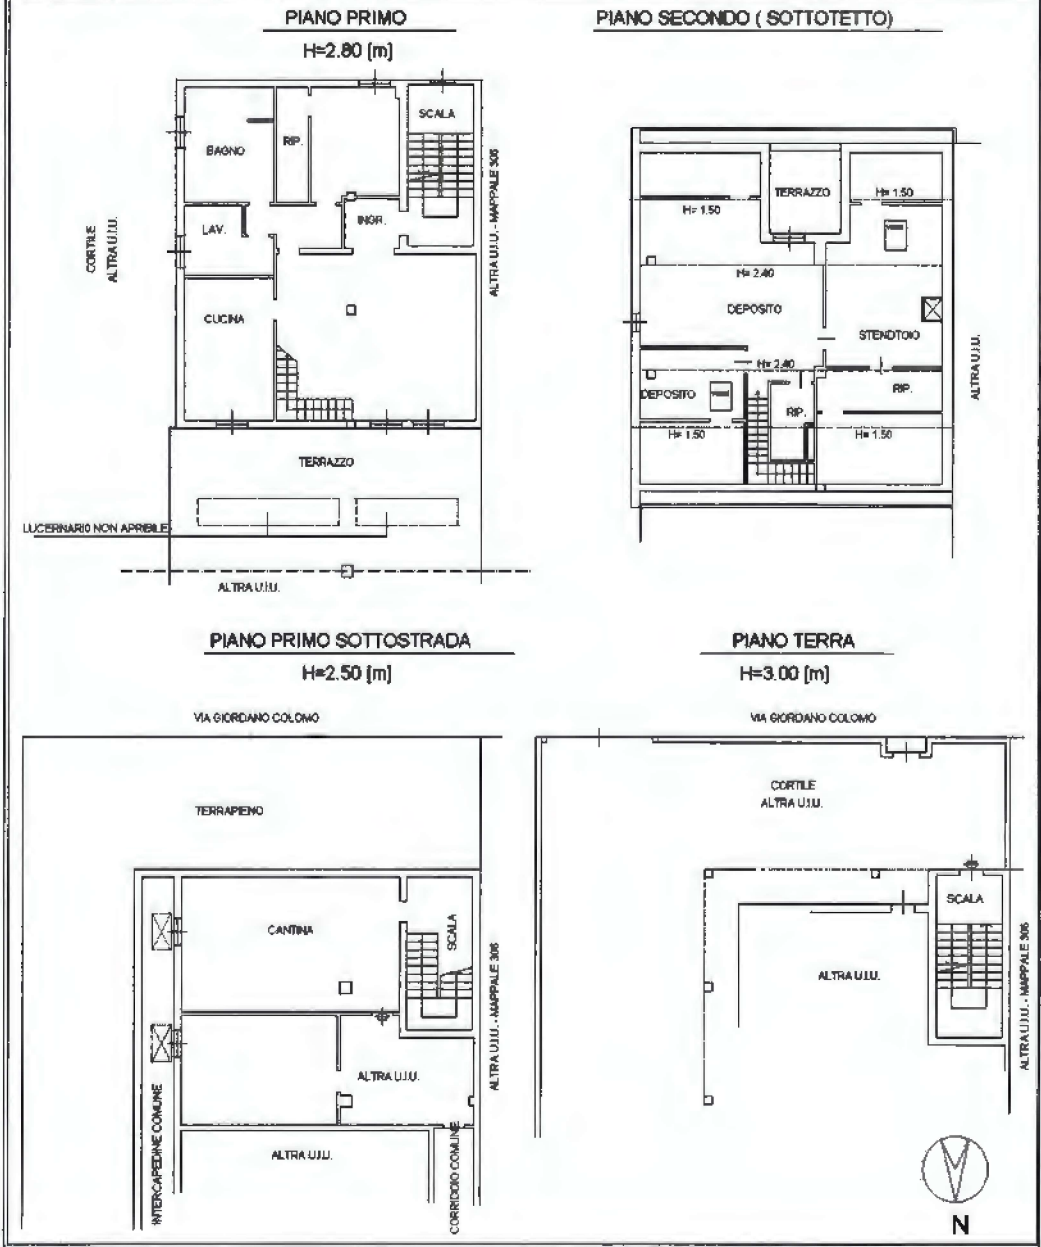

pietra 01

Catasto dei Fabbricati - Situazione al 05/04/2022 - Comune di CERNUSCO SUL NAVIGLIO(C532) - s. Foglio 12 - Particella 337 - Subalterno 708 >