

**Agenzia del Territorio
CATASTO FABBRICATI
Ufficio Provinciale di
Latina**

Dichiarazione protocollo n. LT0170440 del 04/10/2005

Planimetria di u.i.u. in Comune di Sperlonga

Via Flacca Km 13.600

civ. SNC

Identificativi Catastali:

Sezione:
Foglio: 7
Particella: 841
Subalterno: 7

Compilata da:
De Fabritiis Emilio
Iscritto all'albo:
Architetti

Prov. Latina

N. 260


Scheda n. 1

Scala 1:200

PIANO PRIMO

H.ml 2,70


part. 520

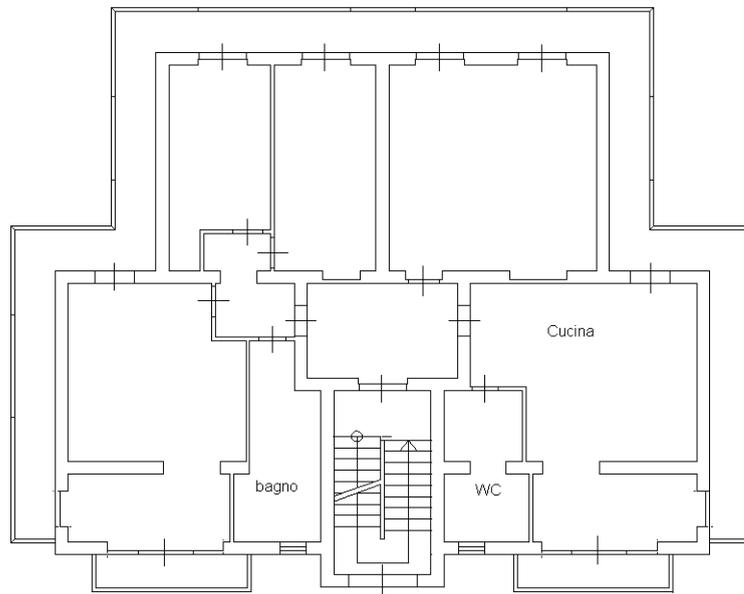

part. 842

part. 366

part. 815

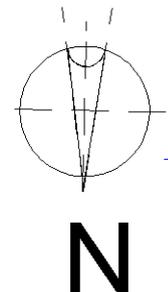

Ultima planimetria in atti

**Agenzia del Territorio
CATASTO FABBRICATI
Ufficio Provinciale di
Latina**

Dichiarazione protocollo n. 59035 ~~21~~03/2002

Planimetria di u.i.u. in Comune di Sperlonga

Via Flacca Km 13.600

civ. SNC

Identificativi Catastali:

Sezione:

Foglio: 7

Particella: 841

Subalterno: 2

Compilata da:

De Fabritiis Emilio

Iscritto all'albo:


Architetti

Prov. Latina

N. 260

Scheda n. 1

Scala 1:200

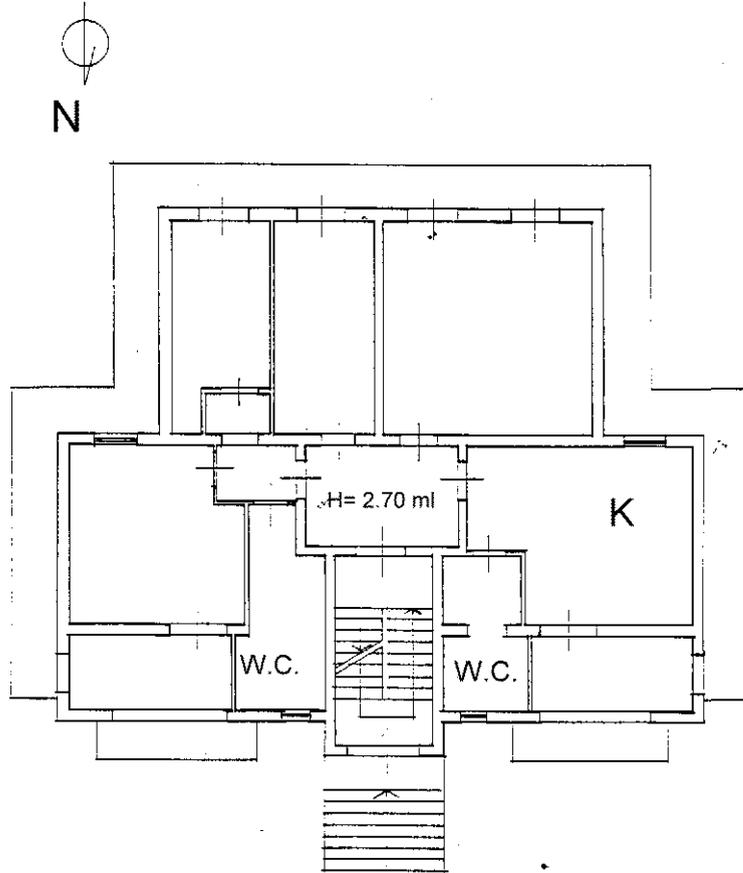

PIANO PRIMO

