



ELABORATO PLANIMETRICO	Compilato da: Marcon Giorgio	Isritto all'albo: Geometri	Prov. Treviso	N. 2033
Comune di Motta Di Livenza	Sezione: A	Foglio: 3	Particella: 701	Protocollo n. TV0352959 del 02/12/2005
Dimostrazione grafica dei subalterni		Tipo Mappale n. del		Scala 1 : 500



Agenzia del Territorio
CATASTO FABBRICATI
 Ufficio provinciale di Treviso

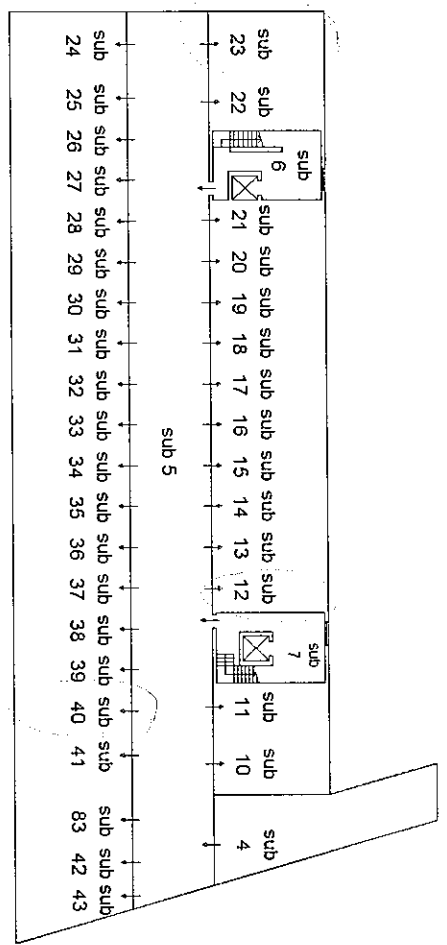



PIANO INTERATO

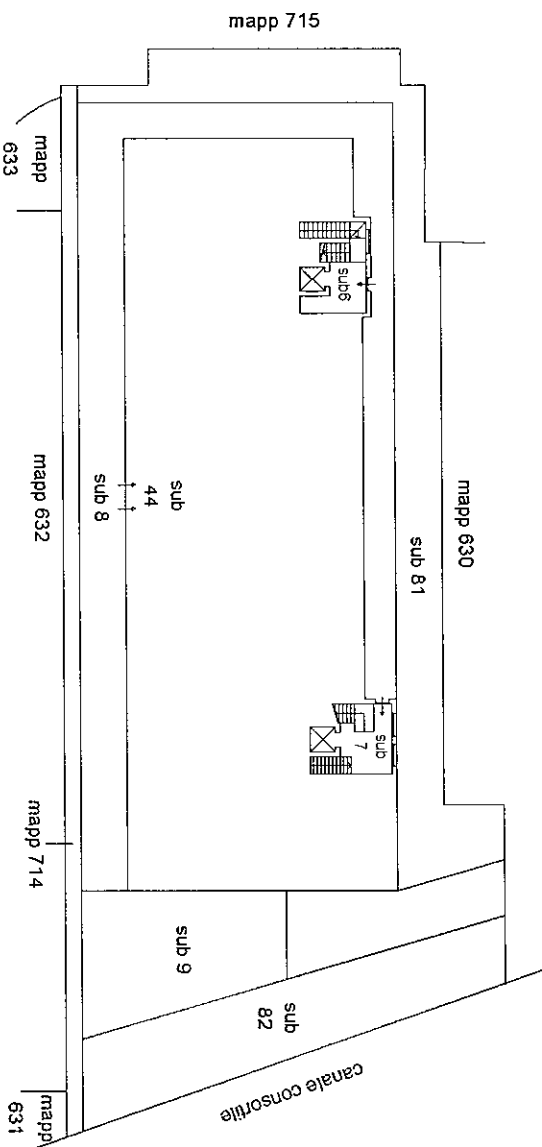



PIANO TERRA

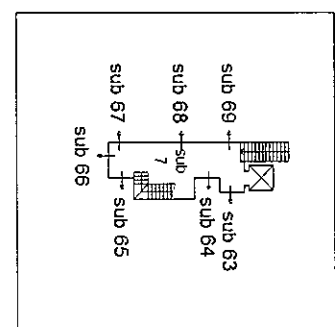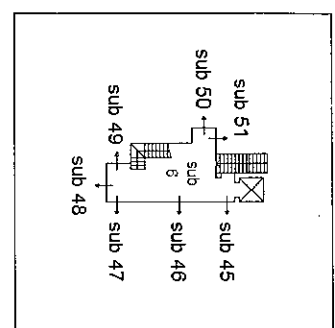

PIANO PRIMO

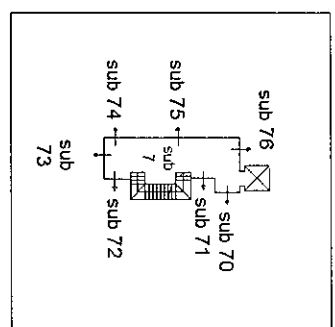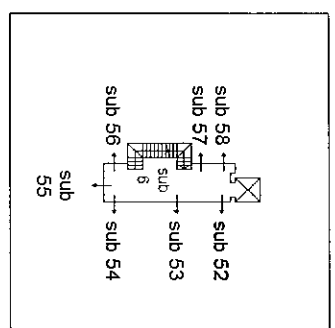

PIANO SECONDO

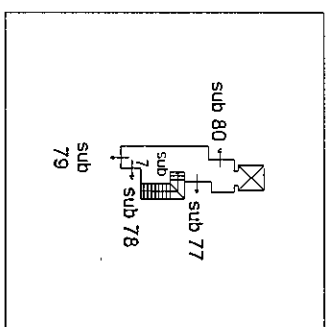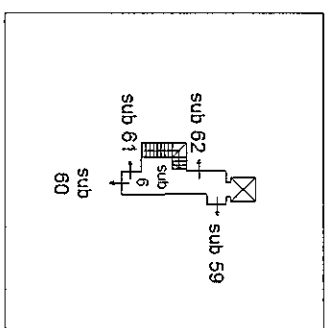

PIANO TERZO



**Agenzia del Territorio
CATASTO FABBRICATI
Ufficio Provinciale di
Treviso**

Dichiarazione protocollo n. TV0240519 del 27/07/2005

Planimetria di u.i.u. in Comune di Motta Di Livenza

Via Della Filanda

civ.

Identificativi Catastali:

Sezione: A

Foglio: 3

Particella: 701

Subalterno: 69

Compilata da:

Marcon Giorgio

Iscritto all'albo:


Geometri

Prov. Treviso

N. 2033

Scheda n. 1

Scala 1:200

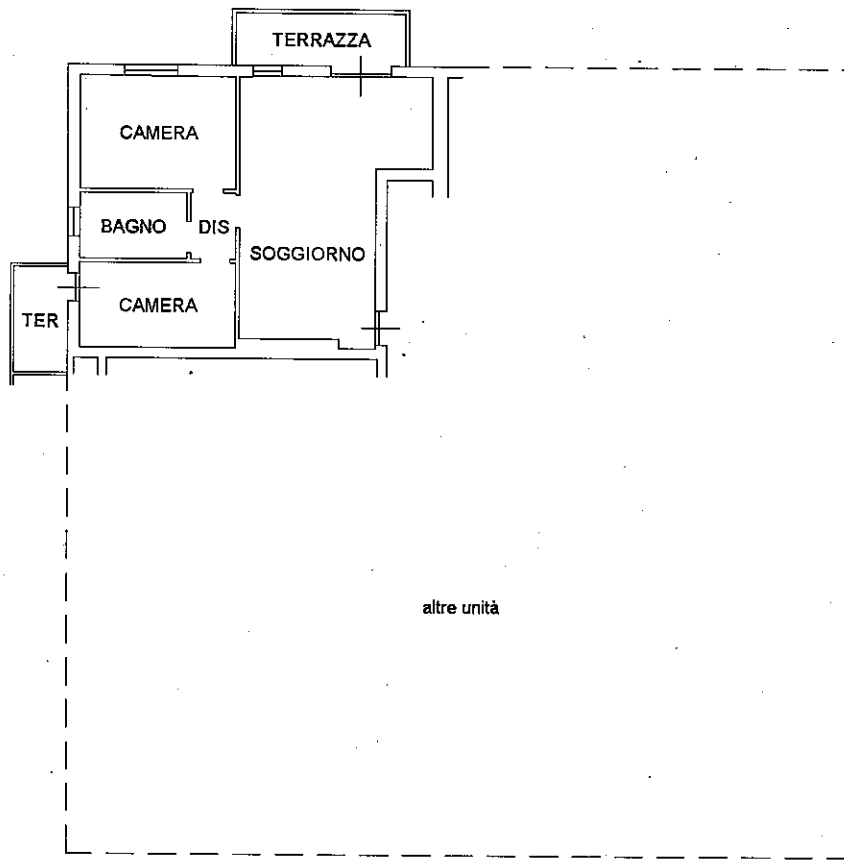

PIANO PRIMO

H ml. 2.70




Catasto dei Fabbricati - Situazione al 18/06/2019 - Comune di MOTTA DI LIVENZA(F770) - < Sezione Urbana. A Foglio: 3 Particella: 701 - Subalterno 69
VIA DELLA FILANDA piano: 1;

Agenzia del Territorio
CATASTO FABBRICATI
Ufficio Provinciale di
Treviso

Dichiarazione protocollo n. TV0240519 del 27/07/2005	
Planimetria di u.i.u. in Comune di Motta Di Livenza	
Via Della Filanda civ.	
Identificativi Catastali:	Compilata da: Marcon Giorgio
Sezione: A	Iscritto all'albo: Geometri
Foglio: 3	Prov. Treviso N. 2033
Particella: 701	
Subalterno: 12	

Scheda n. 1 Scala 1:200

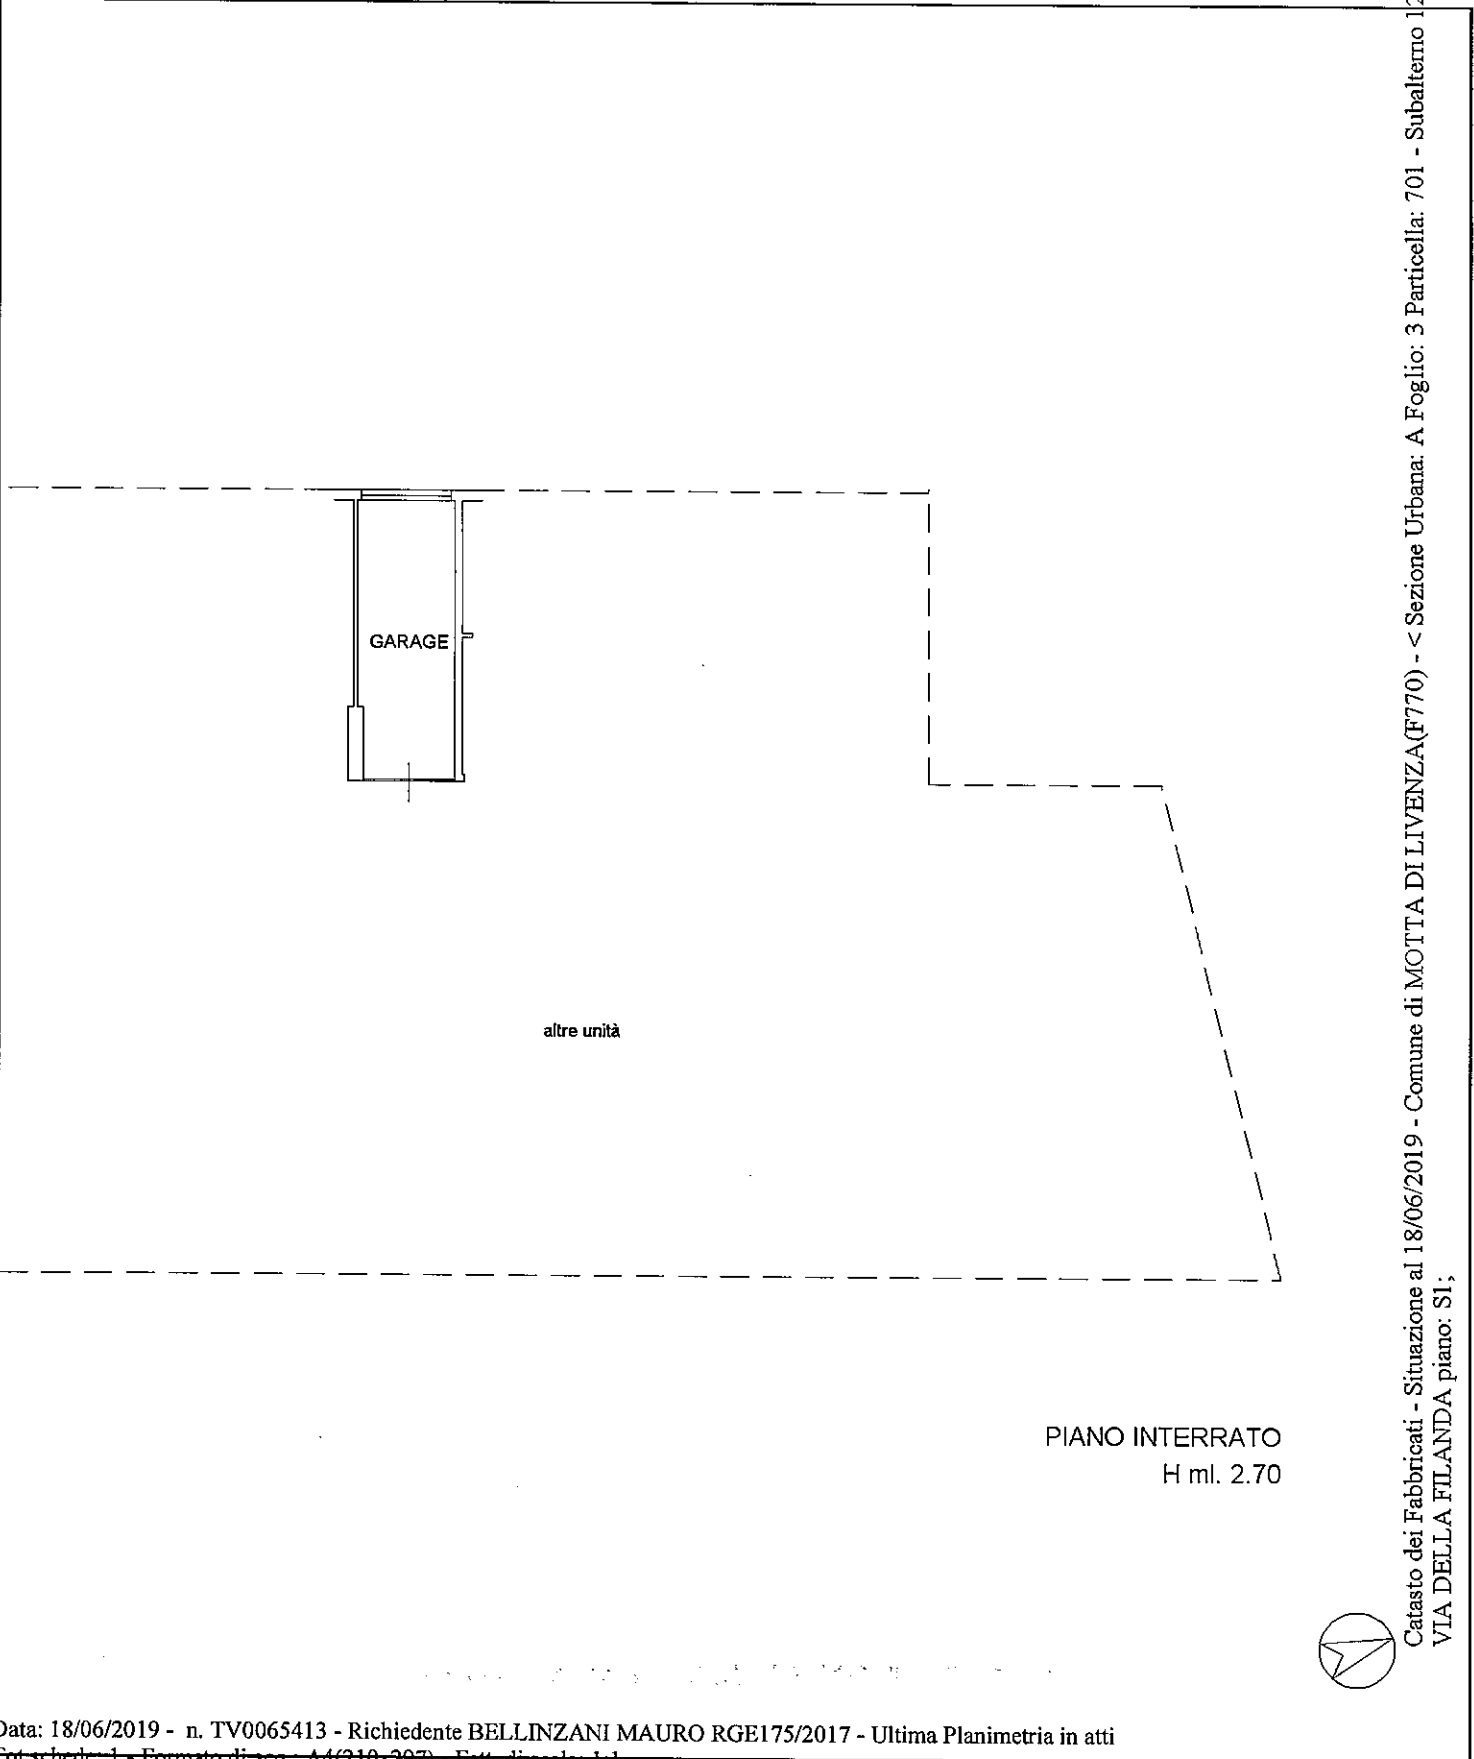

Catasto dei Fabbricati - Situazione al 18/06/2019 - Comune di MOTTA DI LIVENZA(F770) - < Sezione Urbana: A Foglio: 3 Particella: 701 - Subalterno 12 >
VIA DELLA FILANDA piano: S1;



Firmato Da: BELLINZANI MAURO Enesso Da: ARUBAPEC S.P.A. NG CA 3 Serial#: 5090059a4c24d68453ccb6148a60ee14

Agenzia del Territorio
CATASTO FABBRICATI
Ufficio Provinciale di
Treviso

Dichiarazione protocollo n. TV0240519 del 27/07/2005

Planimetria di u.i.u. in Comune di Motta Di Livenza

Via Della Filanda

civ.

Identificativi Catastali:

Sezione: A

Foglio: 3

Particella: 701

Subalterno: 40

Compilata da:
Marcon Giorgio

Iscritto all'albo:
Geometri


Prov. Treviso

N. 2033

Scheda n. 1

Scala 1:200

altre unità

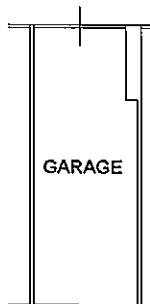

PIANO INTERRATO
H ml. 2.70



Catasto dei Fabbricati - Situazione al 18/06/2019 - Comune di MOTTA DI LIVENZA(F770) - < Sezione Urbana: A Foglio: 3 Particella: 701 - Subalterno 40
VIA DELLA FILANDA piano: S1;