

Agenzia del Territorio
CATASTO FABBRICATI
Ufficio Provinciale di
Siracusa

Dichiarazione protocollo n. SR0204520 del 24/10/2008

Planimetria di u.i.u. in Comune di Rosolini

Via Solferino

civ. 168

Identificativi Catastali:

Sezione:

Foglio: 31

Particella: 825

Subalterno: 6

Compilata da:

Dell'ali Vincenzo

Iscritto all'albo:


Geometri

Prov. Siracusa

N. 1562

Scheda n. 1

Scala 1:200

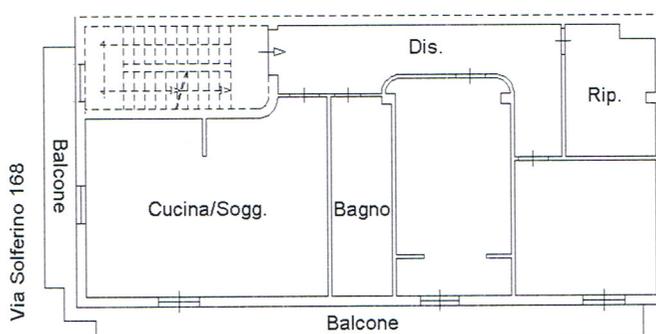

Via Caltanissetta

PIANO SECONDO

H. 2.80

Catasto dei Fabbricati - Situazione al 06/02/2020 - Comune di ROSOLINI(H574) - < Foglio: 31 Particella: 825 - Subalterno 6 >
VIA SOLFERINO n. 168 piano: 2;



NORD