

Dichiarazione protocollo n. 114382 del 05/03/2003

Planimetria di u.i.u. in Comune di Rende

Contrada Canello Magdalone

civ. SNC

**Agenzia del Territorio
CATASTO FABBRICATI
Ufficio Provinciale di
Cosenza**

Identificativi Catastali:

Sezione:
Foglio: 5
Particella: 29
Subalterno: 9

Compilata da:

Iscritto all'albo:
Geometri

Prov. Cosenza



N. 1007

Scheda n. 1

Scala 1:200

5 29 9 }
803 5 }

PIANO SECONDO
(Sottotetto). -

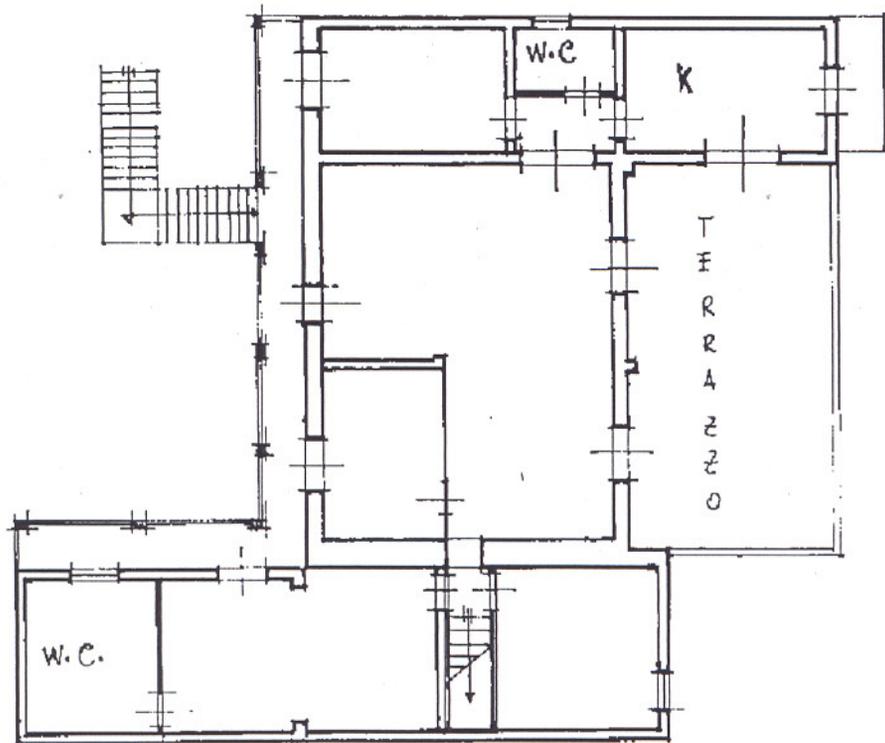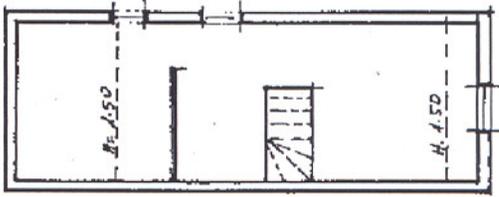

PIANO PRIMO H=mt. 2.80

Handwritten signature or stamp on the right side of the page.

Catasto dei Fabbricati - Situazione al 18/05/2015 - Comune di RENDE (H235) - < Foglio: 5 Particella: 29 - Subalterno 9 >
CONTRADA CANCELLO MAGDALONE SNC piano: 1-2;

Ultima Planimetria in atti


Dichiarazione protocollo n. 114382 del 05/03/2003
Planimetria di u.i.u. in Comune di Rende
Contrada Cannello Magdalone civ. SNC

Agenzia del Territorio
CATASTO FABBRICATI
Ufficio Provinciale di
Cosenza

Identificativi Catastali:	Compilata da:
Sezione:	
Foglio: 5	Iscritto all'albo: Geometri
Particella: 29	
Subalterno: 8	Prov. Cosenza N. 1007

Scheda n. 1 Scala 1:200

Catasto dei Fabbricati - Situazione al 18/05/2015 - Comune di RENDE (H235) - < Foglio: 5 Particella: 29 - Subalterno 8 >
CONTRADA CANCELLO MAGDALONE SNC piano: T;

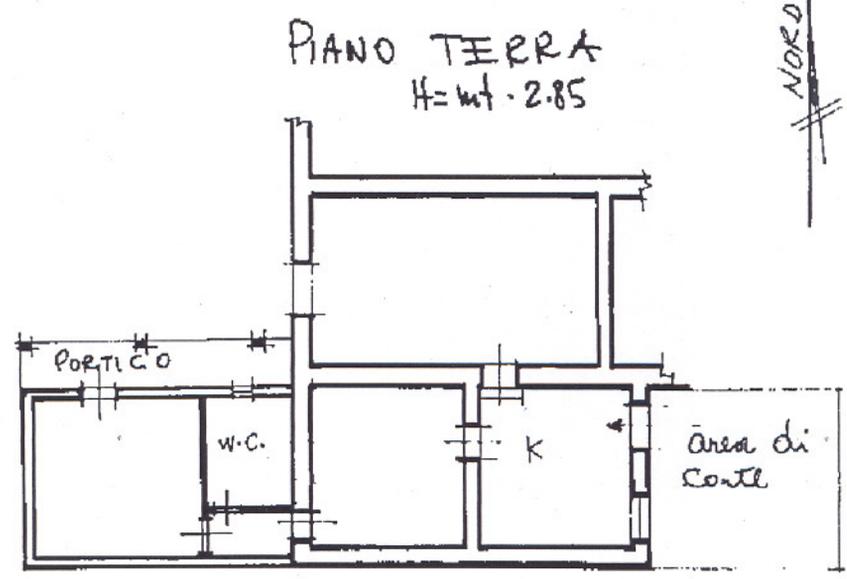

5 29 8 }
803 4 }

Ultima Planimetria in atti

**Agenzia del Territorio
CATASTO FABBRICATI
Ufficio Provinciale di
Cosenza**

Dichiarazione protocollo n. 114146 del 05/03/2003

Planimetria di u.i.u. in Comune di Rende

Loc. Canello Magdalone

civ. SNC

Identificativi Catastali:

Sezione:

Foglio: 5

Particella: 803

Subalterno: 2

Compilata da:


Iscritto all'albo:
Geometri

Prov. Cosenza

N. 1007

Scheda n. 1

Scala 1:200

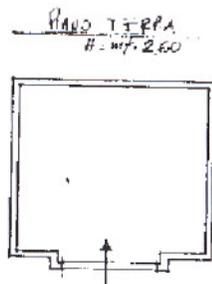

Catasto dei Fabbricati - Situazione al 18/05/2015 - Comune di RENDE(H1235) - < Foglio: 5 Particella: 803 - Subalterno 2 - CONTRADA CANCELLO MAGDALONE SNC piano: T;

Ultima Planimetria in atti