

131

170

179

171

PARCHEGGIO p2
in terra battuta

PARCHEGGIO p1
in terra battuta

124

123

126

127

130

129

128

125

121


153

122

120

104


Pianta Copertura

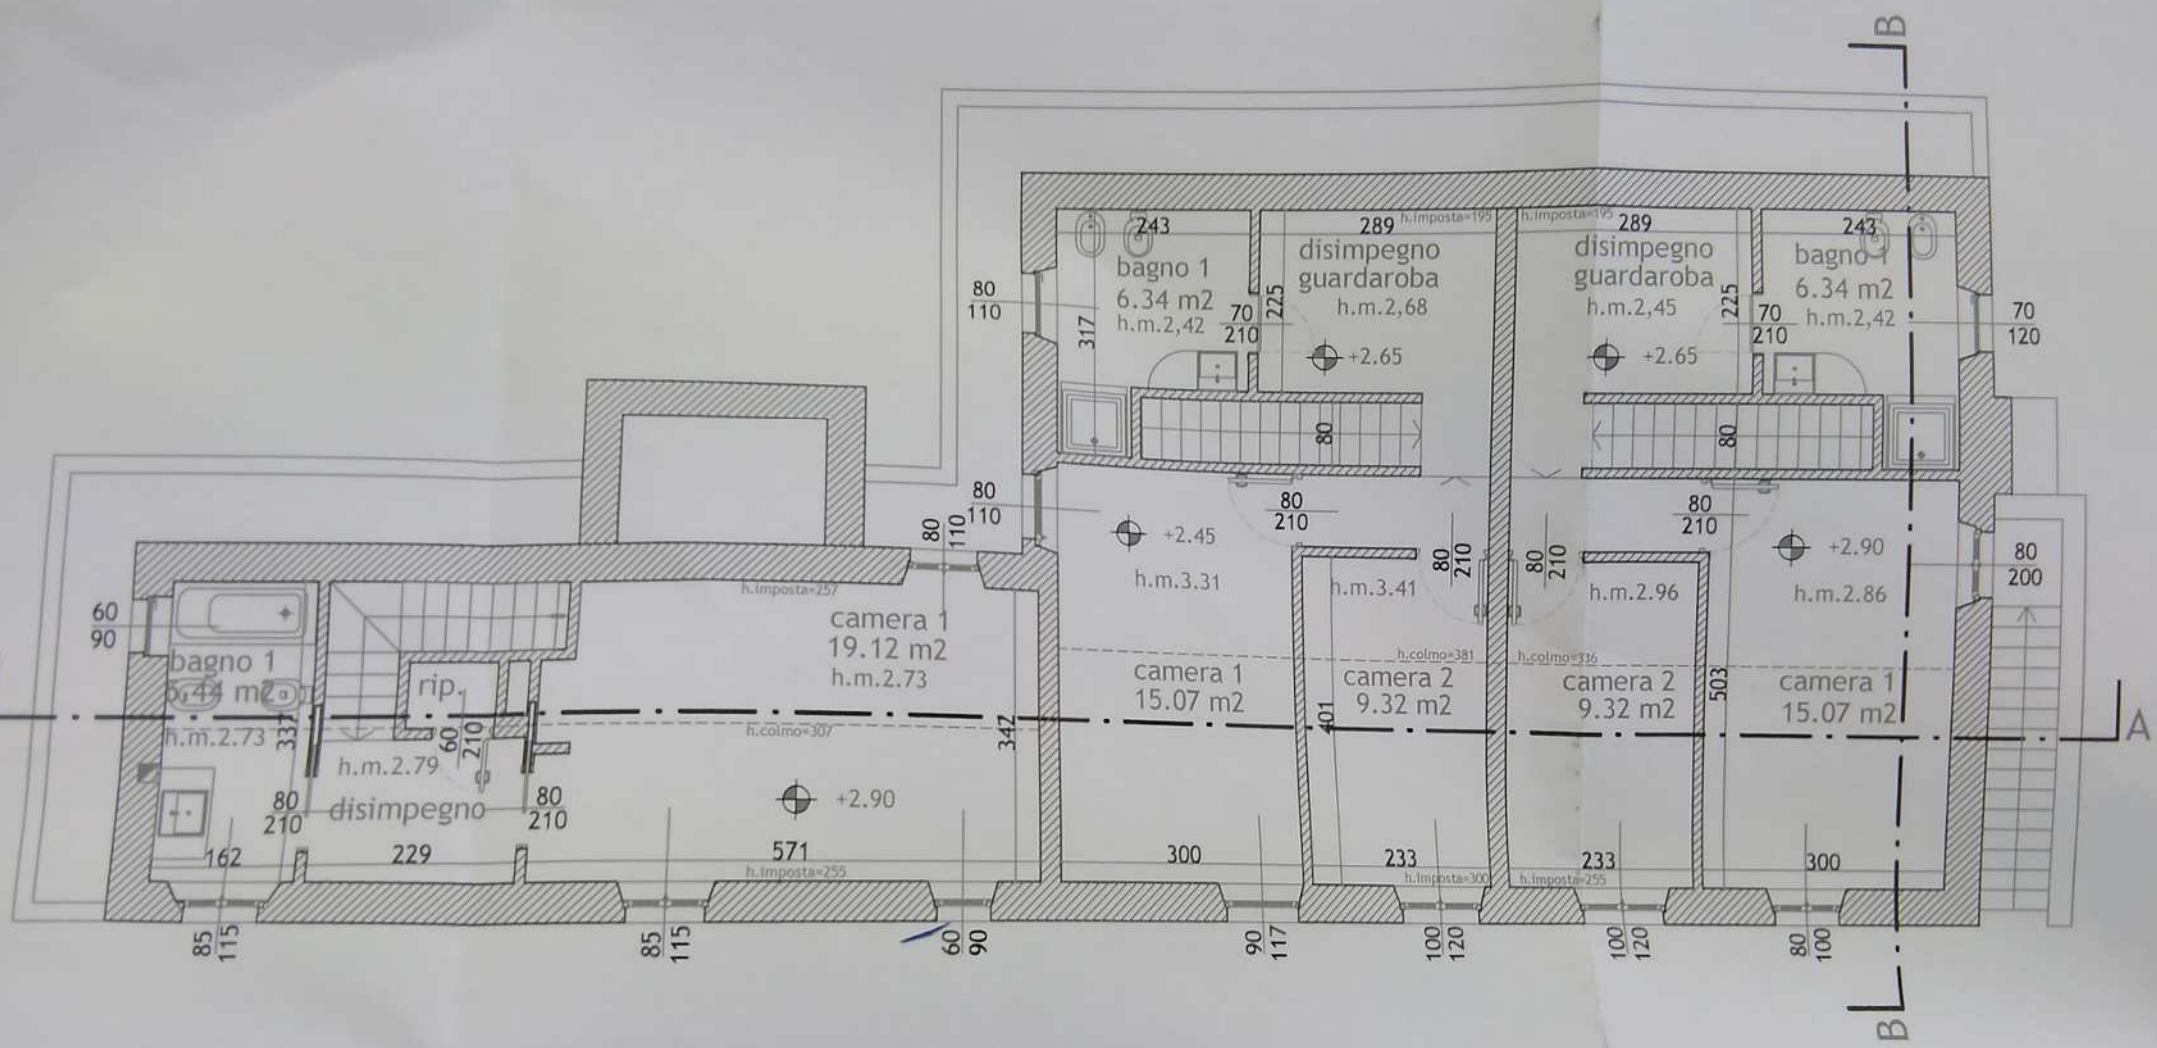

Piano Primo

CALDAIA

Piano Terra

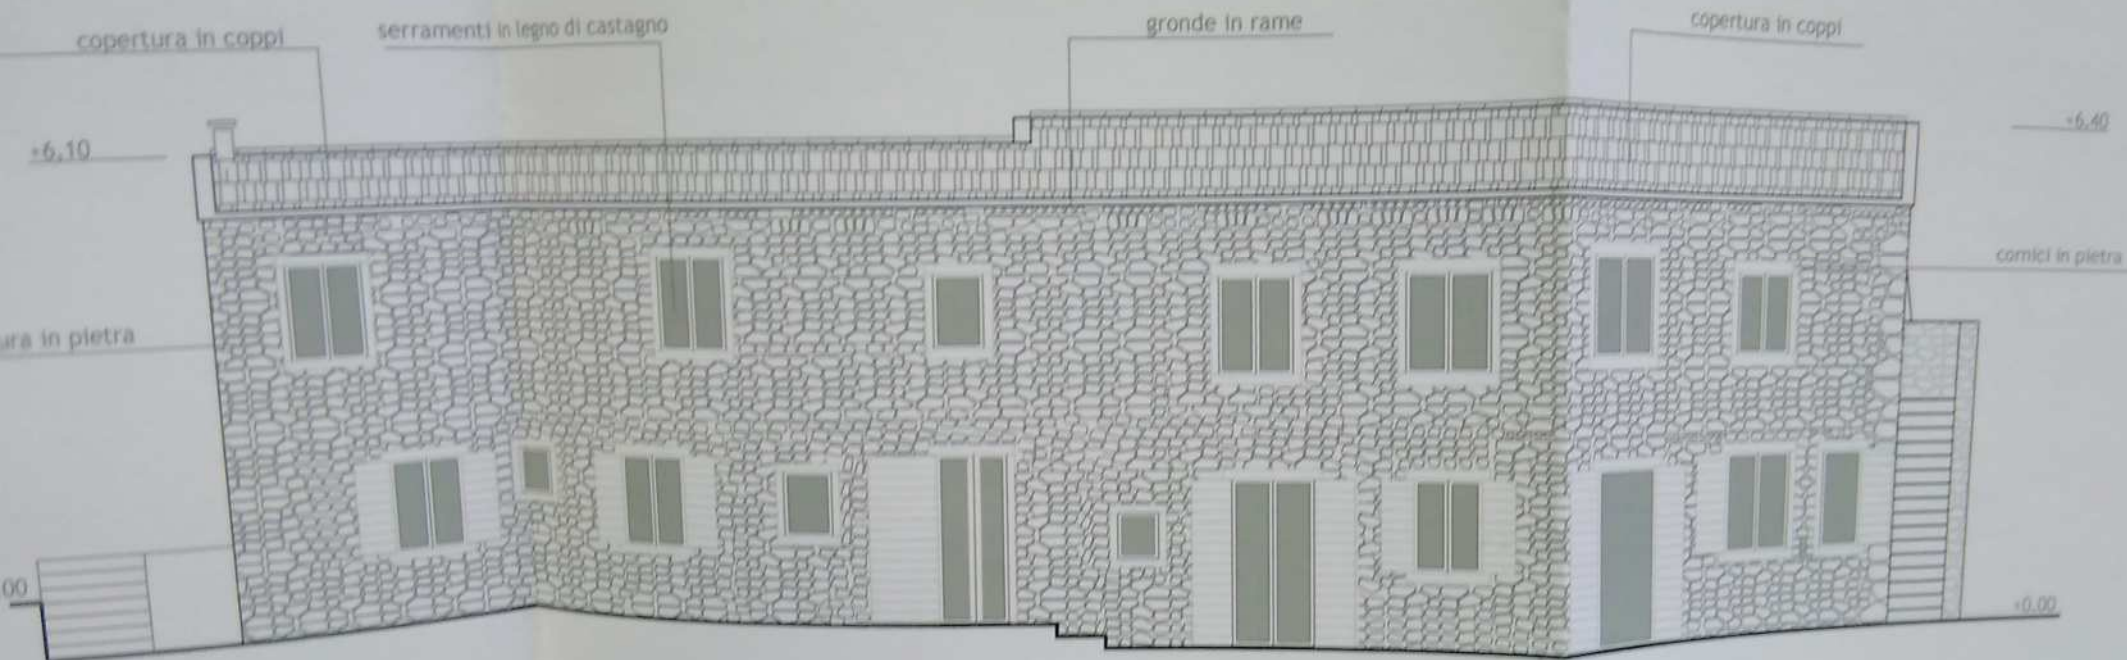

Prospetto SUD-EST

Scala: 1:100
Data: 16.07.2009
Rev.:
Protocollo:
Drawing by:


N°
09b

Checked by:

COPIA CONSERVATA

CONCESSIONE PA
del 12/12/1998
P.I.A. OLEROIA
AUTORIZZAZIONE 4

Pianta Copertura

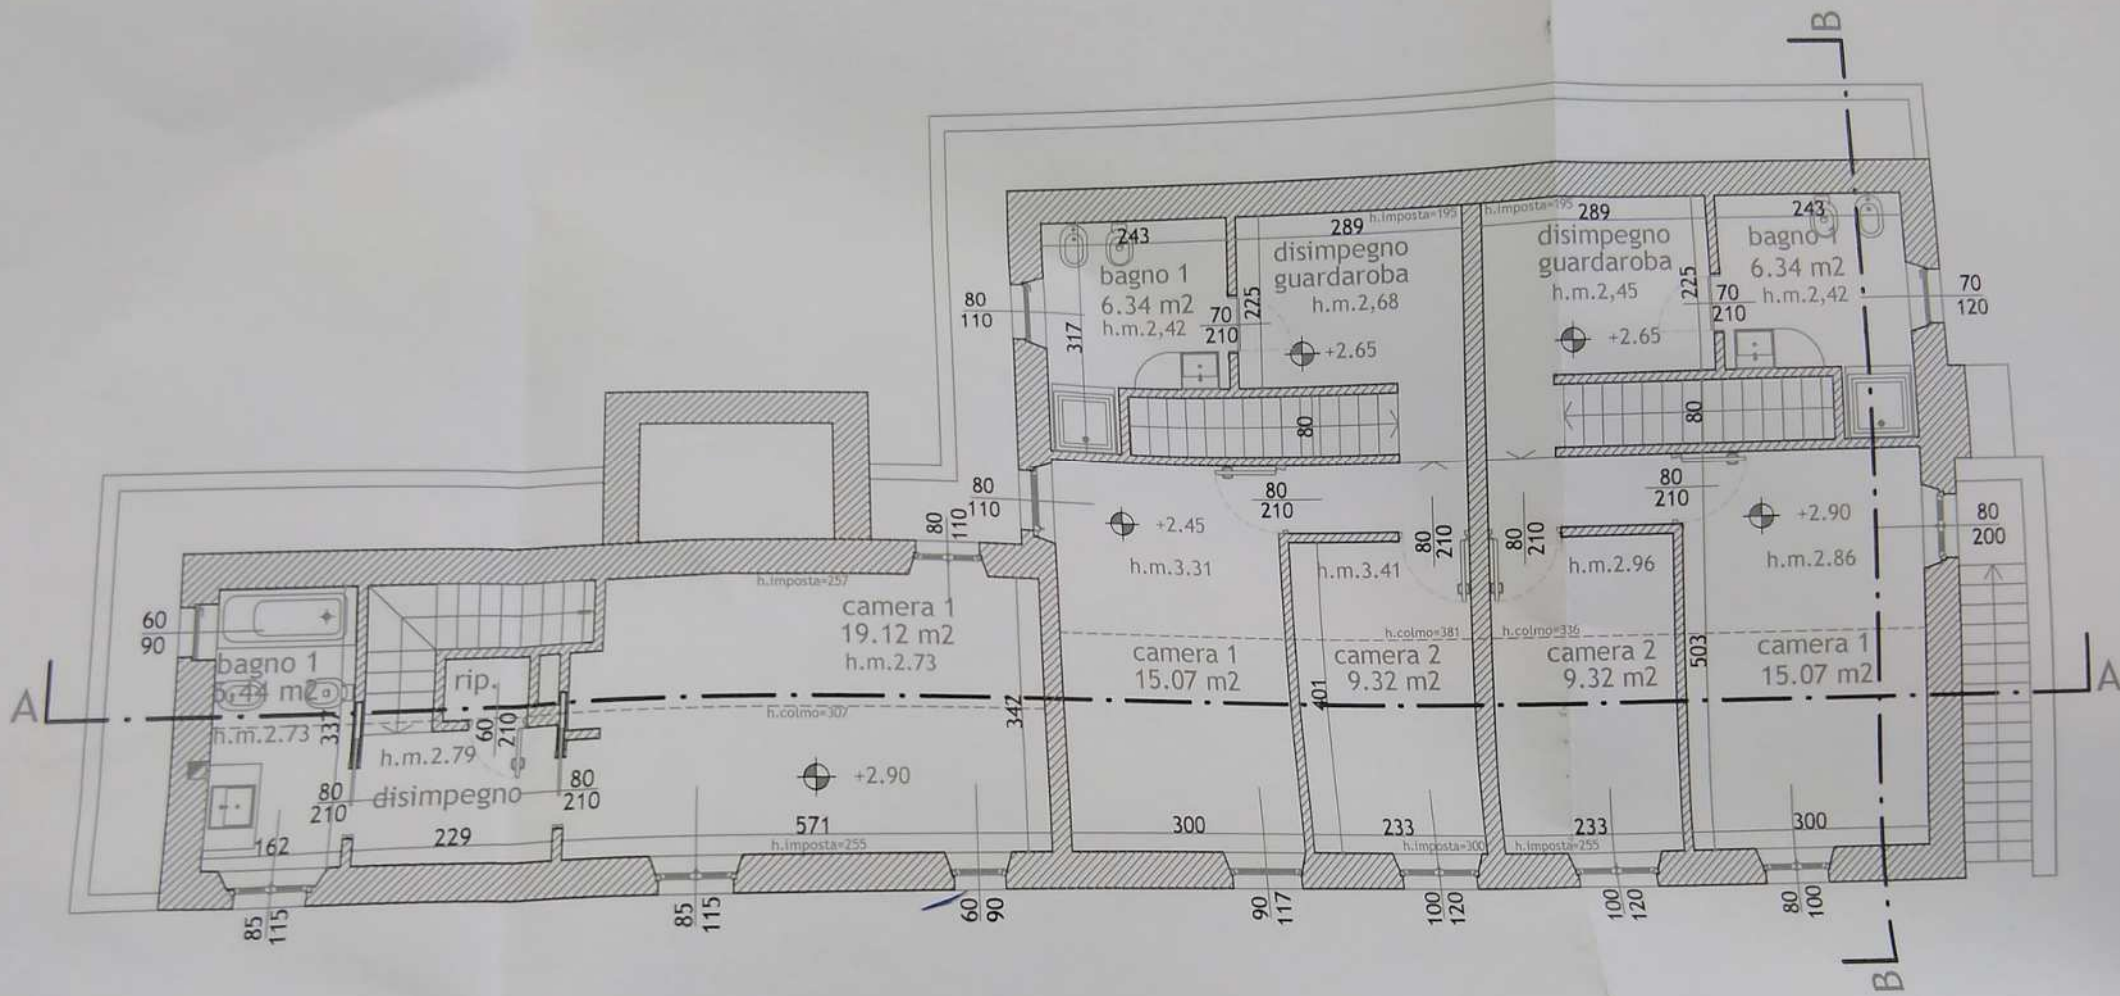

Piano Primo


CALDAIA

CALDAIA


1200

50


80

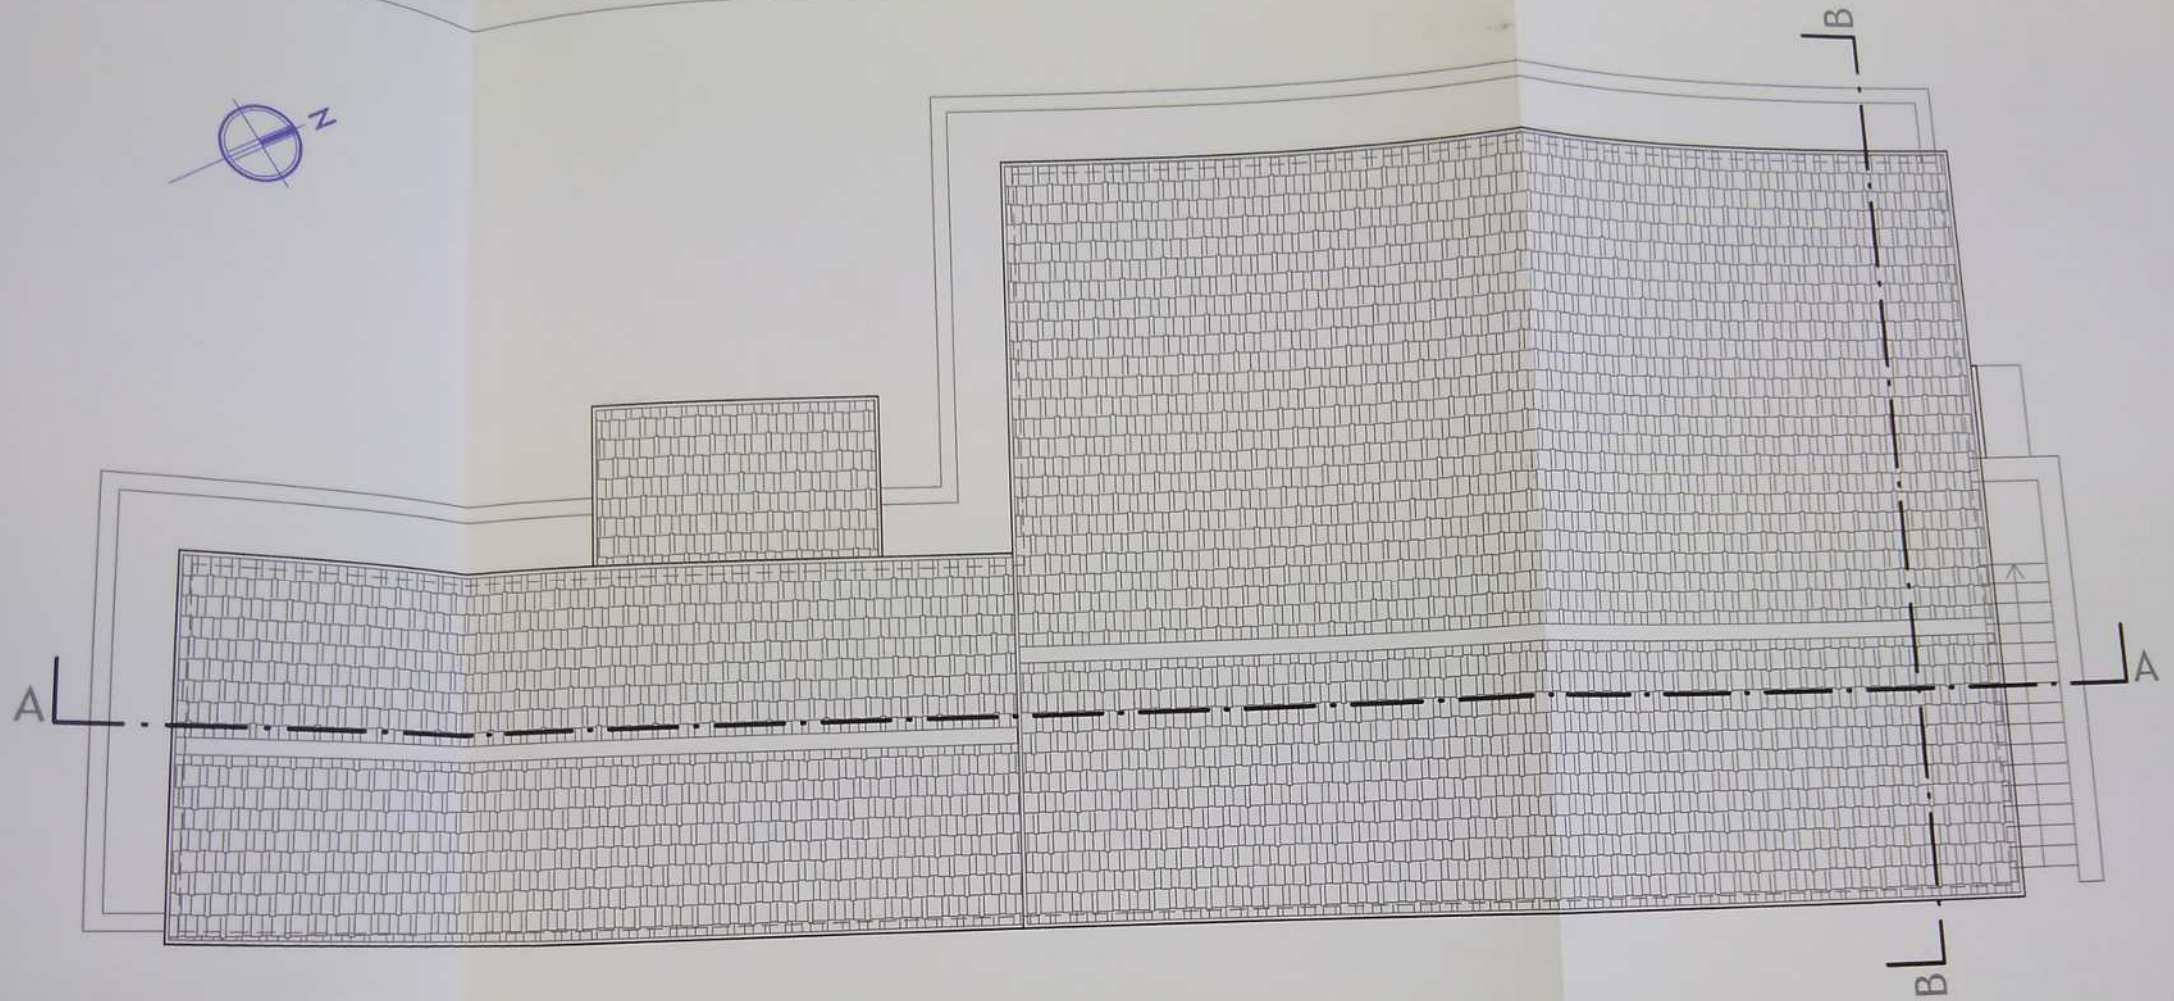


anta Copertura

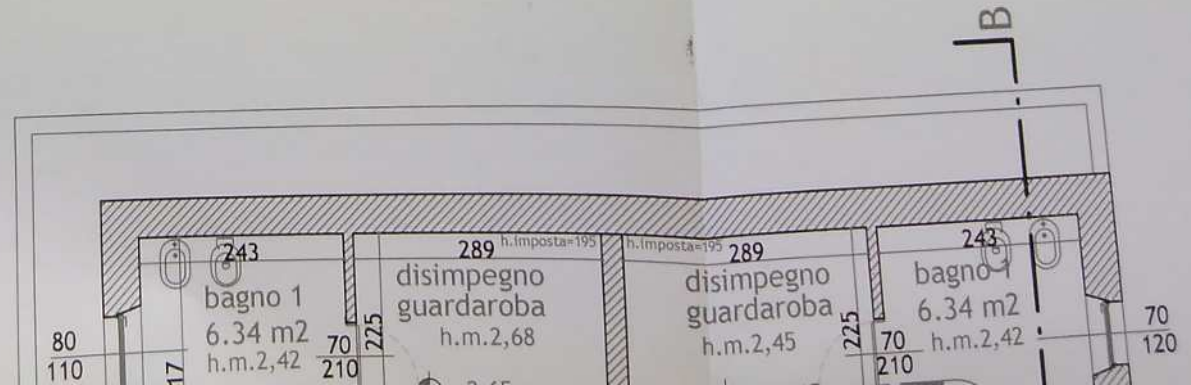

Sezione BB

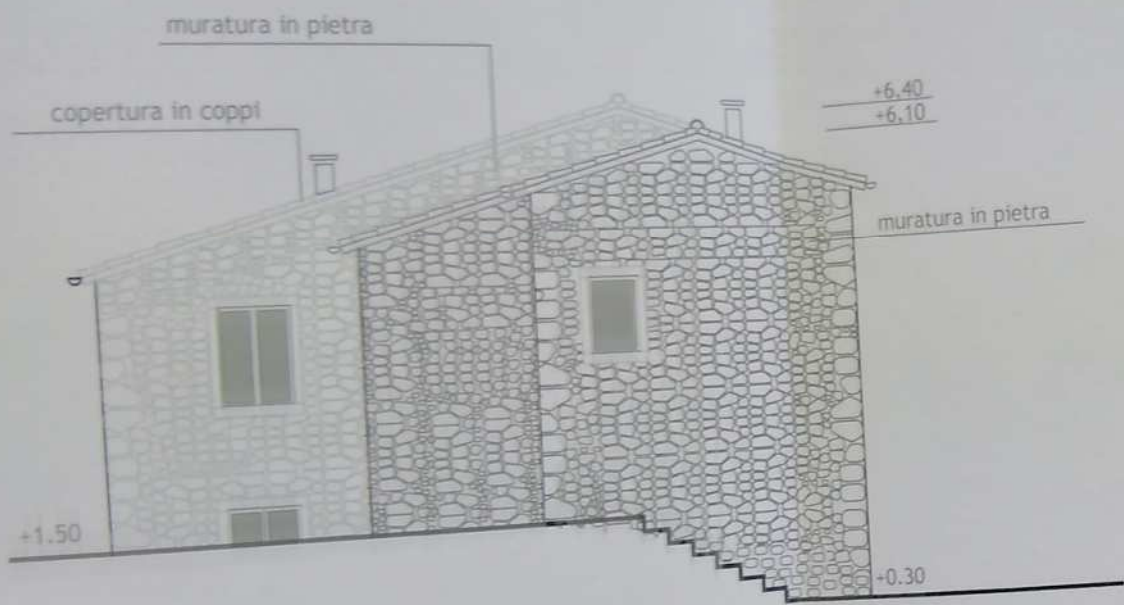

Prospetto SUD-OVEST

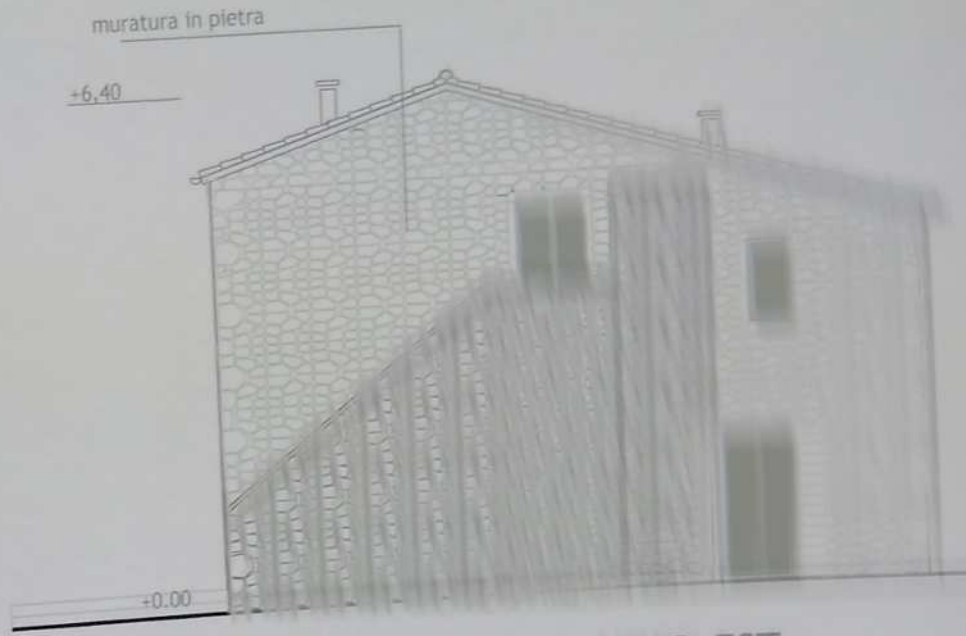


Prospetto NORD-EST

AI LAVORI FINITI PE 35P/PS U. 145

ONEROSA 32P/2010 Post 1301P del 2/9/2010


+6.40

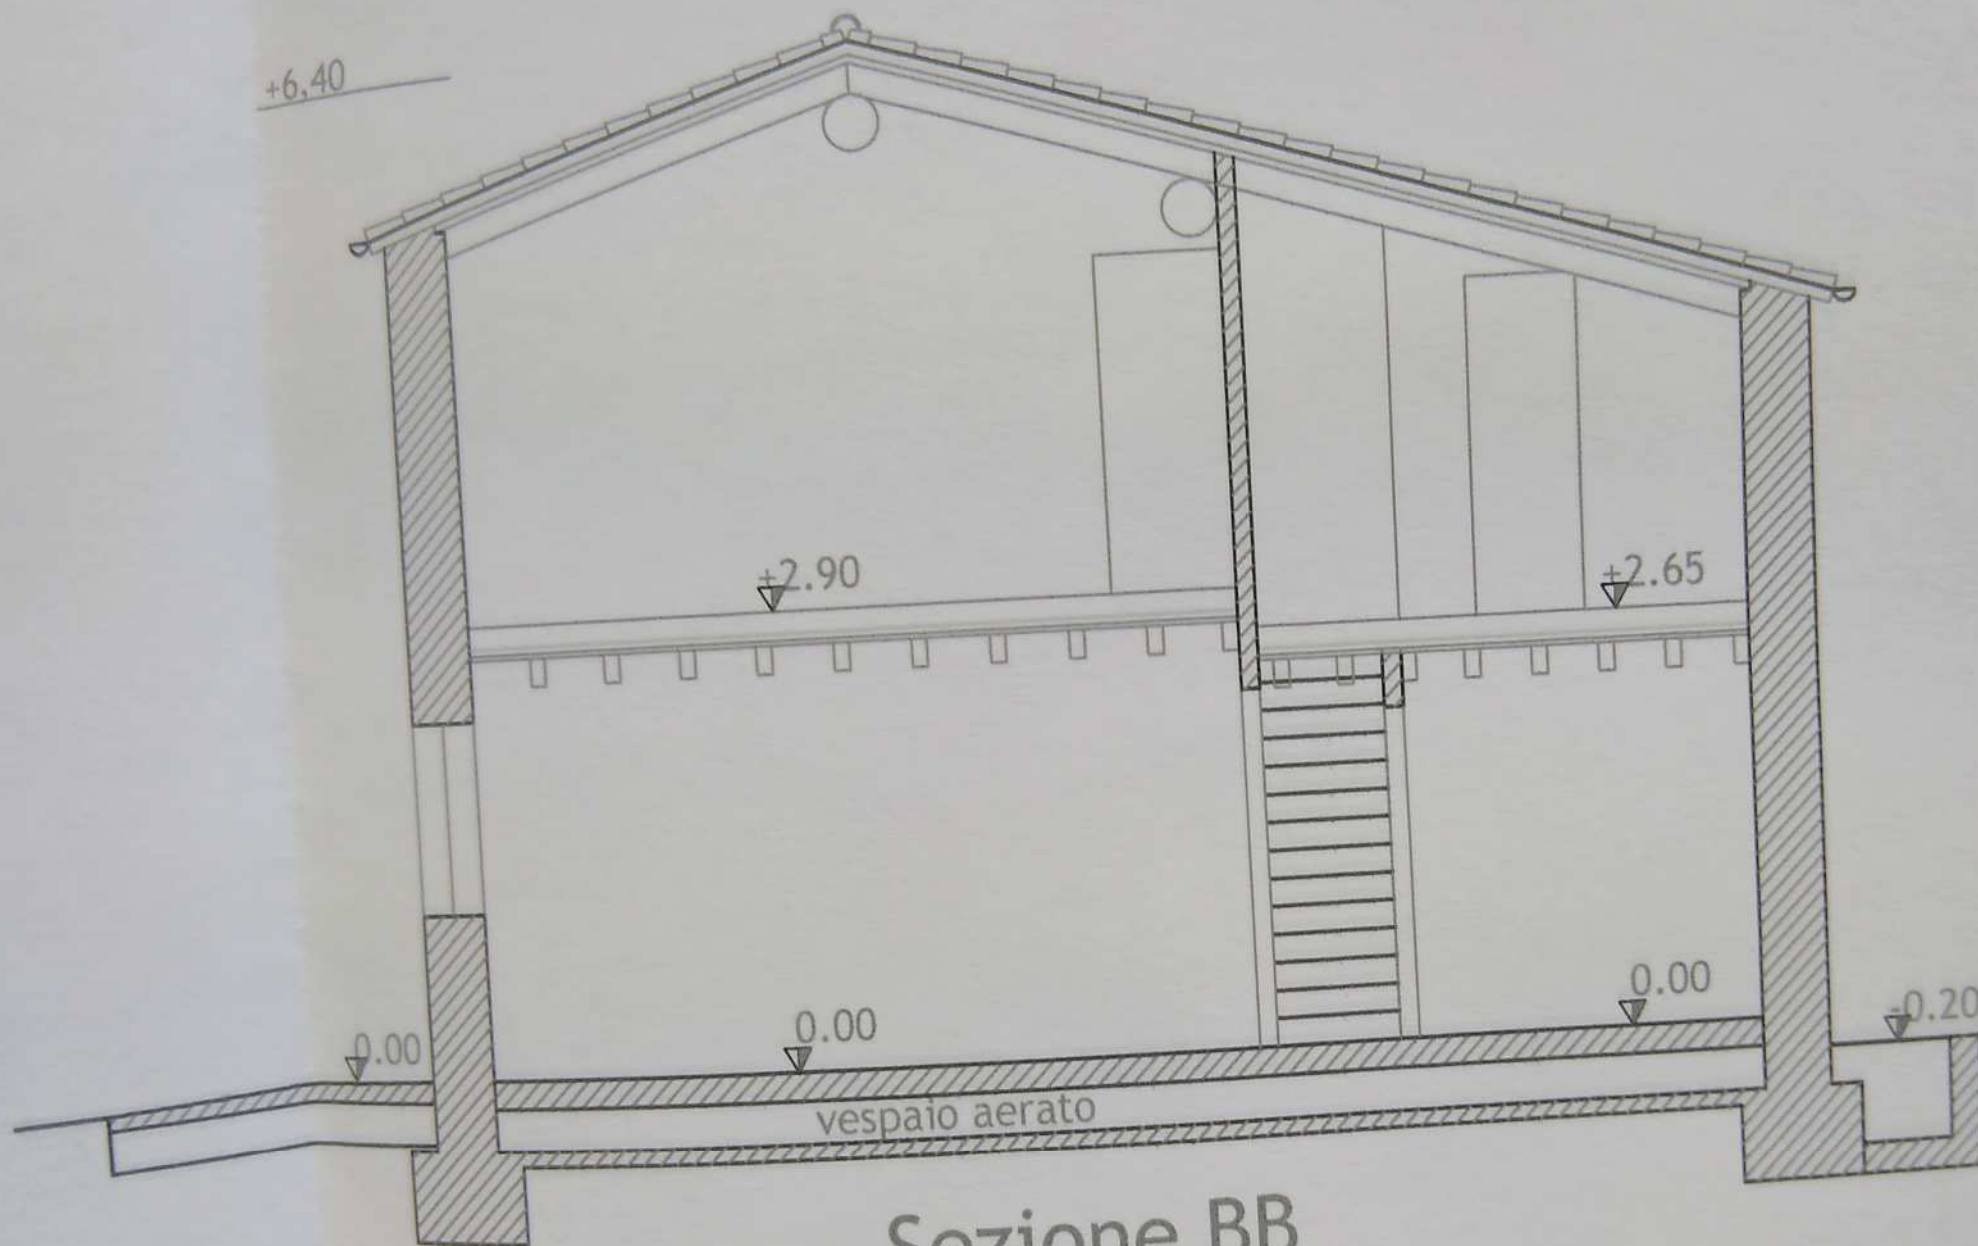

Sezione BB




Sezione AA

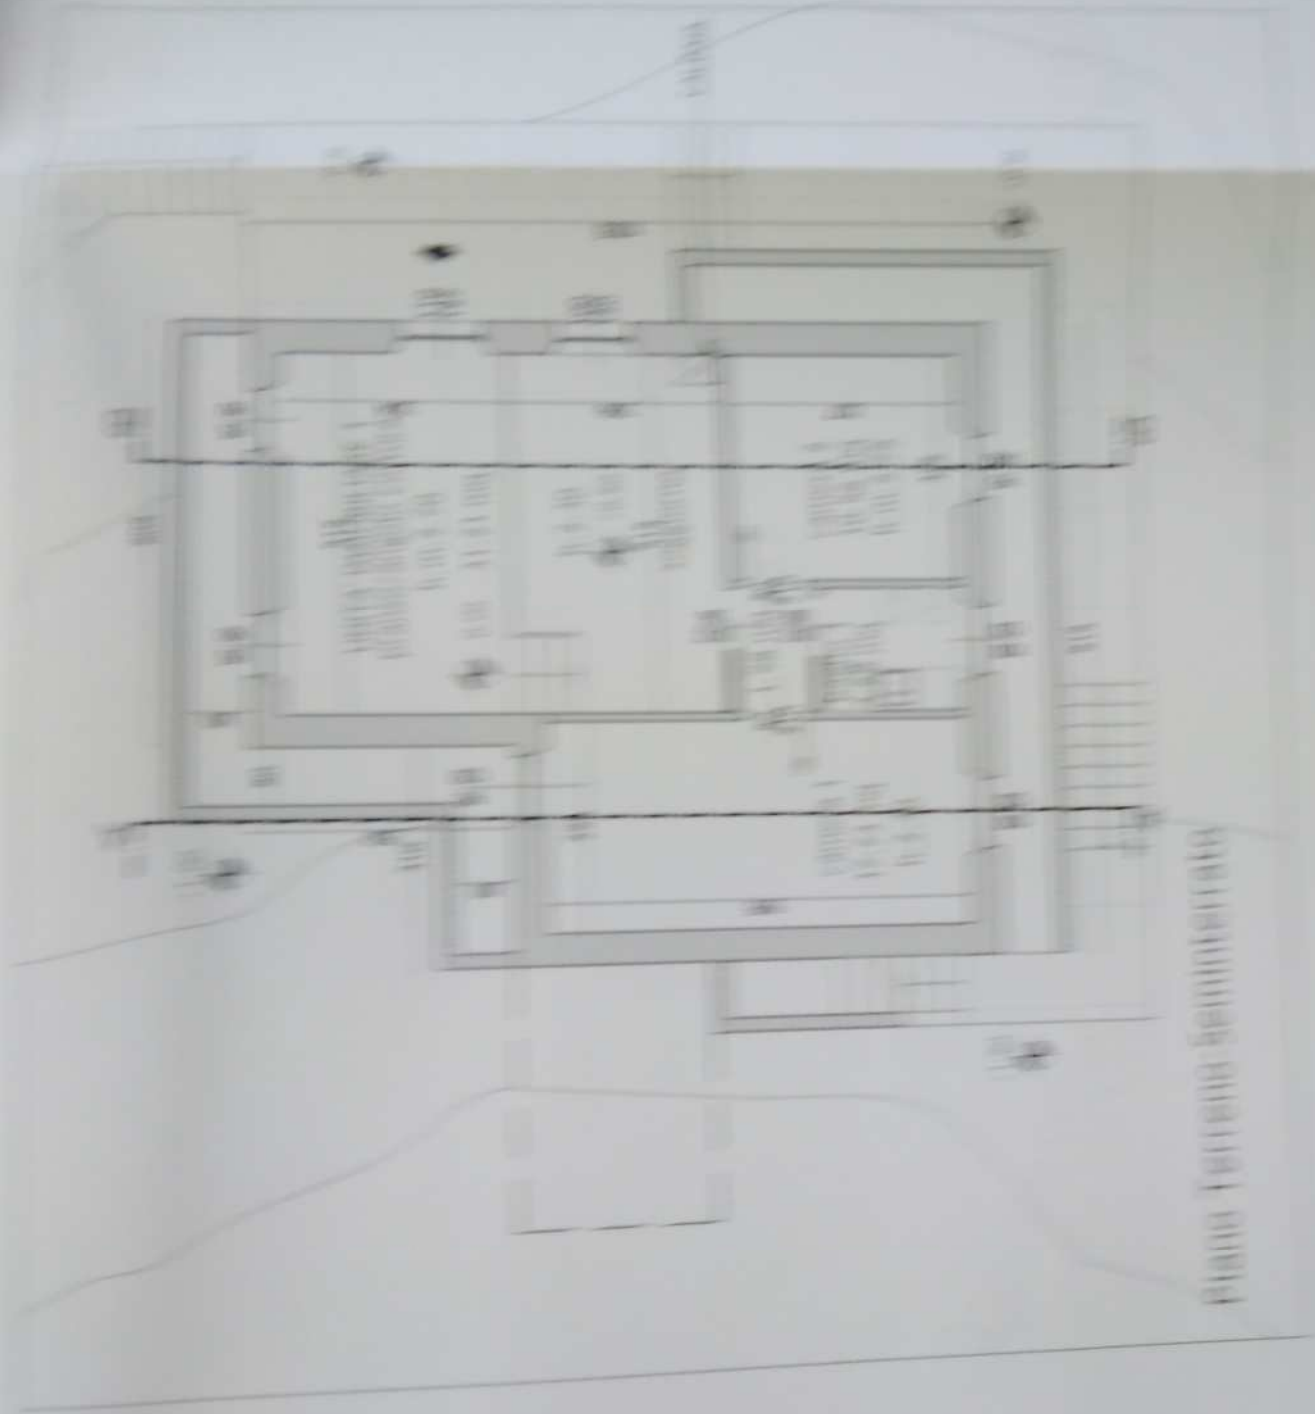




Pianta Copertura

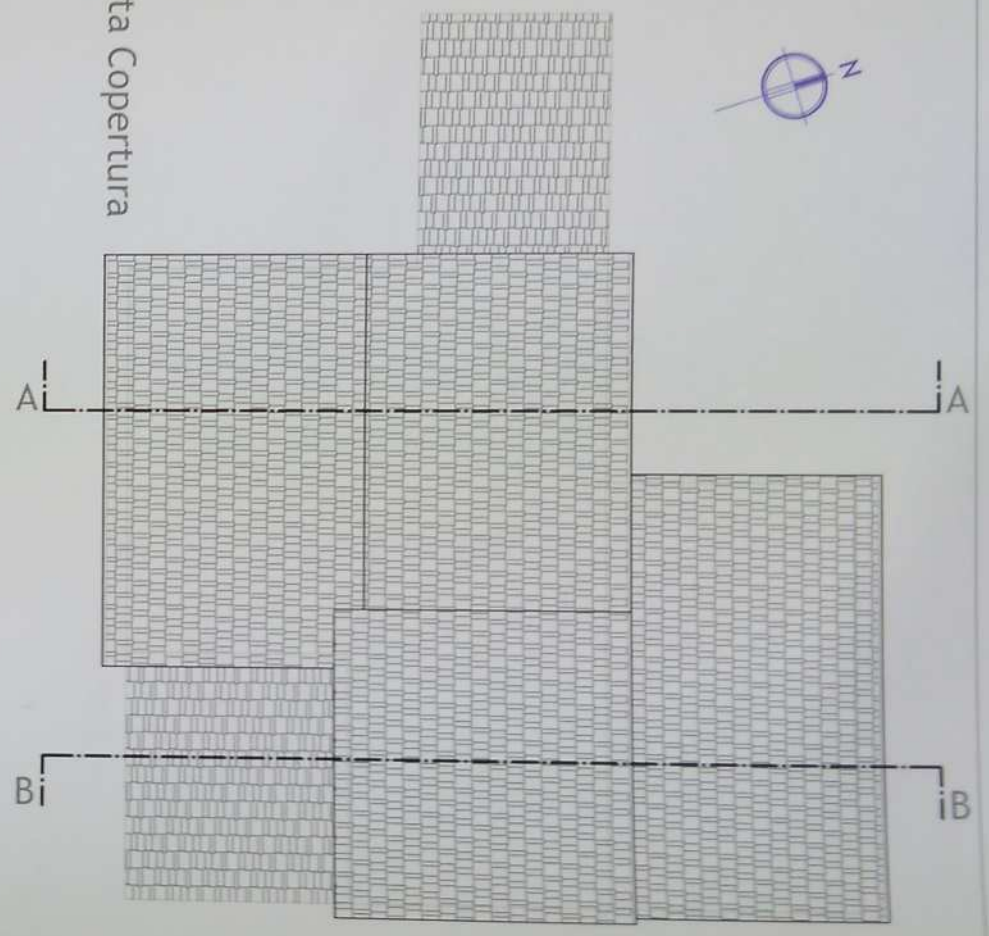

Piano Primo

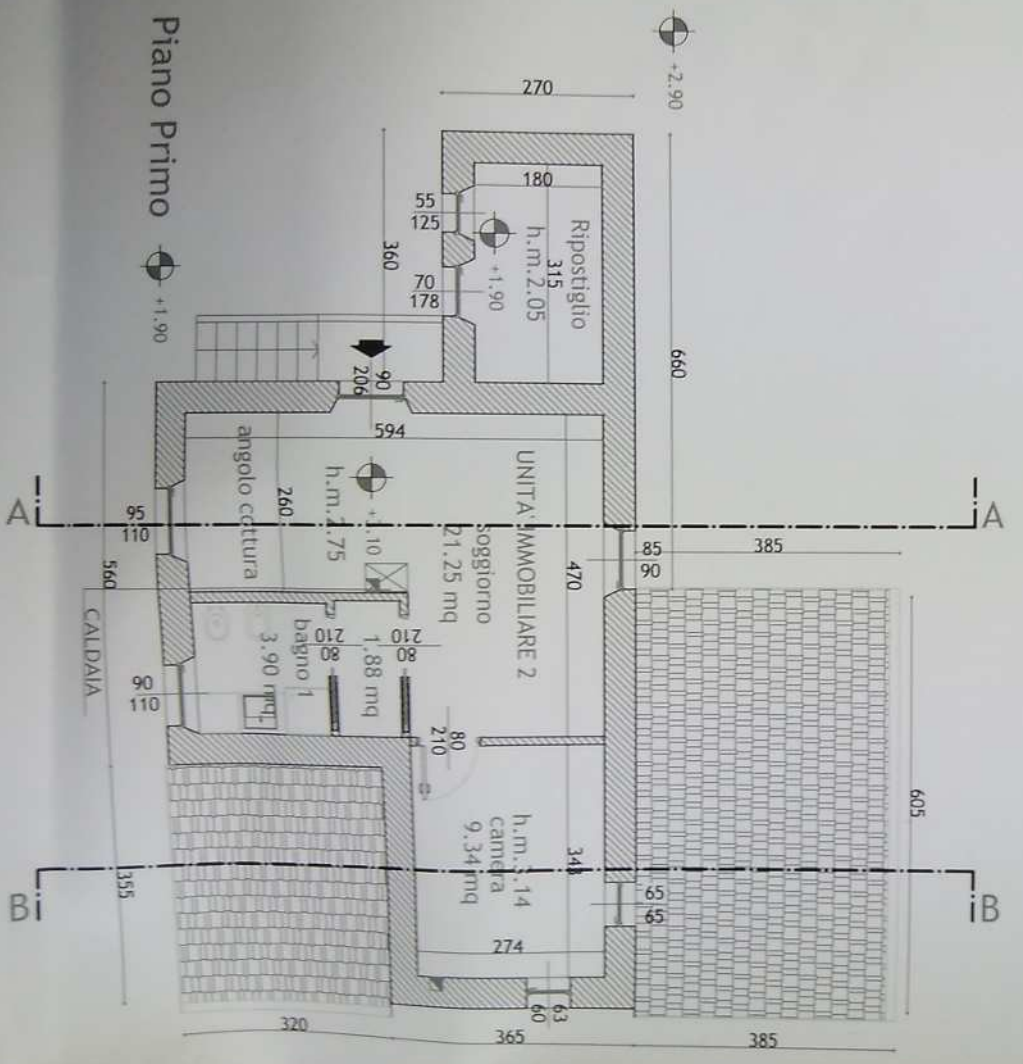

solato in legno e pianelle
con manto in coppi

+6.65

solato in legno
e pianelle

+3.10

+0.60

+0.60



vespaio aerato


Sezione A-A'

+6.80


+3.10

+3.25

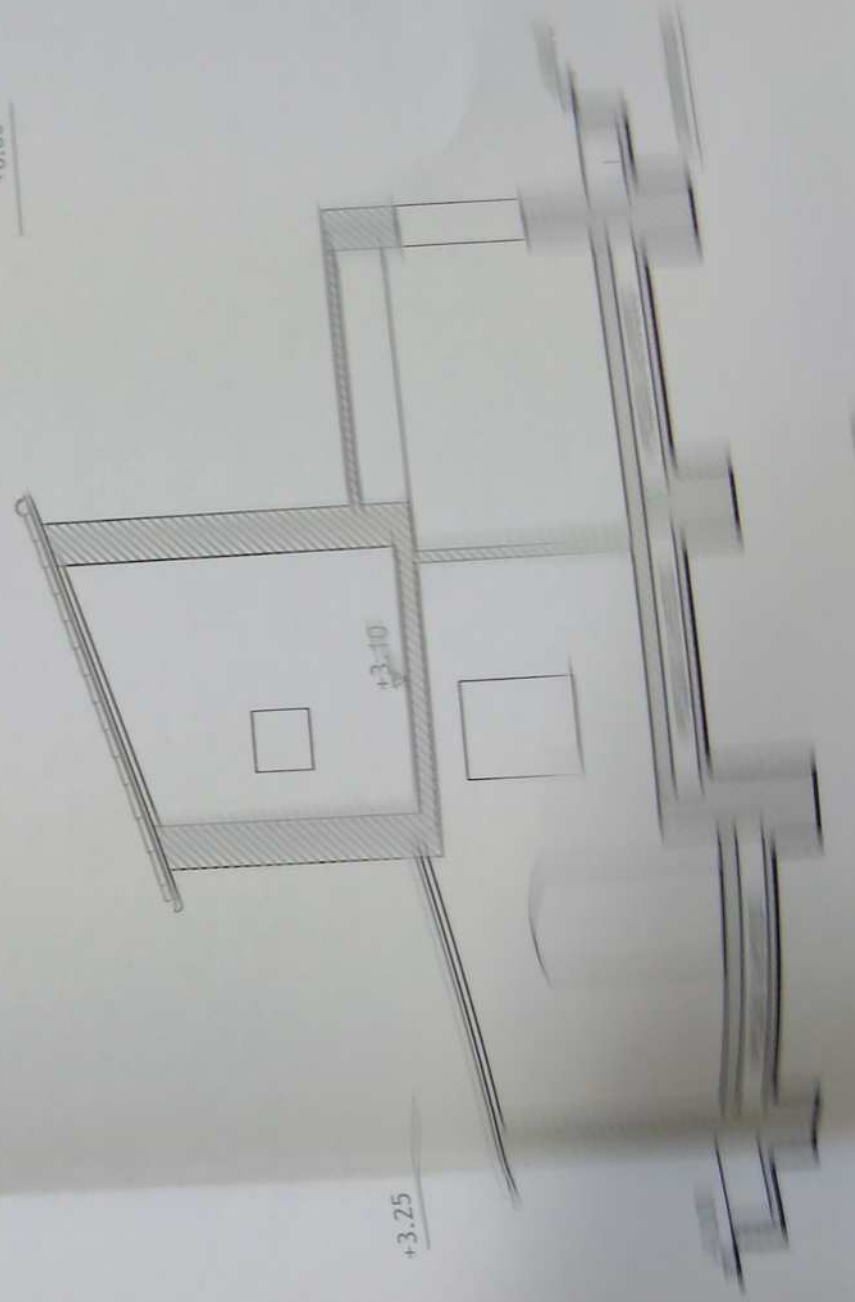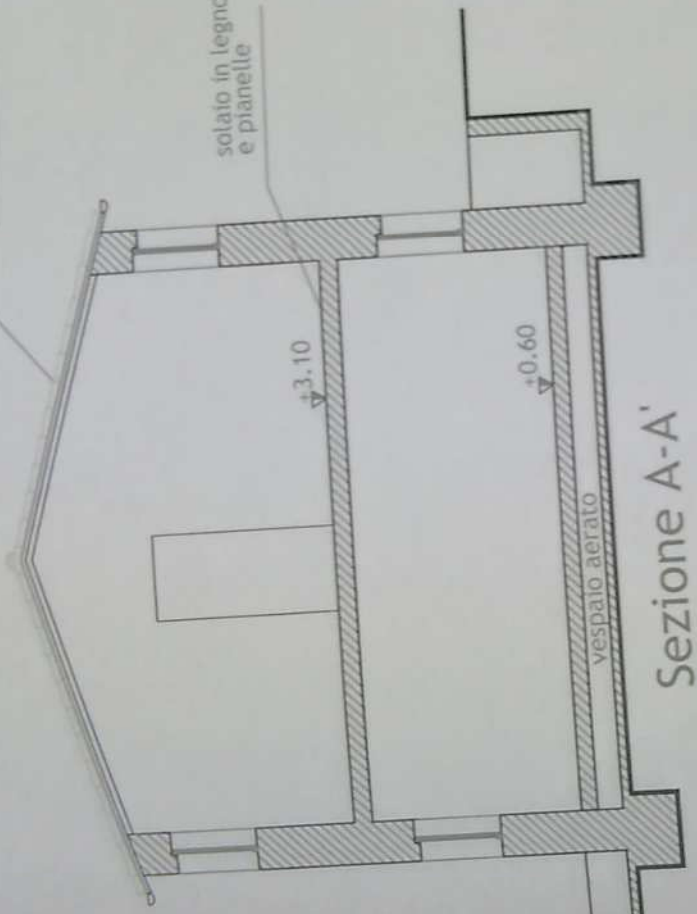


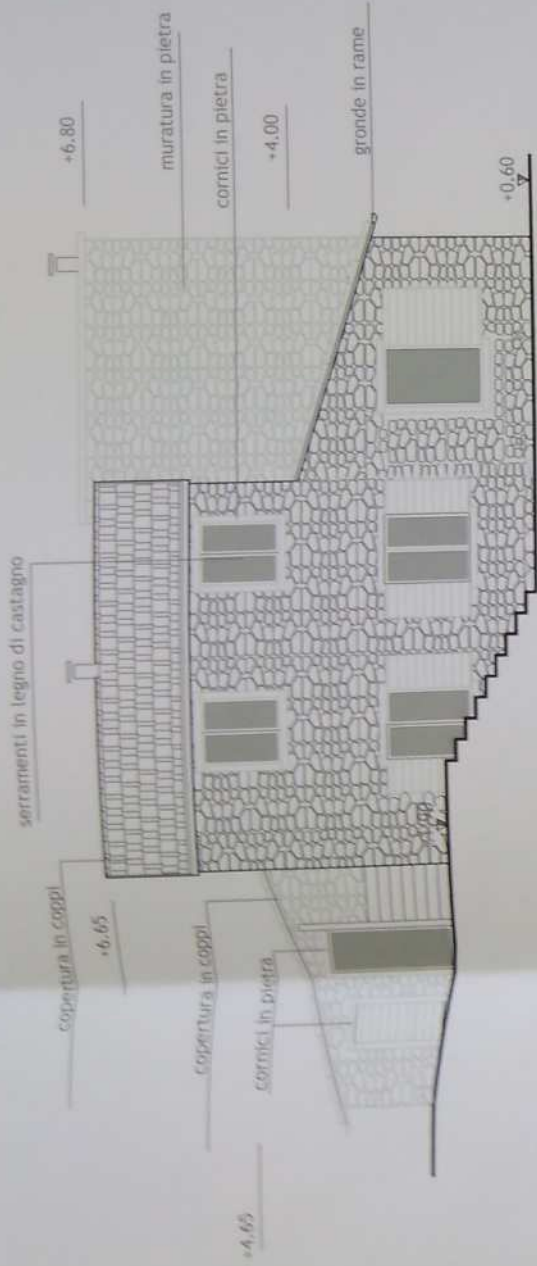

Prospetto SUD

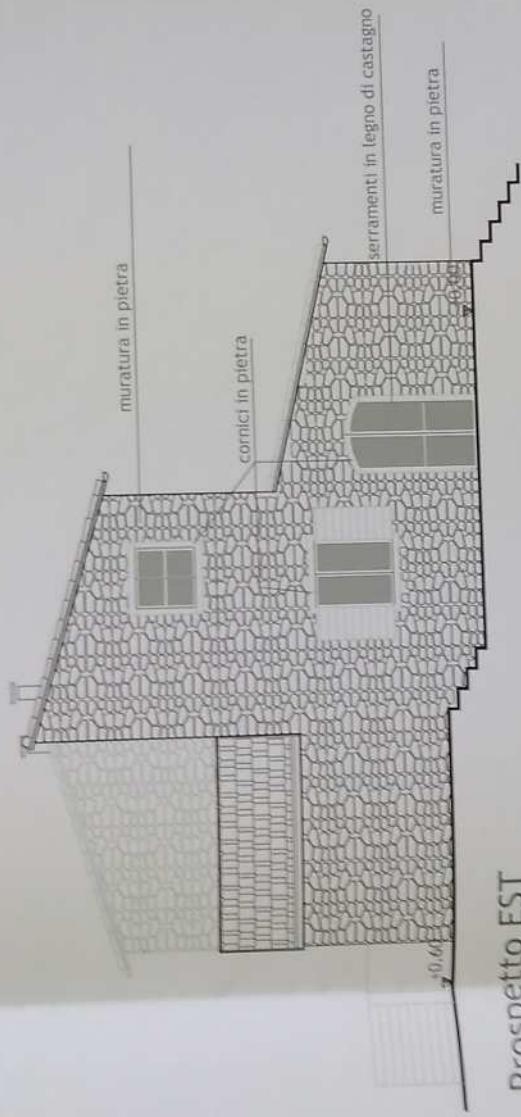

Prospetto EST

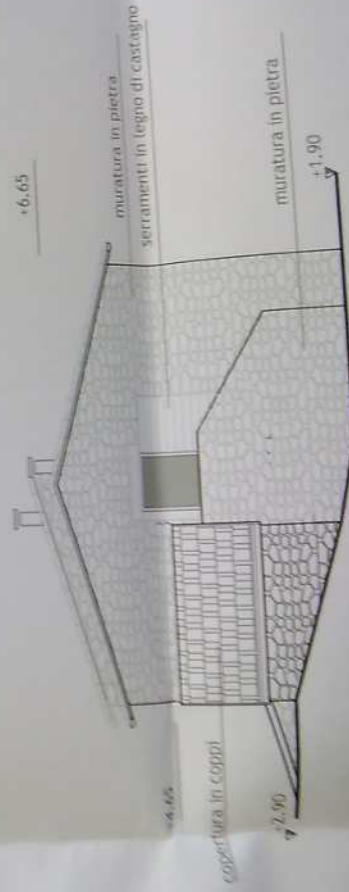

Prospetto OVEST