





**Agenzia del Territorio
CATASTO FABBRICATI
Ufficio Provinciale di
Teramo**

Dichiarazione protocollo n. TE0017112 del 25/01/2008
Planimetria di u.i.u. in Comune di Isola Del Gran Sasso D'it
Contrada Cerchiara civ. 38

Identificativi Catastali:
Sezione:
Foglio: 24
Particella: 1616
Subalterno:

Compilata da:
Ricci Giovannino
Iscritto all'albo:
Architetti
Prov. Teramo N. 183

Scheda n. 1 Scala 1:200

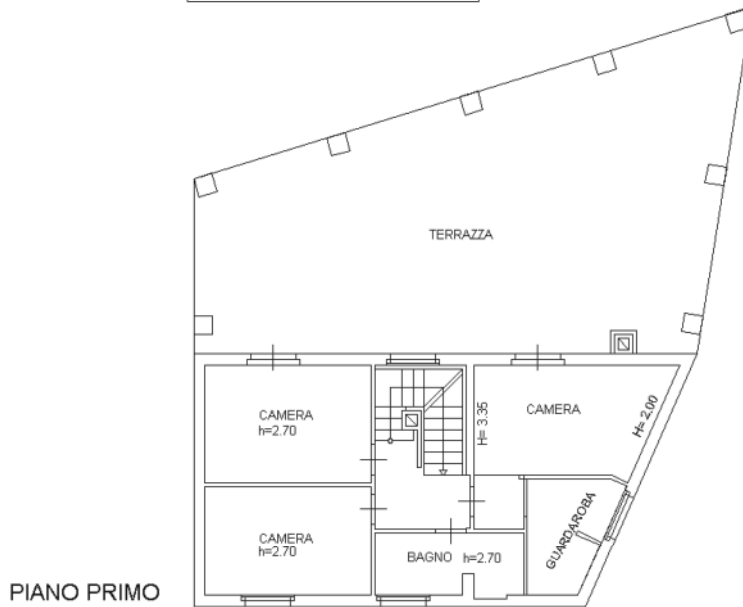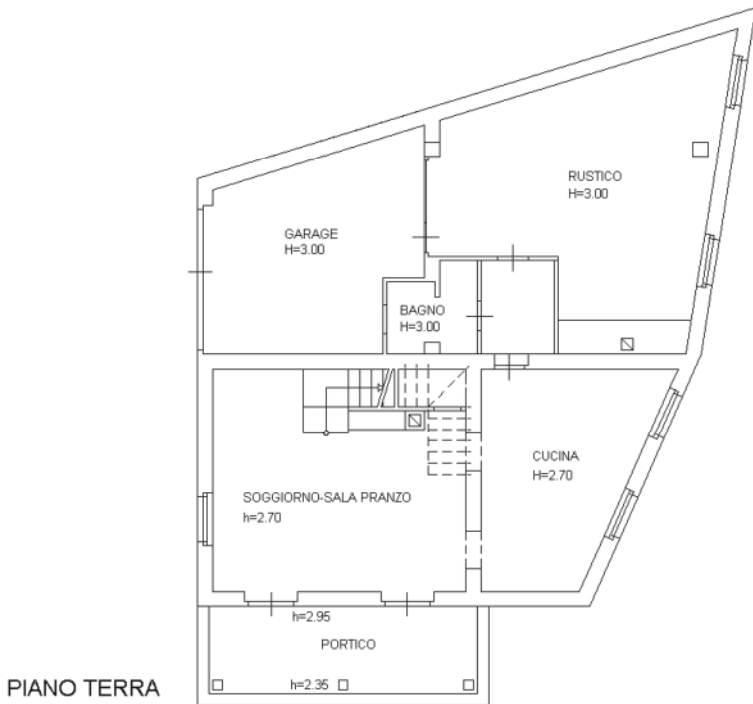

Ultima planimetria in atti

Catasto dei Fabbricati - Situazione al 28/02/2022 - Comune di ISOLA DEL GRAN SASSO D'ITALIA(E343) - < Foglio 24 - Particella 1616 - Subalterno >
FRAZIONE FANO A CORNO n. 38 Piano T-1 - 2