

Agenzia delle Entrate
CATASTO FABBRICATI
Ufficio Provinciale di
Cagliari

Dichiarazione protocollo n. CA0111419 del 06/08/2018

Planimetria di u.i.u. in Comune di Sestu

Via Cagliari

civ. SN

Identificativi Catastali:

Sezione:
Foglio: 40
Particella: 5535
Subalterno: 38

Compilata da:
Meloni Cristian

Iscritto all'albo:
Ingegneri

Prov. Cagliari



N. 5242

Scheda n. 1

Scala 1:200

PIANO TERRA
H=3,00

VIA CAGLIARI

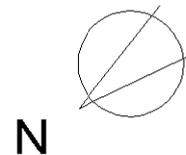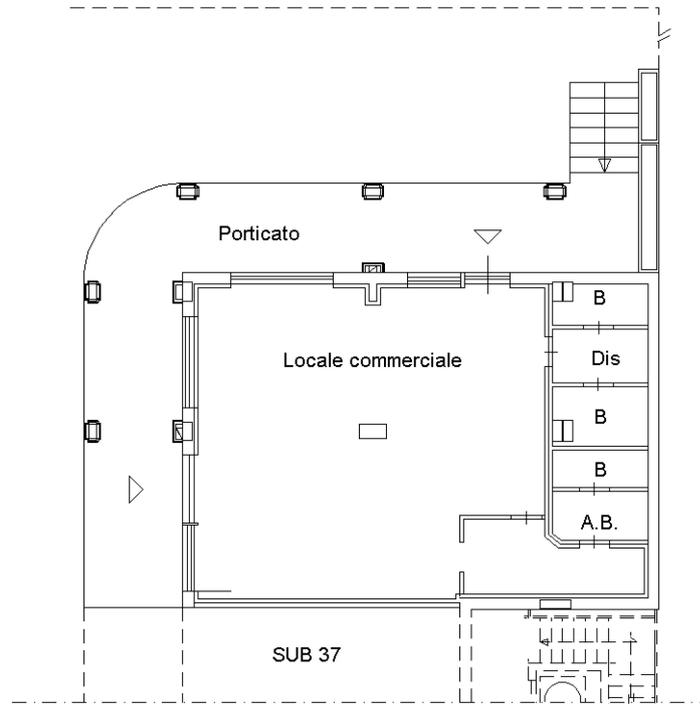

Catasto dei Fabbricati - Situazione al 11/10/2022 - Comune di SESTU(1695) - < Foglio 40 - Particella 5535 - Subalterno 38 >
VIA CAGLIARI n. SN Piano T

Ultima planimetria in atti