

**Agenzia delle Entrate
CATASTO FABBRICATI
Ufficio Provinciale di
Cagliari**


ELABORATO PLANIMETRICO
Compilato da:
Dessalvi Corrado
Iscritto all'albo:
Periti Edili
Prov. Cagliari N. 3019

Comune di Sestu
Sezione: Foglio: 40 Particella: 5486

Protocollo n. CA0016162 del 01/03/2022
Tipo Mappale n. del

Dimostrazione grafica dei subalterni Scala 1 : 500


PIANO INTERRATO

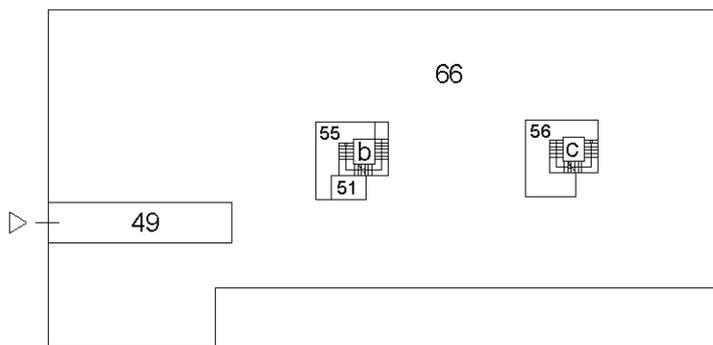


PIANO TERRA

FOGLIO 40
MAPP. 5486

FOGLIO 40
MAPP. 5535

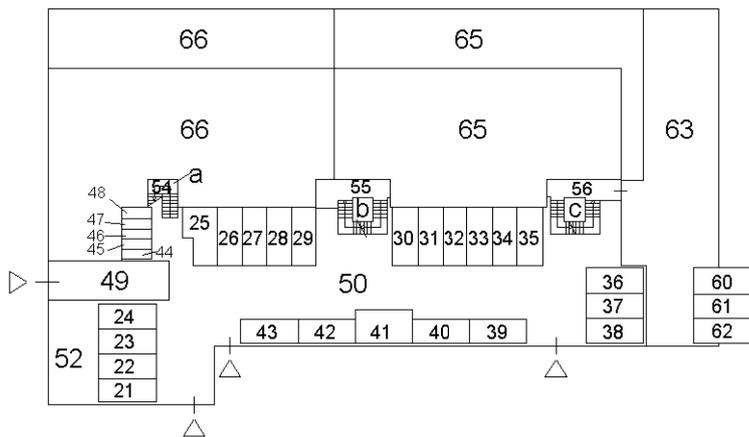

VIA ASIA

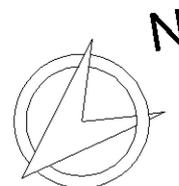

Ultima planimetria in atti

ELABORATO PLANIMETRICO

Compilato da:
Dessalvi Corrado
Iscritto all'albo:
Periti Edili
Prov. Cagliari N. 3019

Agenzia delle Entrate
CATASTO FABBRICATI
Ufficio Provinciale di
Cagliari


Comune di Sestu
Sezione: Foglio: 40 Particella: 5486

Protocollo n. CA0016162 del 01/03/2022
Tipo Mappale n. del



Dimostrazione grafica dei subalterni

Scala 1 : 500

PIANO PRIMO

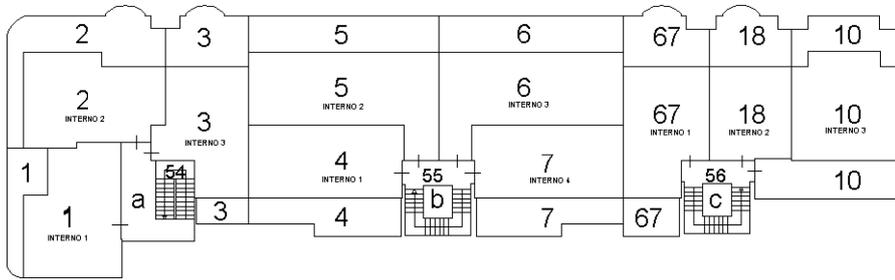

PIANO SECONDO

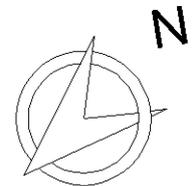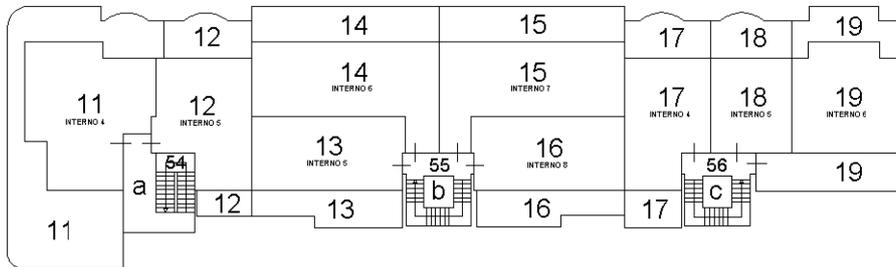

Ultima planimetria in atti