

*Allegato A – Documentazione catastale*

- ✓ *Visure catastali*
- ✓ *Planimetrie catastali*

*Allegato B – Documentazione fotografica*

**Allegato C – Planimetrie dei luoghi**

- ✓ *Planimetrie delle unità immobiliari*
- ✓ *Planimetrie con indicazione dei punti di ripresa*
- ✓ *Planimetrie con indicazione delle difformità*

*Allegato D – Verbale di sopralluogo*

*Allegato E – Titolo di proprietà*

*Allegato F – Progetto originario*

- ✓ *Titolo Abilitativo Edilizio in Sanatoria n. 62 del 18/12/2006*
- ✓ *Grafici*

*Allegato G – Progetto variazione destinazione d'uso*



- ✓ *Autorizzazione n. 6 del 20/02/2013*
- ✓ *Grafici*

*Allegato H - Agibilità n. 55 del 24/07/2014*

*Allegato I - Ispezioni ipotecarie*



*Allegato L – Ricevute invio comunicazione inizio operazioni peritali*



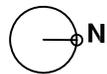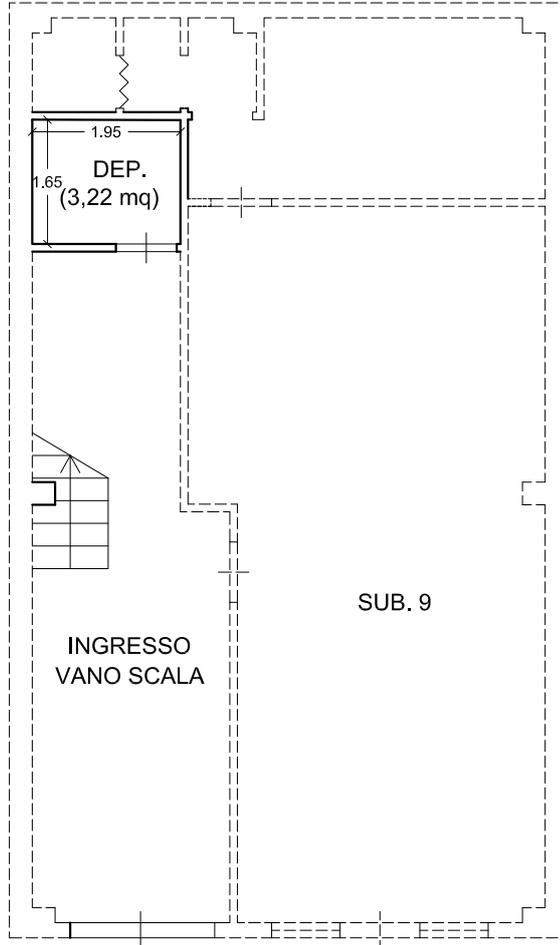

PLANIMETRIA PIANO TERRA SUB 8  
SCALA 1:100



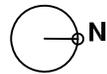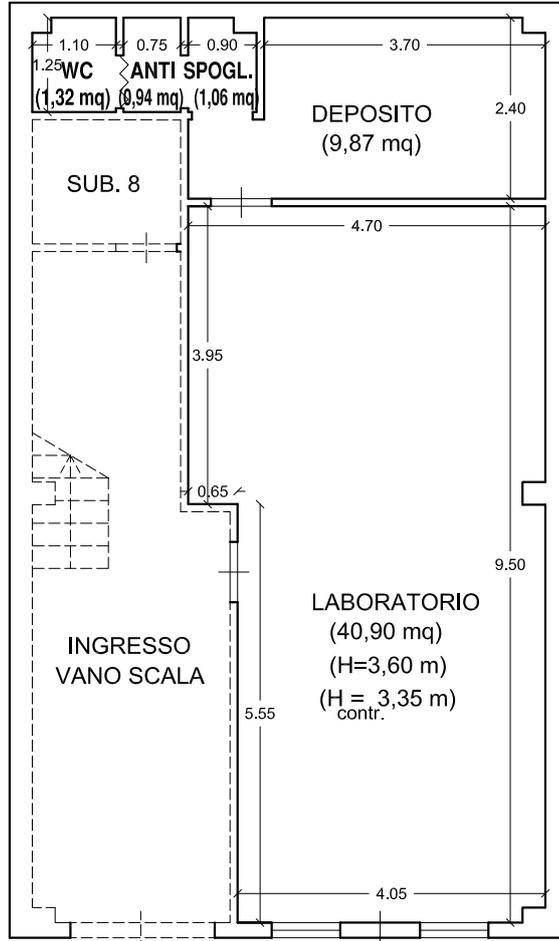

PLANIMETRIA PIANO TERRA SUB 9  
 SCALA 1:100




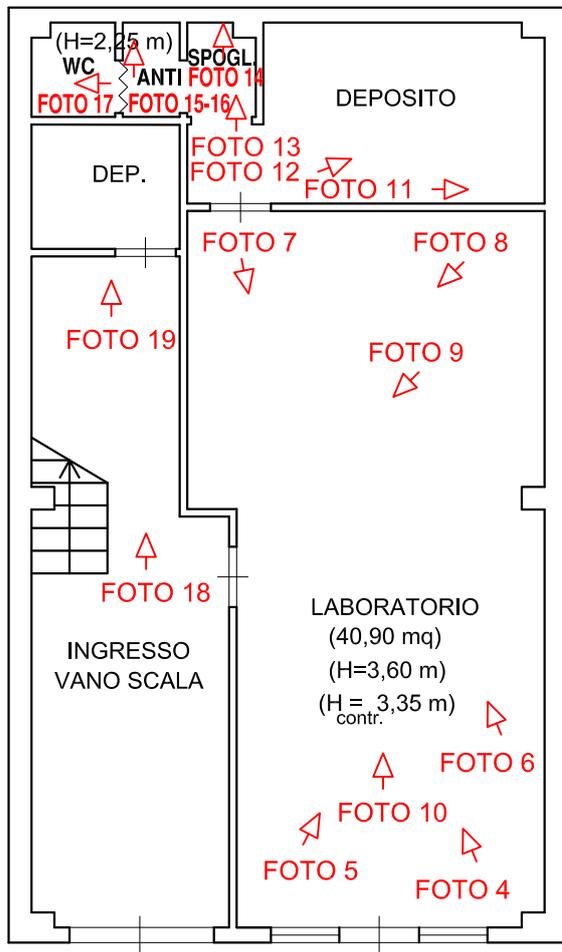



FOTO 1

FOTO 2      FOTO 3




PLANIMETRIA PIANO TERRA SUB 8 E SUB 9  
 CON INDICAZIONE DEI PUNTI DI RIPRESA  
 SCALA 1:100

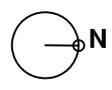

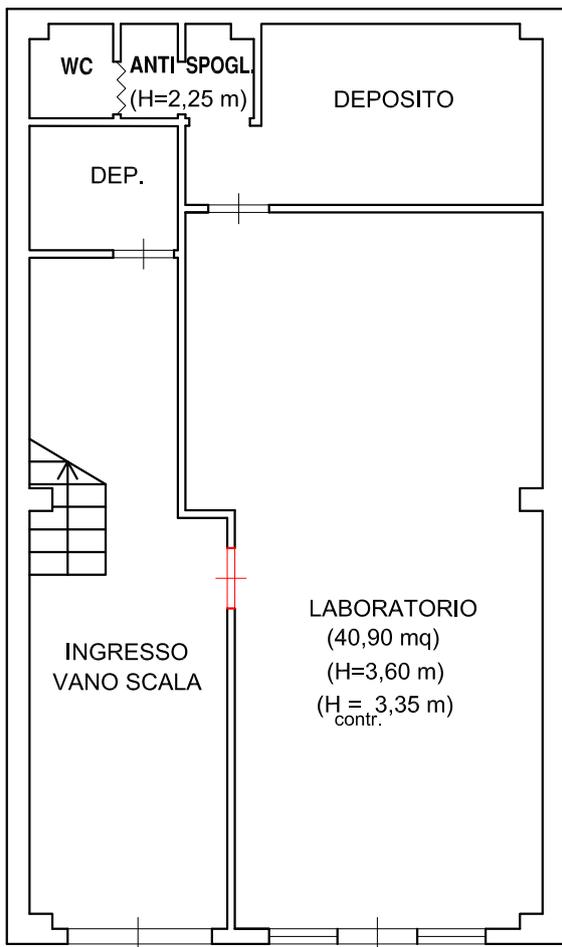

1 REALIZZAZIONE DI VANO PORTA INTERNO NON CONFORME AGLI ELABORATI GRAFICI DI PROGETTO E CATASTALI

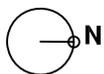

PLANIMETRIA PIANO TERRA SUB 8 E SUB 9  
CON INDICAZIONE DELLE DIFFORMITA'  
SCALA 1:100

