

**Agenzia delle Entrate
CATASTO FABBRICATI
Ufficio Provinciale di
Latina**

Dichiarazione protocollo n. LT0070740 del 31/10/2023

Comune di Sonnino

Via Cesare Battisti

civ. 57

Identificativi Catastali:

Sezione:

Foglio: 23

Particella: 213

Subalterno: 21

Compilata da:

Sanfelici Andrea

Iscritto all'albo:

Architetti

Prov. Latina


N. 807

Planimetria

Scheda n. 1

Scala 1:100

altra u.i.u.

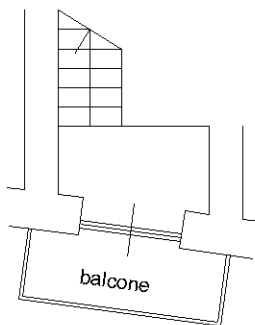


via roma

altra u.i.u.

PIANO SOTTOSTRADA

Hm=3.00

via c. battisti

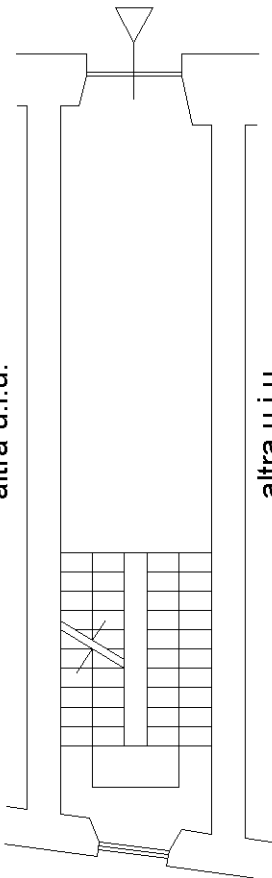

altra u.i.u.

altra u.i.u.

via c. battisti



altra u.i.u.

altra u.i.u.

via roma


PIANO TERRA

H=3.19

via roma

PIANO PRIMO

H=2.96m

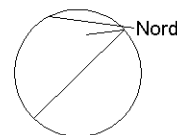

Catasto dei Fabbricati - Situazione al 03/11/2023 - Comune di SONNINO (I832) - < Foglio 23 - Particella 213 - Subalterno 21 >
VIA CESARE BATTISTI n. 57 Piano S1-T - 1