

**Agenzia del Territorio
CATASTO FABBRICATI
Ufficio Provinciale di
Frosinone**

Dichiarazione protocollo n. FR0043462 del 22/03/2004

Planimetria di u.i.u. in Comune di Cassino

Via Iannacone

civ. SNC

Identificativi Catastali:

Sezione:

Foglio: 36

Particella: 645

Subalterno: 2

Compilata da:

Murolo Raul

Iscritto all'albo:


Ingegneri

Prov. Frosinone

N. 970


Scheda n. 1

Scala 1:200

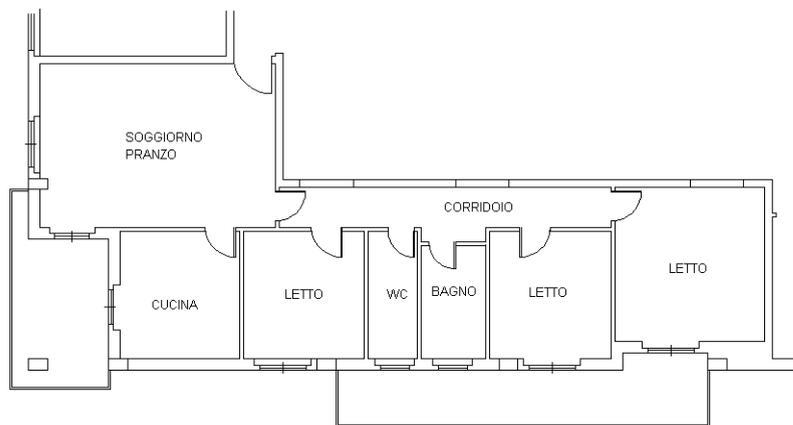

PIANO PRIMO

h = 275

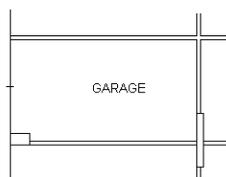


PIANO TERRA

h = 240



PIANO TERRA

h = 240

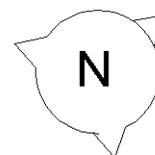

Catasto dei Fabbricati - Situazione al 19/09/2016 - Comune di CASSINO (C034) - < Foglio: 36 - Particella: 645 - Subalterno: 2 >
STRADA IANNAZONE SNC piano: T-1 interno: 2;

10 metri

Ultima planimetria in atti