

Agenzia del Territorio
CATASTO FABBRICATI
Ufficio provinciale di
Lucca

Scala 1: 200


Schema n.1

Dichiarazione protocollo n. LU0097788 del 03/07/2012
Planimetria di u.i.u. in Comune di Viareggio
Via Della Fontanella
civ. 109

Identificativi Catastali:
Sezione: Foglio: 38
Particella: 1847
Subalterno: 2

Compilata da:
Benedetti Donatello
Iscritto all'albo:
Periti Edili
Prov. Lucca

N. 90

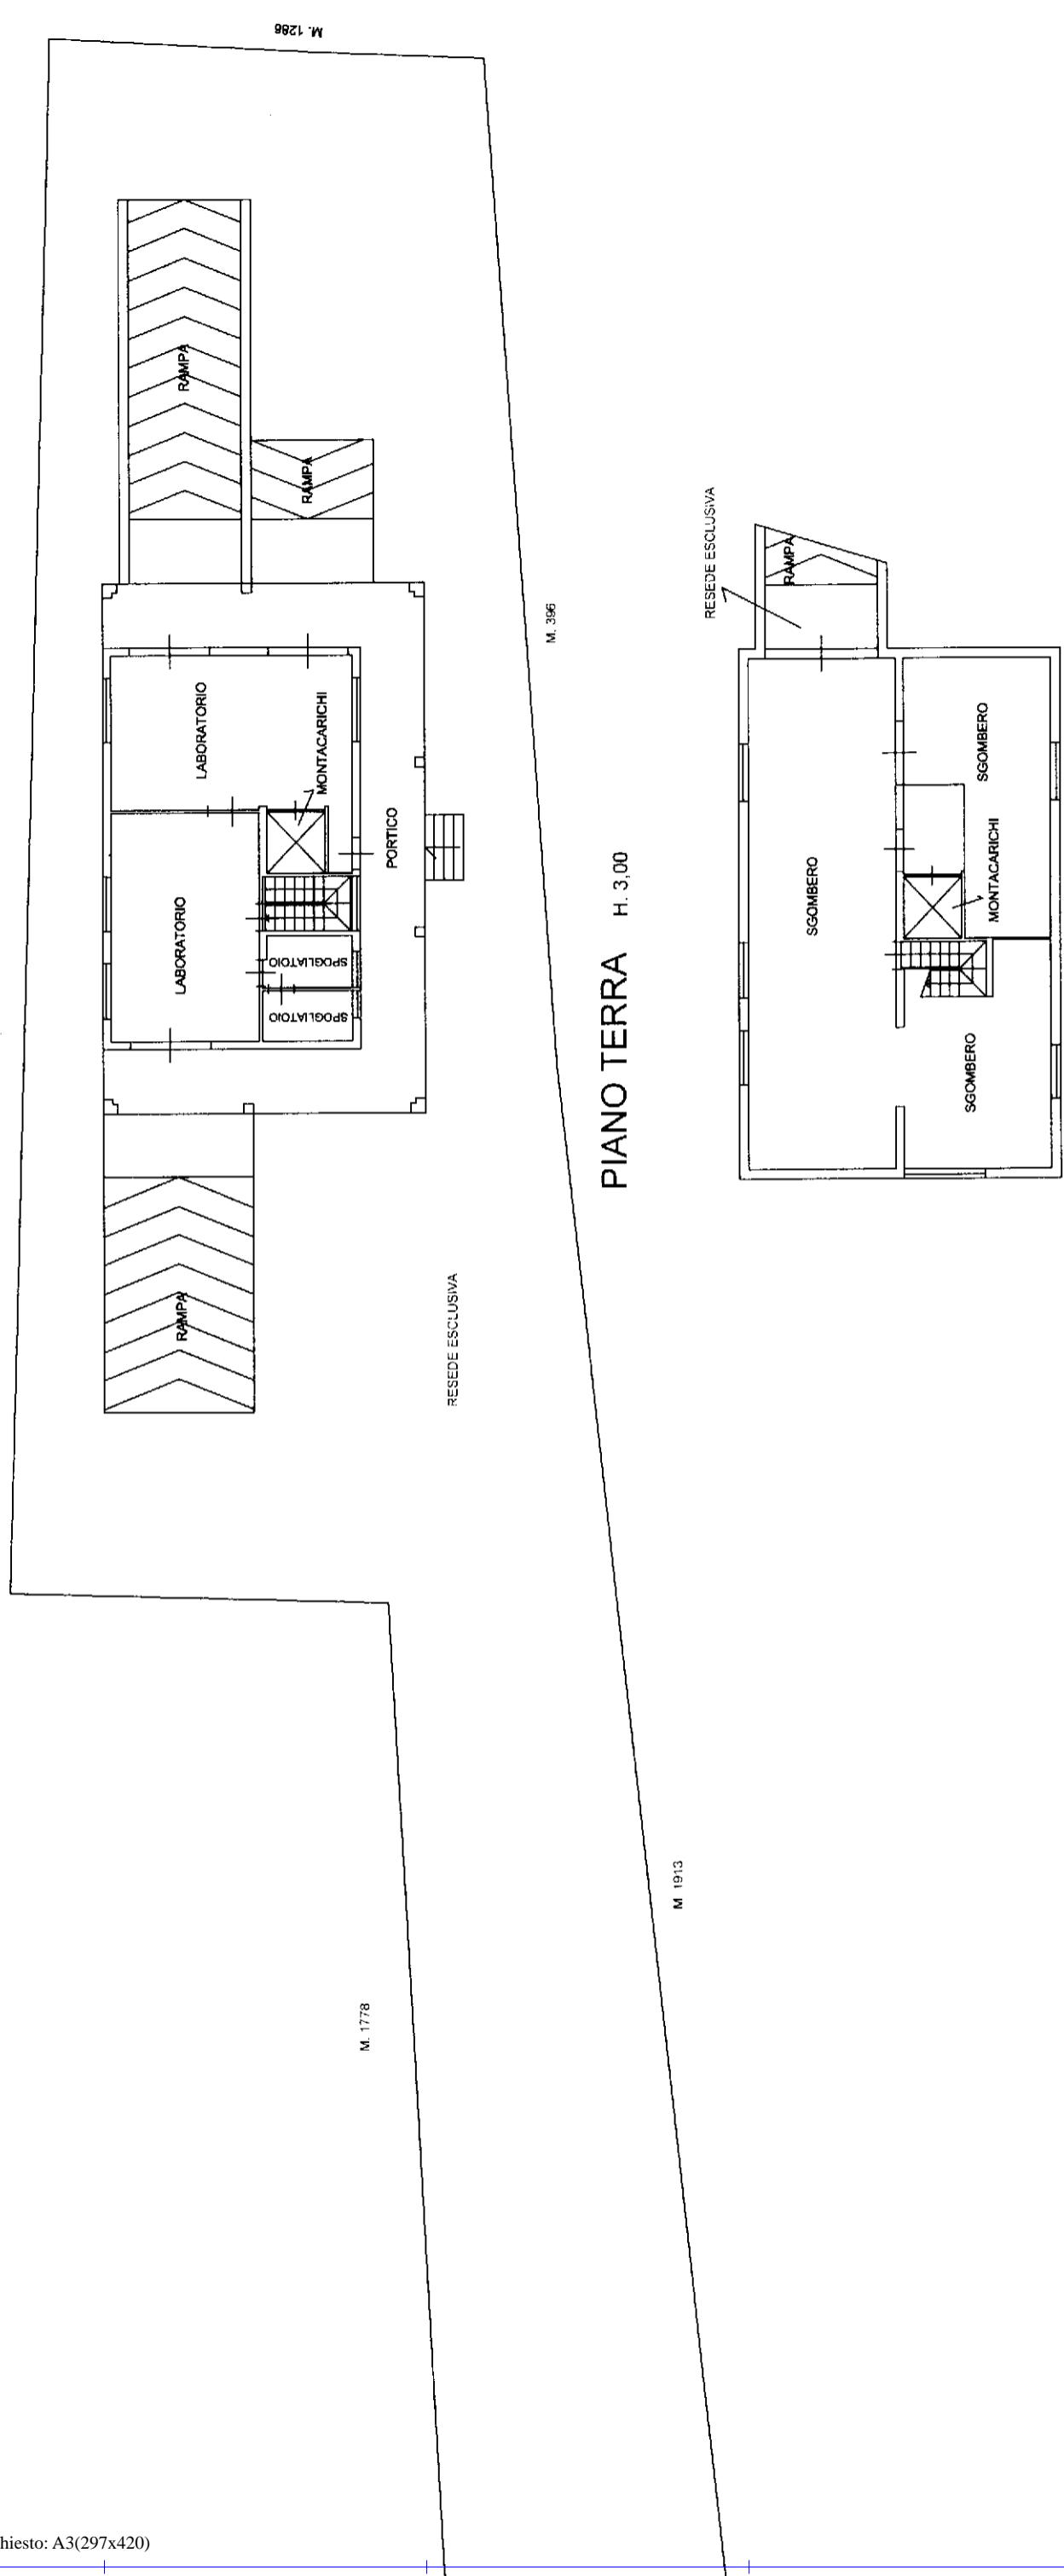

PIANO TERRA H. 3,00

PIANO SEMINTERRATO H. 2,60

