

**Agenzia del Territorio
CATASTO FABBRICATI
Ufficio Provinciale di
Mantova**

Dichiarazione protocollo n. MN0106739 del 09/06/2011

Planimetria di u.i.u. in Comune di Revere

Via Circonvallazione Po

civ. 57

Identificativi Catastali:

Sezione:

Foglio: 7

Particella: 678

Subalterno: 1

Compilata da:
Manzoli Marco


Iscritto all'albo:
Geometri

Prov. Mantova


N. 1994

Scheda n. 1

Scala 1:200

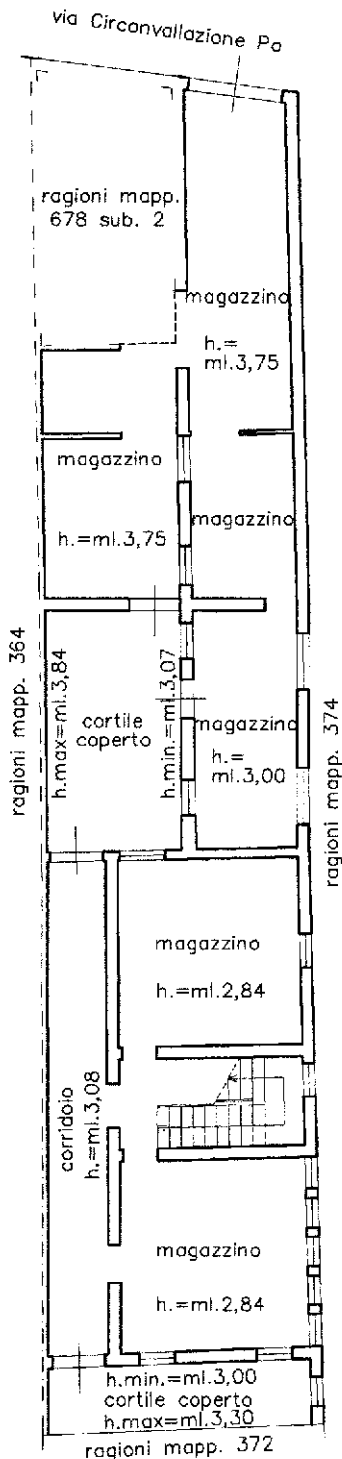

PIANO TERRA

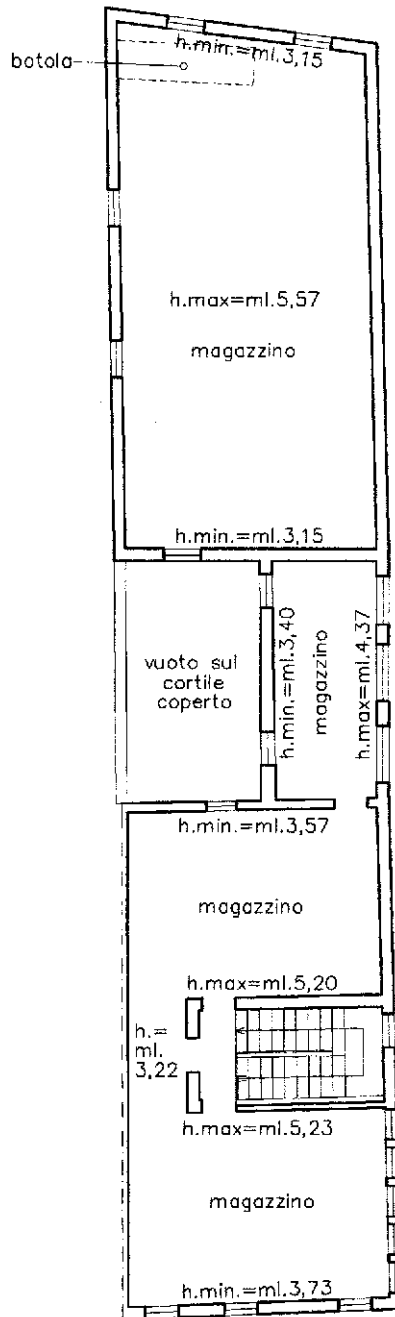

PIANO PRIMO

NORD



Ultima planimetria in atti