

**Agenzia del Territorio  
CATASTO FABBRICATI  
Ufficio Provinciale di  
Mantova**

Dichiarazione protocollo n. MN0106739 del 09/06/2011

Planimetria di u.i.u. in Comune di Revere

Via Circonvallazione Po

civ. 55

Identificativi Catastali:

Sezione:

Foglio: 7

Particella: 678

Subalterno: 2

Compilata da:  
Manzoli Marco


Iscritto all'albo:  
Geometri

Prov. Mantova

N. 1994

Scheda n. 1

Scala 1:200

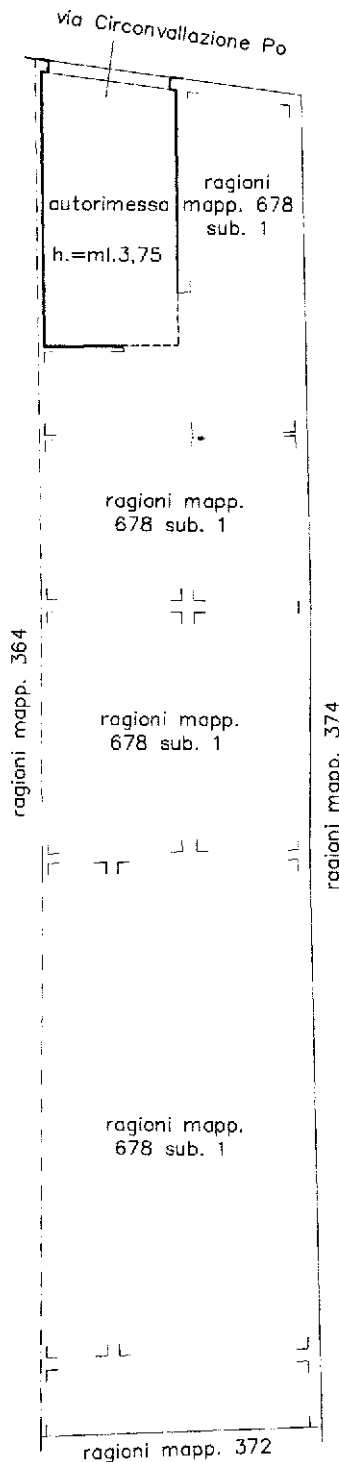

PIANO TERRA

NORD



Ultima planimetria in atti