


**Agenzia del Territorio  
CATASTO FABBRICATI  
Ufficio Provinciale di  
Napoli**


Dichiarazione protocollo n. NA0932010 del 03/11/2008	
Planimetria di u.i.u. in Comune di Napoli	
Corso Sirena	civ. 205
Identificativi Catastali: Sezione: BAR Foglio: 12 Particella: 389 Subalterno: 12	Compilata da: Federico Vincenzo Iscritto all'albo: Geometri Prov. Napoli N. 6598

Scheda n. 1      Scala 1:200

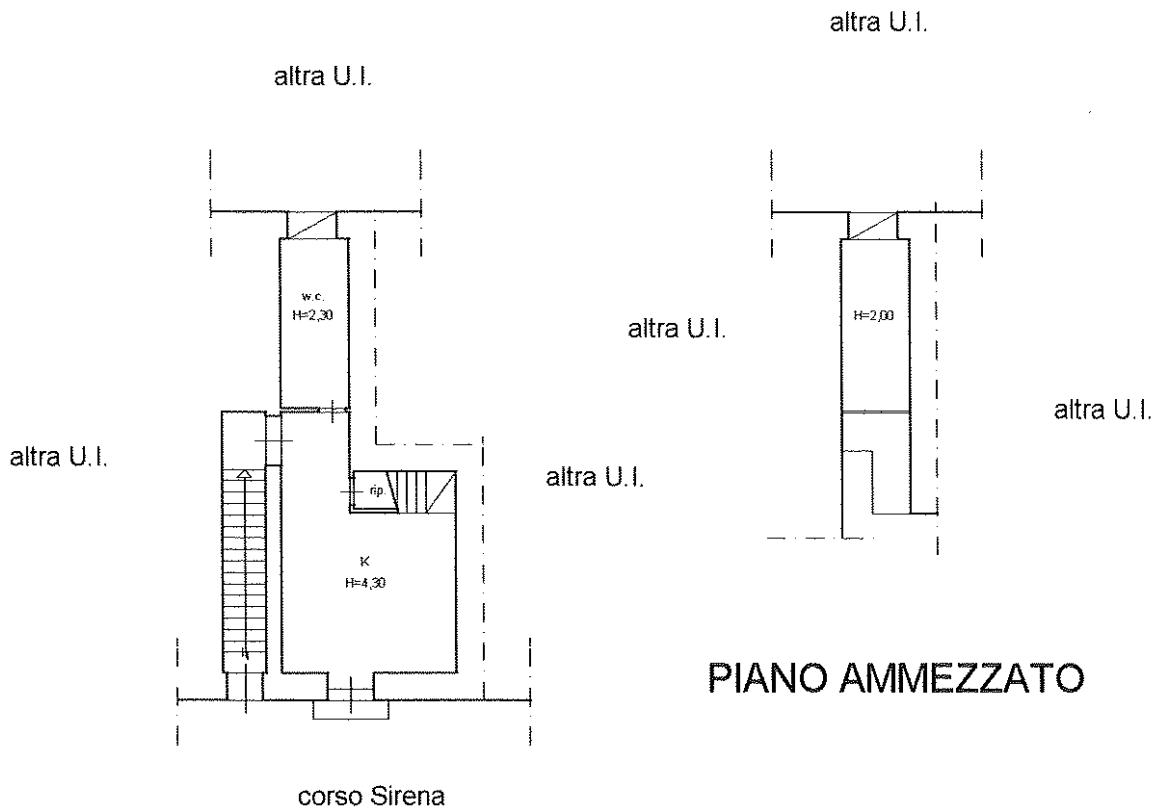

**PIANO PRIMO**

**PIANO AMMEZZATO**

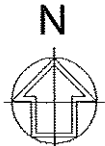

Catasto dei Fabbricati - Situazione al 28/09/2023 - Comune di NAPOLI (F839) - < Sez. urbana BAR - Foglio 12 Particella 389 Subalterno 12 >  
CORSO SIRENA n. 205 Piano 1