


TRIBUNALE DI FIRENZE
Terza Sezione Civile
Ufficio Esecuzioni Immobiliari
Ruolo Gen. 483 / 2017

1_ ELABORATI GRAFICI



VIA GARIBALDI

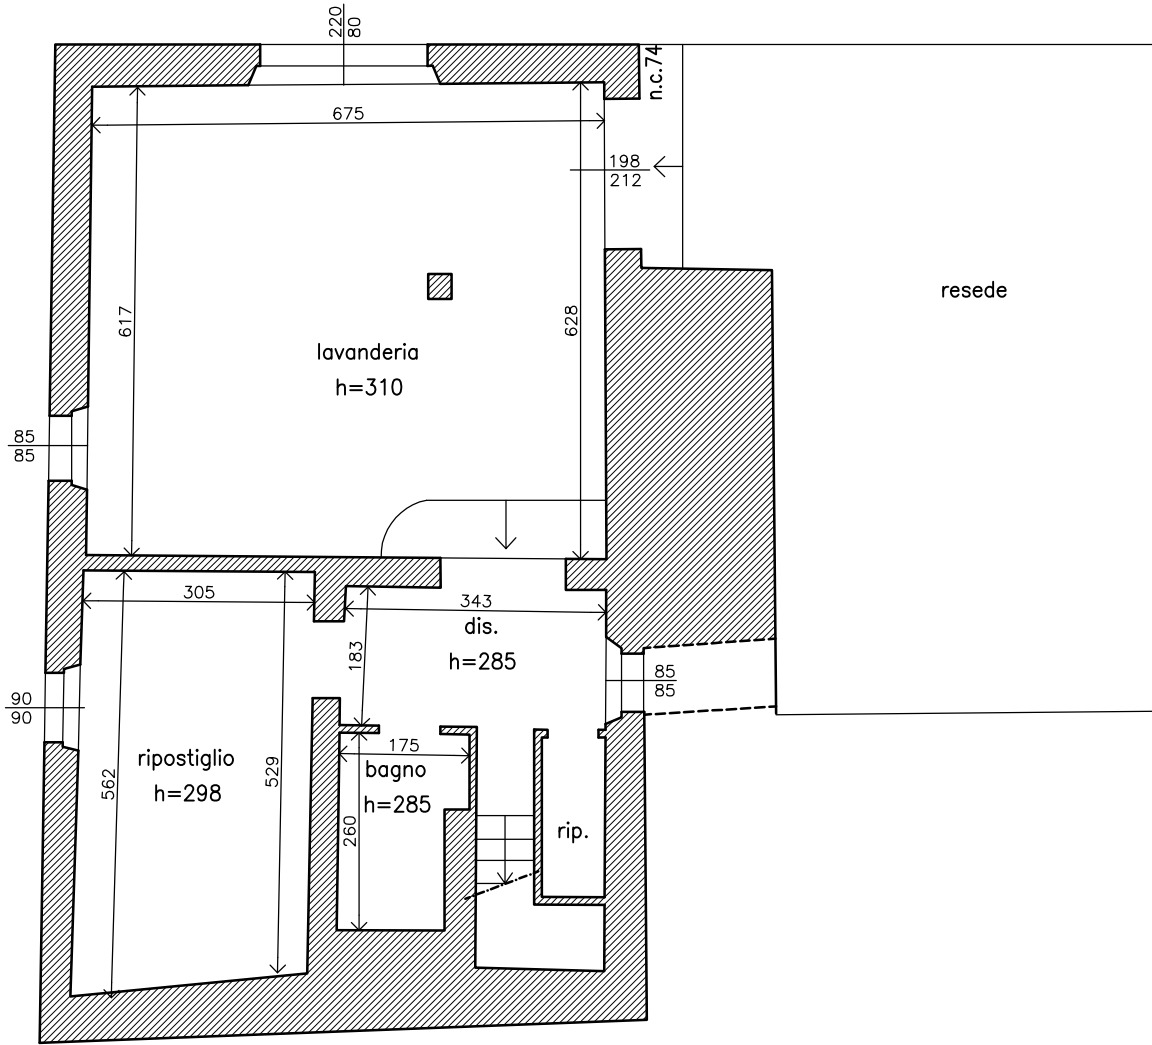

PIANO TERRENO




ARCHITETTO ALESSANDRO MARILLI N. 4336 ORDINE ARCHITETTI FIRENZE – N.4237 ALBO DEI C.T.U. DEL TRIBUNALE DI FIRENZE

UBICAZIONE: VIA GARIBALDI 74 – COMUNE DI RUFINA (FI) PLANIMETRIA BENI OGGETTO DI C.T.U.

TAVOLA 1 | SCALA 1:100 | FORMATO A4

VIA GARIBALDI

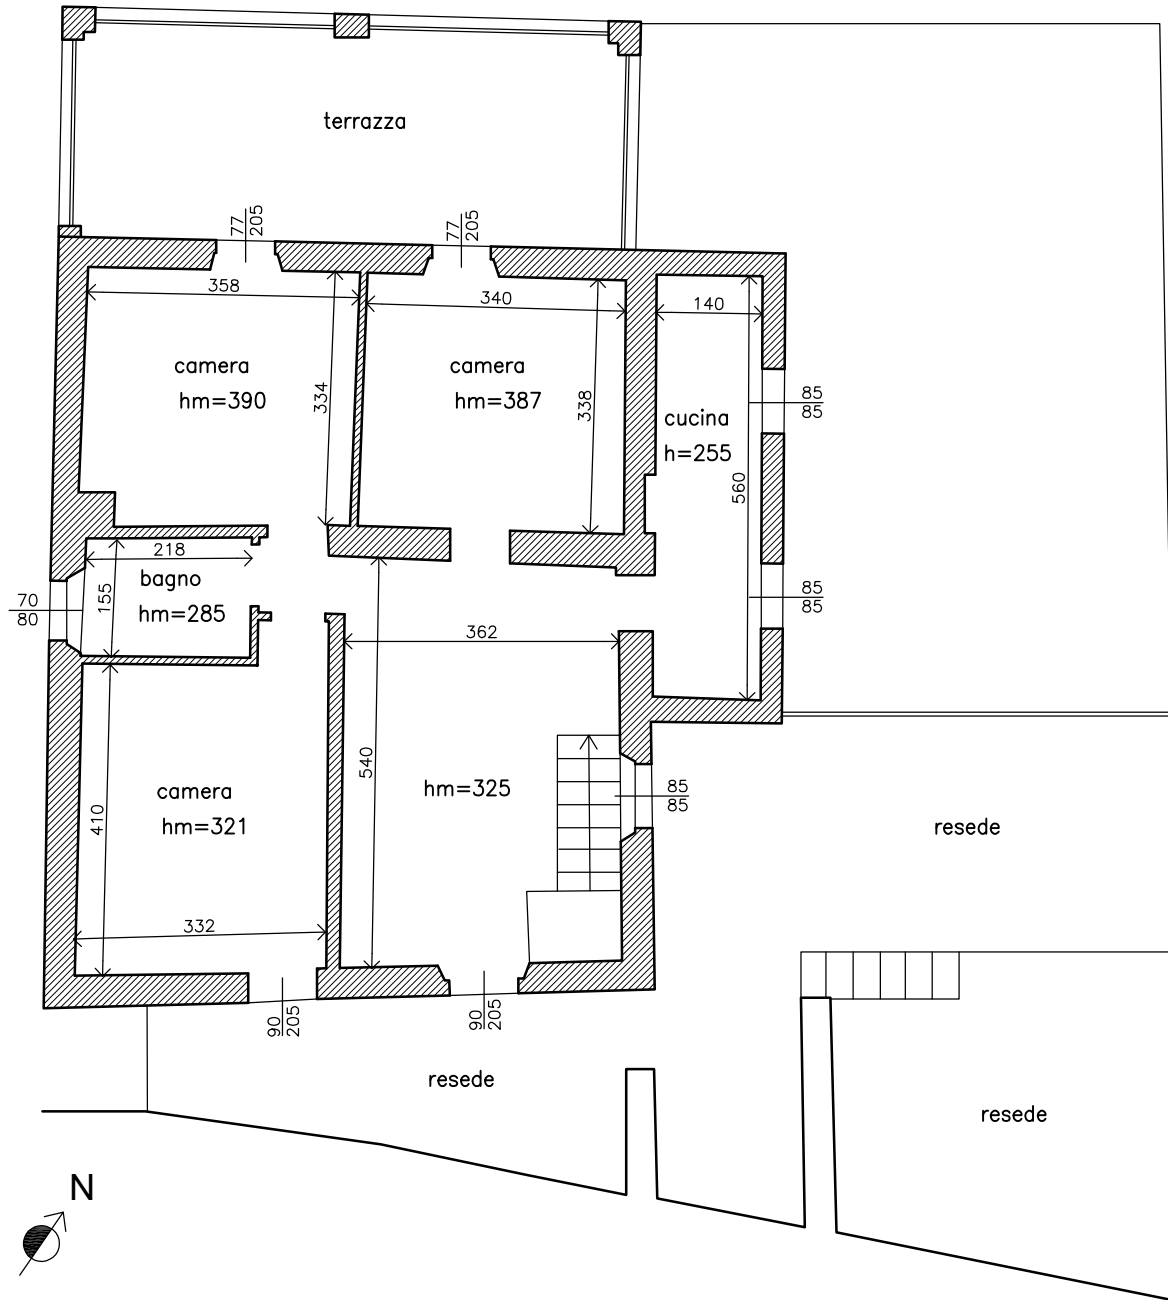

PIANO PRIMO



ARCHITETTO ALESSANDRO MARILLI N. 4336 ORDINE ARCHITETTI FIRENZE – N.4237 ALBO DEI C.T.U. DEL TRIBUNALE DI FIRENZE

UBICAZIONE: VIA GARIBALDI 74 – COMUNE DI RUFINA (FI) PLANIMETRIA BENI OGGETTO DI C.T.U.

TAVOLA 2 | SCALA 1:100 | FORMATO A4