

**Agenzia del Territorio
CATASTO FABBRICATI
Ufficio Provinciale di
Napoli**

Dichiarazione protocollo n. NA0805558 del 15/12/2006

Planimetria di u.i.u. in Comune di Napoli

Via Spaventa Silvio

civ. 9

Identificativi Catastali:

Sezione: MER

Foglio: 3

Particella: 99

Subalterno: 108

Compilata da:
Franco Alessandra

Iscritto all'albo:
Architetti

Prov. Napoli


N. 8615

Scheda n. 1

Scala 1:200

PIANO QUINTO - ISOLATO 295 - SCALA "A" - "H"

VIA GIUSEPPE PICA

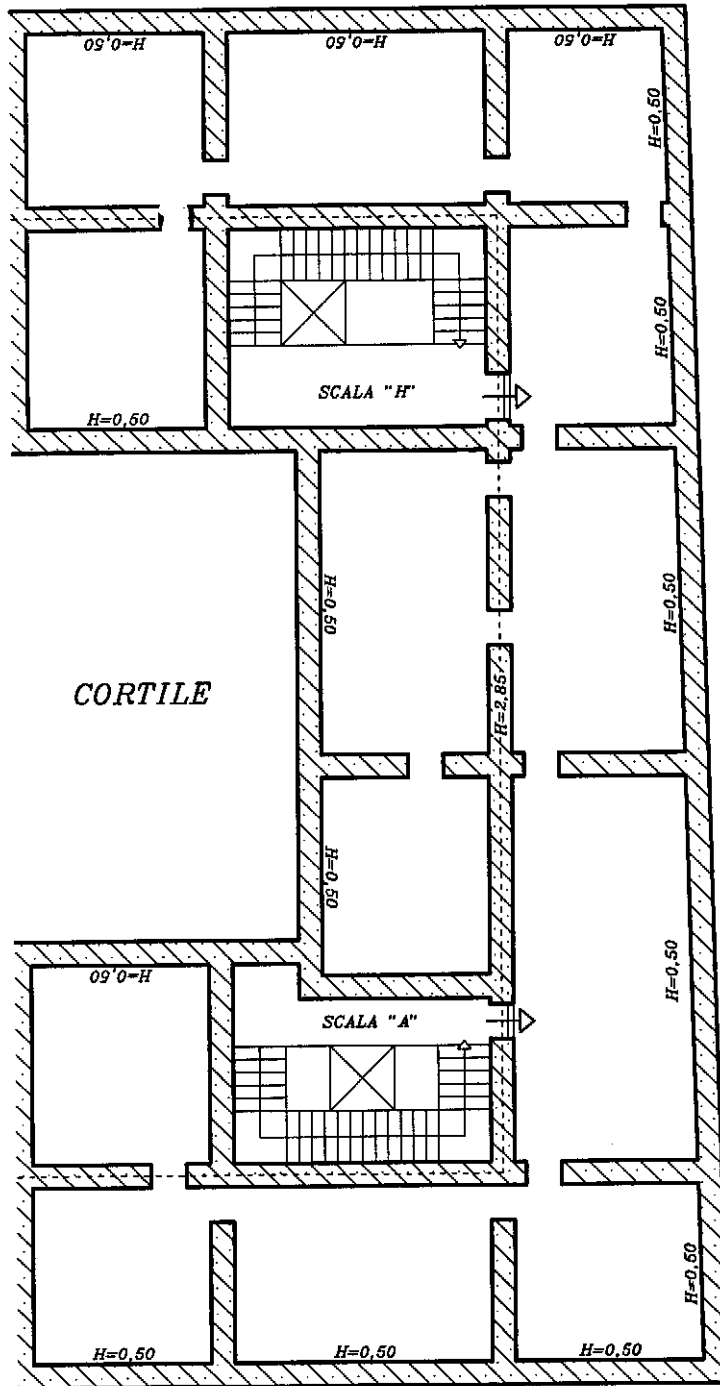

VIA SILVIO SPAVENTA

PIAZZA GARIBALDI

Catasto dei Fabbricati - Situazione al 24/07/2023 - Comune di NAPOLI(F839) - < Sez. urbana MER - Foglio 3 - Particella 99 - Subalterno 108 >
10 metri
VIA SILVIO SPAVENTA n. 9 - Scala AH Piano 5

Ultima planimetria in atti