

**Agenzia del Territorio
CATASTO FABBRICATI
Ufficio Provinciale di
Napoli**

Dichiarazione protocollo n. NA0805558 del 15/12/2006

Planimetria di u.i.u. in Comune di Napoli

Piazza Garibaldi Giuseppe

civ. 118

Identificativi Catastali:

Sezione: MER

Foglio: 3

Particella: 99

Subalterno: 109

Compilata da:

Franco Alessandra

Iscritto all'albo:

Architetti



Prov. Napoli

N. 8615

Scheda n. 1

Scala 1:200

PIANO QUINTO - ISOLATO 295 - SCALA "B"-"C"

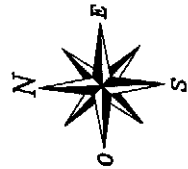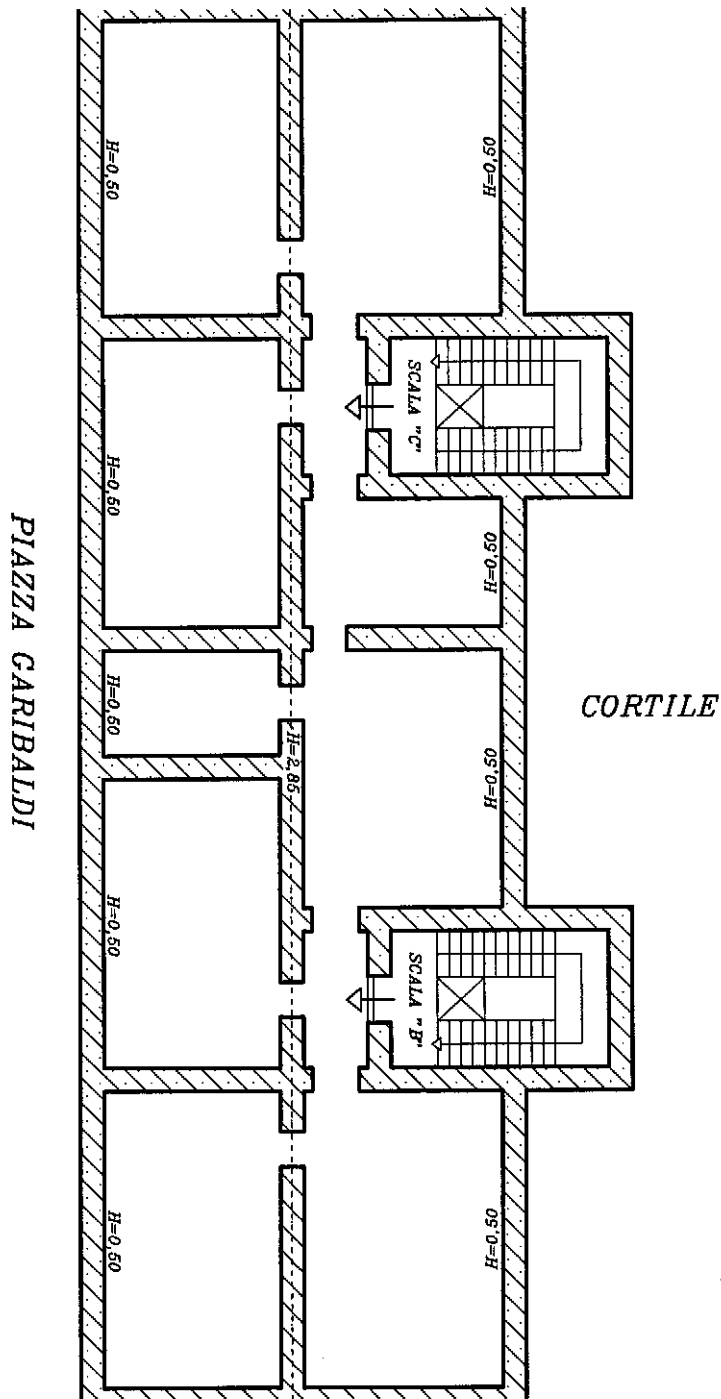

Catasto dei Fabbricati - Situazione al 24/07/2023 - Comune di NAPOLI(F839) - < Sez. urbana MER - Foglio 3 - Particella 99 - Subalterno 109 >
PIAZZA GIUSEPPE GARIBALDI n. 118 Scala BC Piano 5

Ultima planimetria in atti