
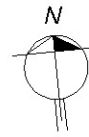


Agenzia del Territorio
CATASTO FABBRICATI
Ufficio Provinciale di
Vicenza

ELABORATO PLANIMETRICO	
Compilato da:	
Iscritto all'albo:	
Geometri	
Prov. Vicenza	N. :

Comune di Rossano Veneto	Protocollo n. VI0288658 del 11/11/2004
Sezione: Foglio: 3 Particella: 627	Tipo Mappale n. 134708 del 27/05/2004

Dimostrazione grafica dei subalterni Scala 1 : 500

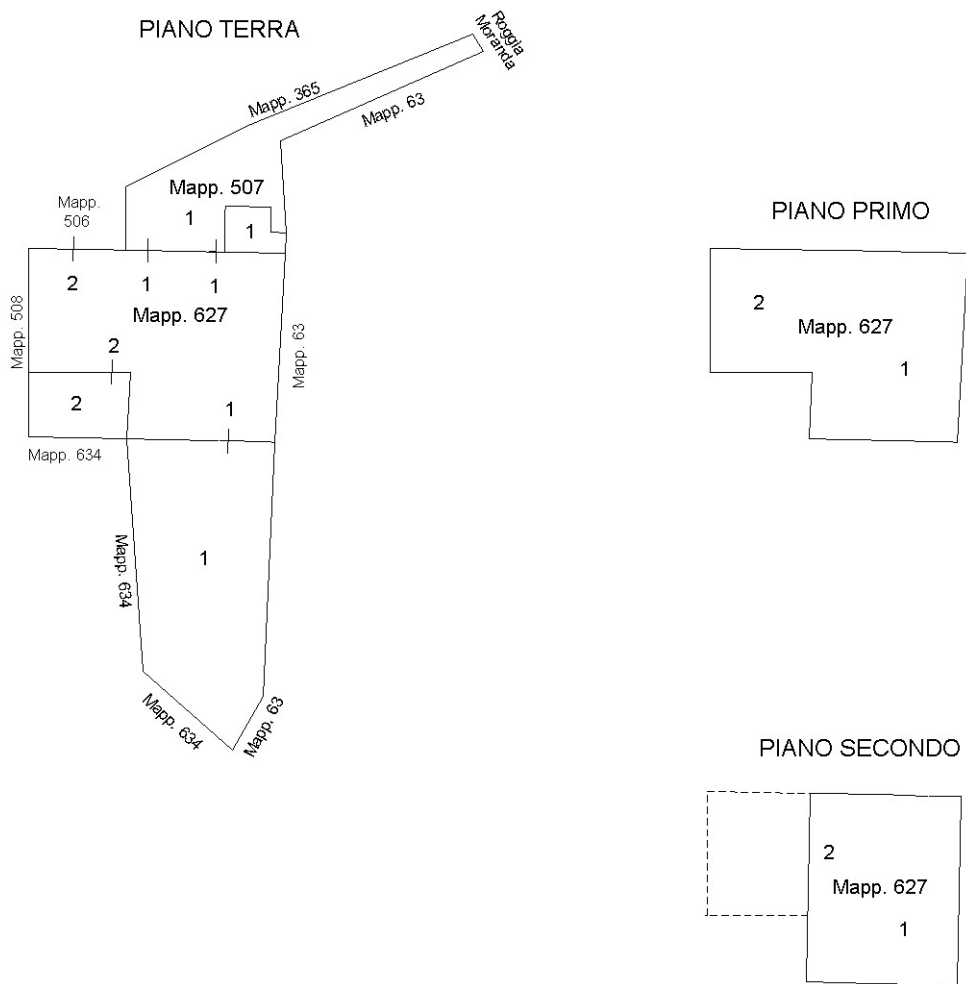

Ultima planimetria in atti