

**Agenzia del Territorio
CATASTO FABBRICATI
Ufficio Provinciale di
Napoli**

Dichiarazione protocollo n. NA0805327 del 15/12/2006

Planimetria di u.i.u. in Comune di Napoli

Via Spaventa Silvio

civ. 51

Identificativi Catastali:

Sezione: MER

Foglio: 3

Particella: 97

Subalterno: 222

Compilata da:

Franco Alessandra

Iscritto all'albo:

Architetti



Prov. Napoli

N. 8615

Scheda n. 1

Scala 1:200

PIANO QUINTO - ISOLATO 302 - SCALA "G"

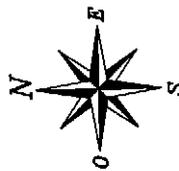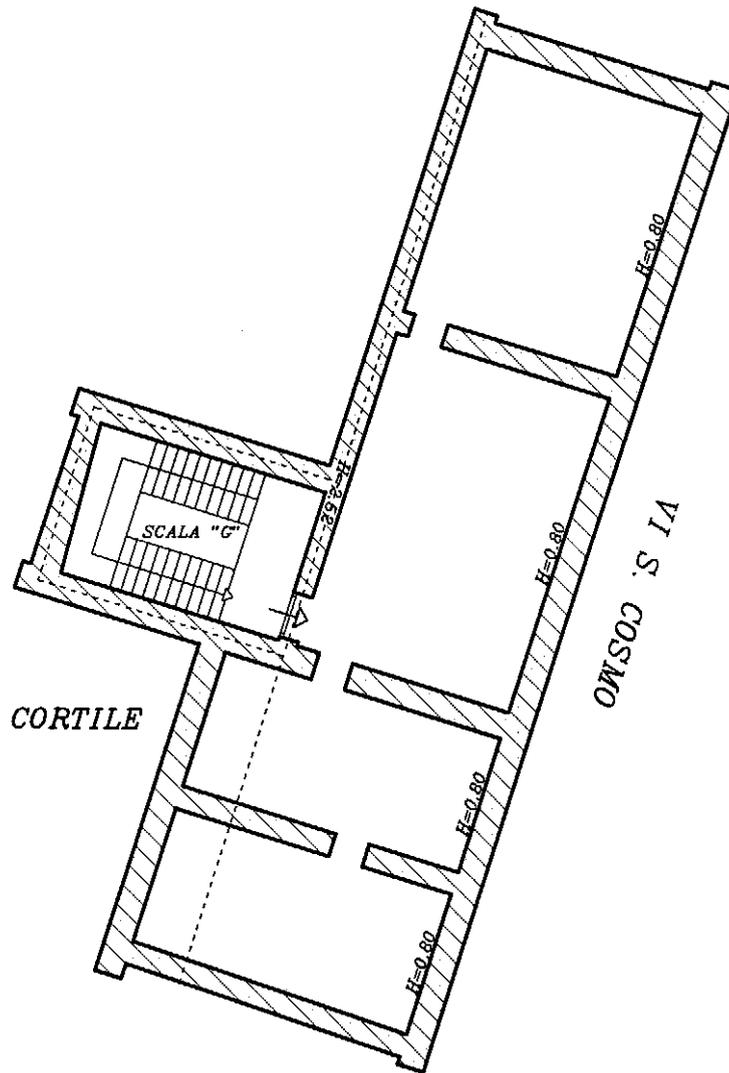

Ultima planimetria in atti