

ALLEGATO N. 01

VISURE CATASTALI

Visura per soggetto

Situazione degli atti informatizzati al 28/09/2017

Data: 28/09/2017 - Ora: 16.10.33

Fine

Visura n.: T275353 Pag: 1

Dati della richiesta	Denominazione: MULTISERVICE S.A.S. DI MANTOVAN LUCA& C. Terreni e Fabbricati siti in tutta la provincia di ROVIGO
Soggetto individuato	[REDACTED] con sede in PORTO VIRO C.F. [REDACTED]

I. Unità Immobiliari site nel Comune di PORTO VIRO (Codice G926) - Catasto dei Fabbricati

N.	DATI IDENTIFICATIVI						DATI DI CLASSAMENTO				ALTRE INFORMAZIONI	
	Sezione Urbana	Foglio	Particella	Sub	Zona Cens.	Micro Zona	Categoria	Classe	Consistenza	Superficie Catastrale Totale: 59 m ²	Rendita Euro 813,42	Indirizzo Dati derivanti da VIA CESARE BATTISTI n. 59/3 piano T: Variazione del 09/11/2015 - Inserimento in visura dei dati di superficie
1	CO	9	84	8	2		A/10	2	3,5 vani			

Immobile 1: Annotazione: classamento e rendita validati (d.m. 701/94)

Infestazione degli immobili indicati al n. 1

N.	DATI ANAGRAFICI	CODICE FISCALE	DIRITTI E ONERI REALI
1	[REDACTED] con sede in PORTO VIRO Tributi erariali: Euro 0,90	[REDACTED]	(1) Proprietà per 1/1

Visura telematica

* Codice fiscale Validato in Anagrafe Tributaria

Visura per immobile

Situazione degli atti informatizzati al 04/12/2017

Data: 04/12/2017 - Ora: 13.45.51 - Fine

Visura n.: T208678 Pag: 1

Dati della richiesta	Comune di PORTO VIRO (Codice: G926A) Sezione di CONTARINA (Provincia di ROVIGO)
Catasto Terreni	Foglio: 9 Particella: 84

Area di enti urbani e promiscui

N.	DATI IDENTIFICATIVI			DATI CLASSAMENTO		DATI DERIVANTI DA					
	Foglio	Particella	Sub	Partz	Qualità Classe	Superficie(m ²)	Deduz.	Roddio			
						ha	are	ca	Dominicale	Agrario	
1	9	84		-	ENTE URBANO	04	89				Tipo mappale del 05/05/2006 protocollo n. RO0033190 in atti dal 05/05/2006 (n. 33190.1/2006)
Notifica						Partita		1			
Annotazioni						comprende il fg. 9 n. 434					

Unità immobiliari n. 1

Tributi erariali: Euro 0,90

Visura telematica

* Codice Fiscale Validato in Anagrafe Tributaria

ALLEGATO N. 02
ESTRATTO DI MAPPA



M. 154003

B=36700

4-Via 2017 13-45-32
Prot. n. 1208809/2017

Scala originale: 1:1000
Dimensioni cartice: 207 000 x 148 000 mcl1

Comune TORO VIBO/A
Foglio 9

Particella: 24

ALLEGATO N. 03

PLANIMETRIA CATASTALE



Agenzia del Territorio
CATASTO FABBRICATI
Ufficio Provinciale di
Rovigo

Dichiarazione protocollo n. RO0036878 del 18/05/2006

Planimetria di urbanità Comune di Contarina

Via C. Battisti

civ. 59B

Identificativi Catastali:

Sezione:

Foglio: 9

Particella: 84


Subalterno: 8

Compilata da: [REDACTED]

Scheda n. 1

Scala 1:200

PIANO TERRA
H = 2,73m

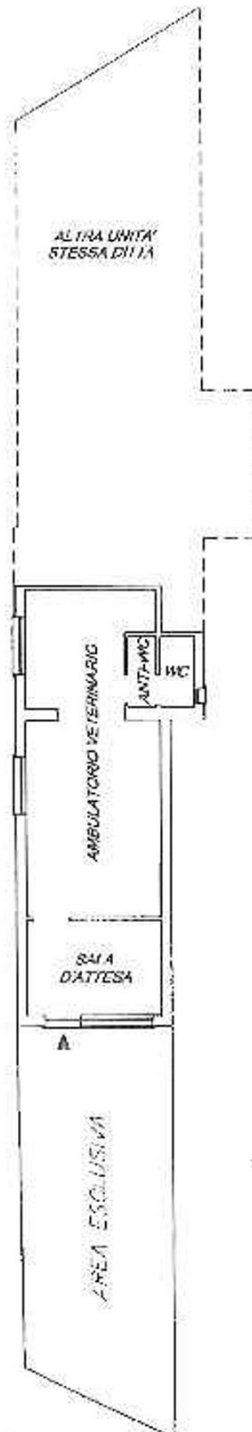

Catasto dei Fabbricati - Situazione al 04/12/2017 - Comune di PORTO VIRO (G926) - Sez. Utr.: CO - Foglio: 9 - Particella: 84 - Subalterno: 8 >
VIA CUSARE BATTISTI n. 59B piano: 1

Ultima planimetria in atti

Direzione Provinciale di Rovigo
 Ufficio Provinciale - Territorio
 Servizi Catastali
 Comune di: CONTARINA
 Elenco Subaltemi

ACCERTAMENTO DELLA PROPRIETA IMMOBILIARE URBANA
ELENCO DEI SUBALTERNI ASSEGNATI

Comune		Sezione	Foglio	Particella		Tipo mappale	del:
CONTARINA			9	84		33190	
Sub	UBICAZIONE via/piazza	n° civ	Piani	Scala	Int.	DESCRIZIONE	
3						SOPPRESSO	
4	VIA C. BATTISTI	32	T			ABITAZIONE DI TIPO ECONOMICO CON AREA ESCLUSIVA	
5	VIA C. BATTISTI	32	T			ABITAZIONE DI TIPO ECONOMICO CON AREA ESCLUSIVA	
6	VIA C. BATTISTI	32	T-1			ABITAZIONE DI TIPO ECONOMICO CON AREA ESCLUSIVA	
7	VIA C. BATTISTI	32	T-1			ABITAZIONE DI TIPO ECONOMICO CON AREA ESCLUSIVA	
8	VIA C. BATTISTI	32	T			STUDIO PRIVATO CON AREA ESCLUSIVA	
9	VIA C. BATTISTI	32	T			BCNC, INGRESSO AIO SUB 5, 6 E 7	
10	VIA C. BATTISTI	32	T-1			BCNC, VANO SCALE AI SUB 6 E 7	
11	VIA C. BATTISTI	32	T			BCNC, CORTE COMUNE E AREA DI MANOVRA AI SUB 4, 5, 6 E 7	
Comune		Sezione	Foglio	Particella		Tipo mappale	del:
CONTARINA			9	434		33190	
Sub	UBICAZIONE via/piazza	n° civ	Piani	Scala	Int.	DESCRIZIONE	
						SOPPRESSO	

Unità immobiliari n. 10

Tributi erariali: 0,00

Visura telematica


* Codice Fiscale Validato in Anagrafe Tributaria

Agenzia del Territorio
CATASTO FABBRICATI
Ufficio Provinciale di
Rovigo

ELABORATO PLANIMETRICO
Compiato da: [REDACTED]

Comune di Contarina	Protocollo n. R00036878 del 18/05/2006
Sezione: Foglio: 9 Particella: 84	Tipo Mappale n. 33190 del 05/05/2006
Dimostrazione grafica dei subalterni	Scala 1 : 500

PIANO TERRA

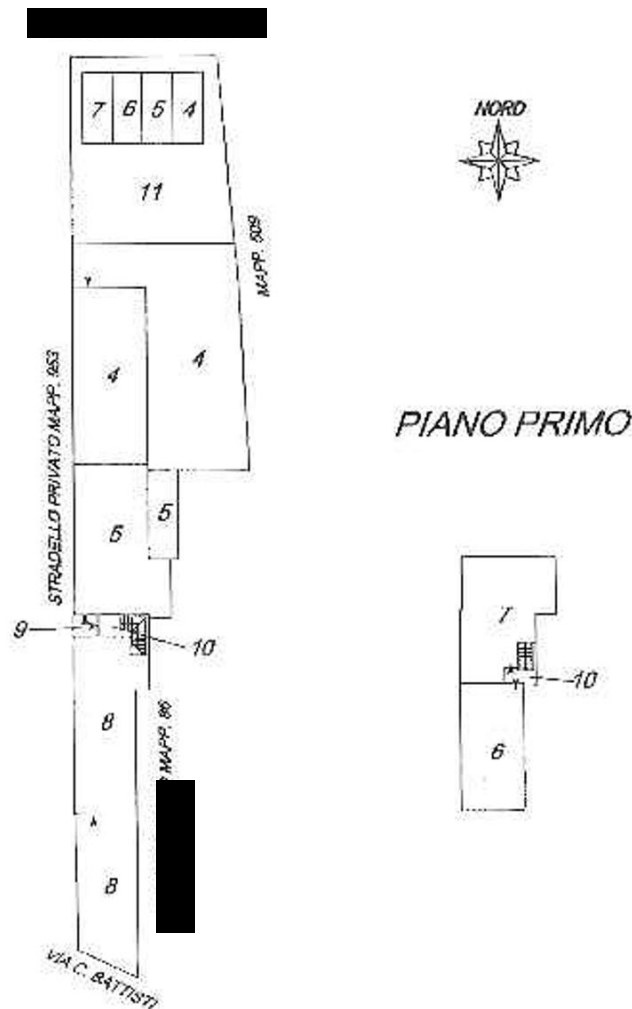

Ultima planimetria in atti