


## Allegato \_ 004

Estratto mappa catastale  
Elaborato planimetrico aggiornato  
Elenco subalterni mappale 454

---

Immobile oggetto di valutazione:  
Comune di Codogno (LO) Via Dei Mulini  
Edificio plurifamiliare (residenze e unità commerciali)

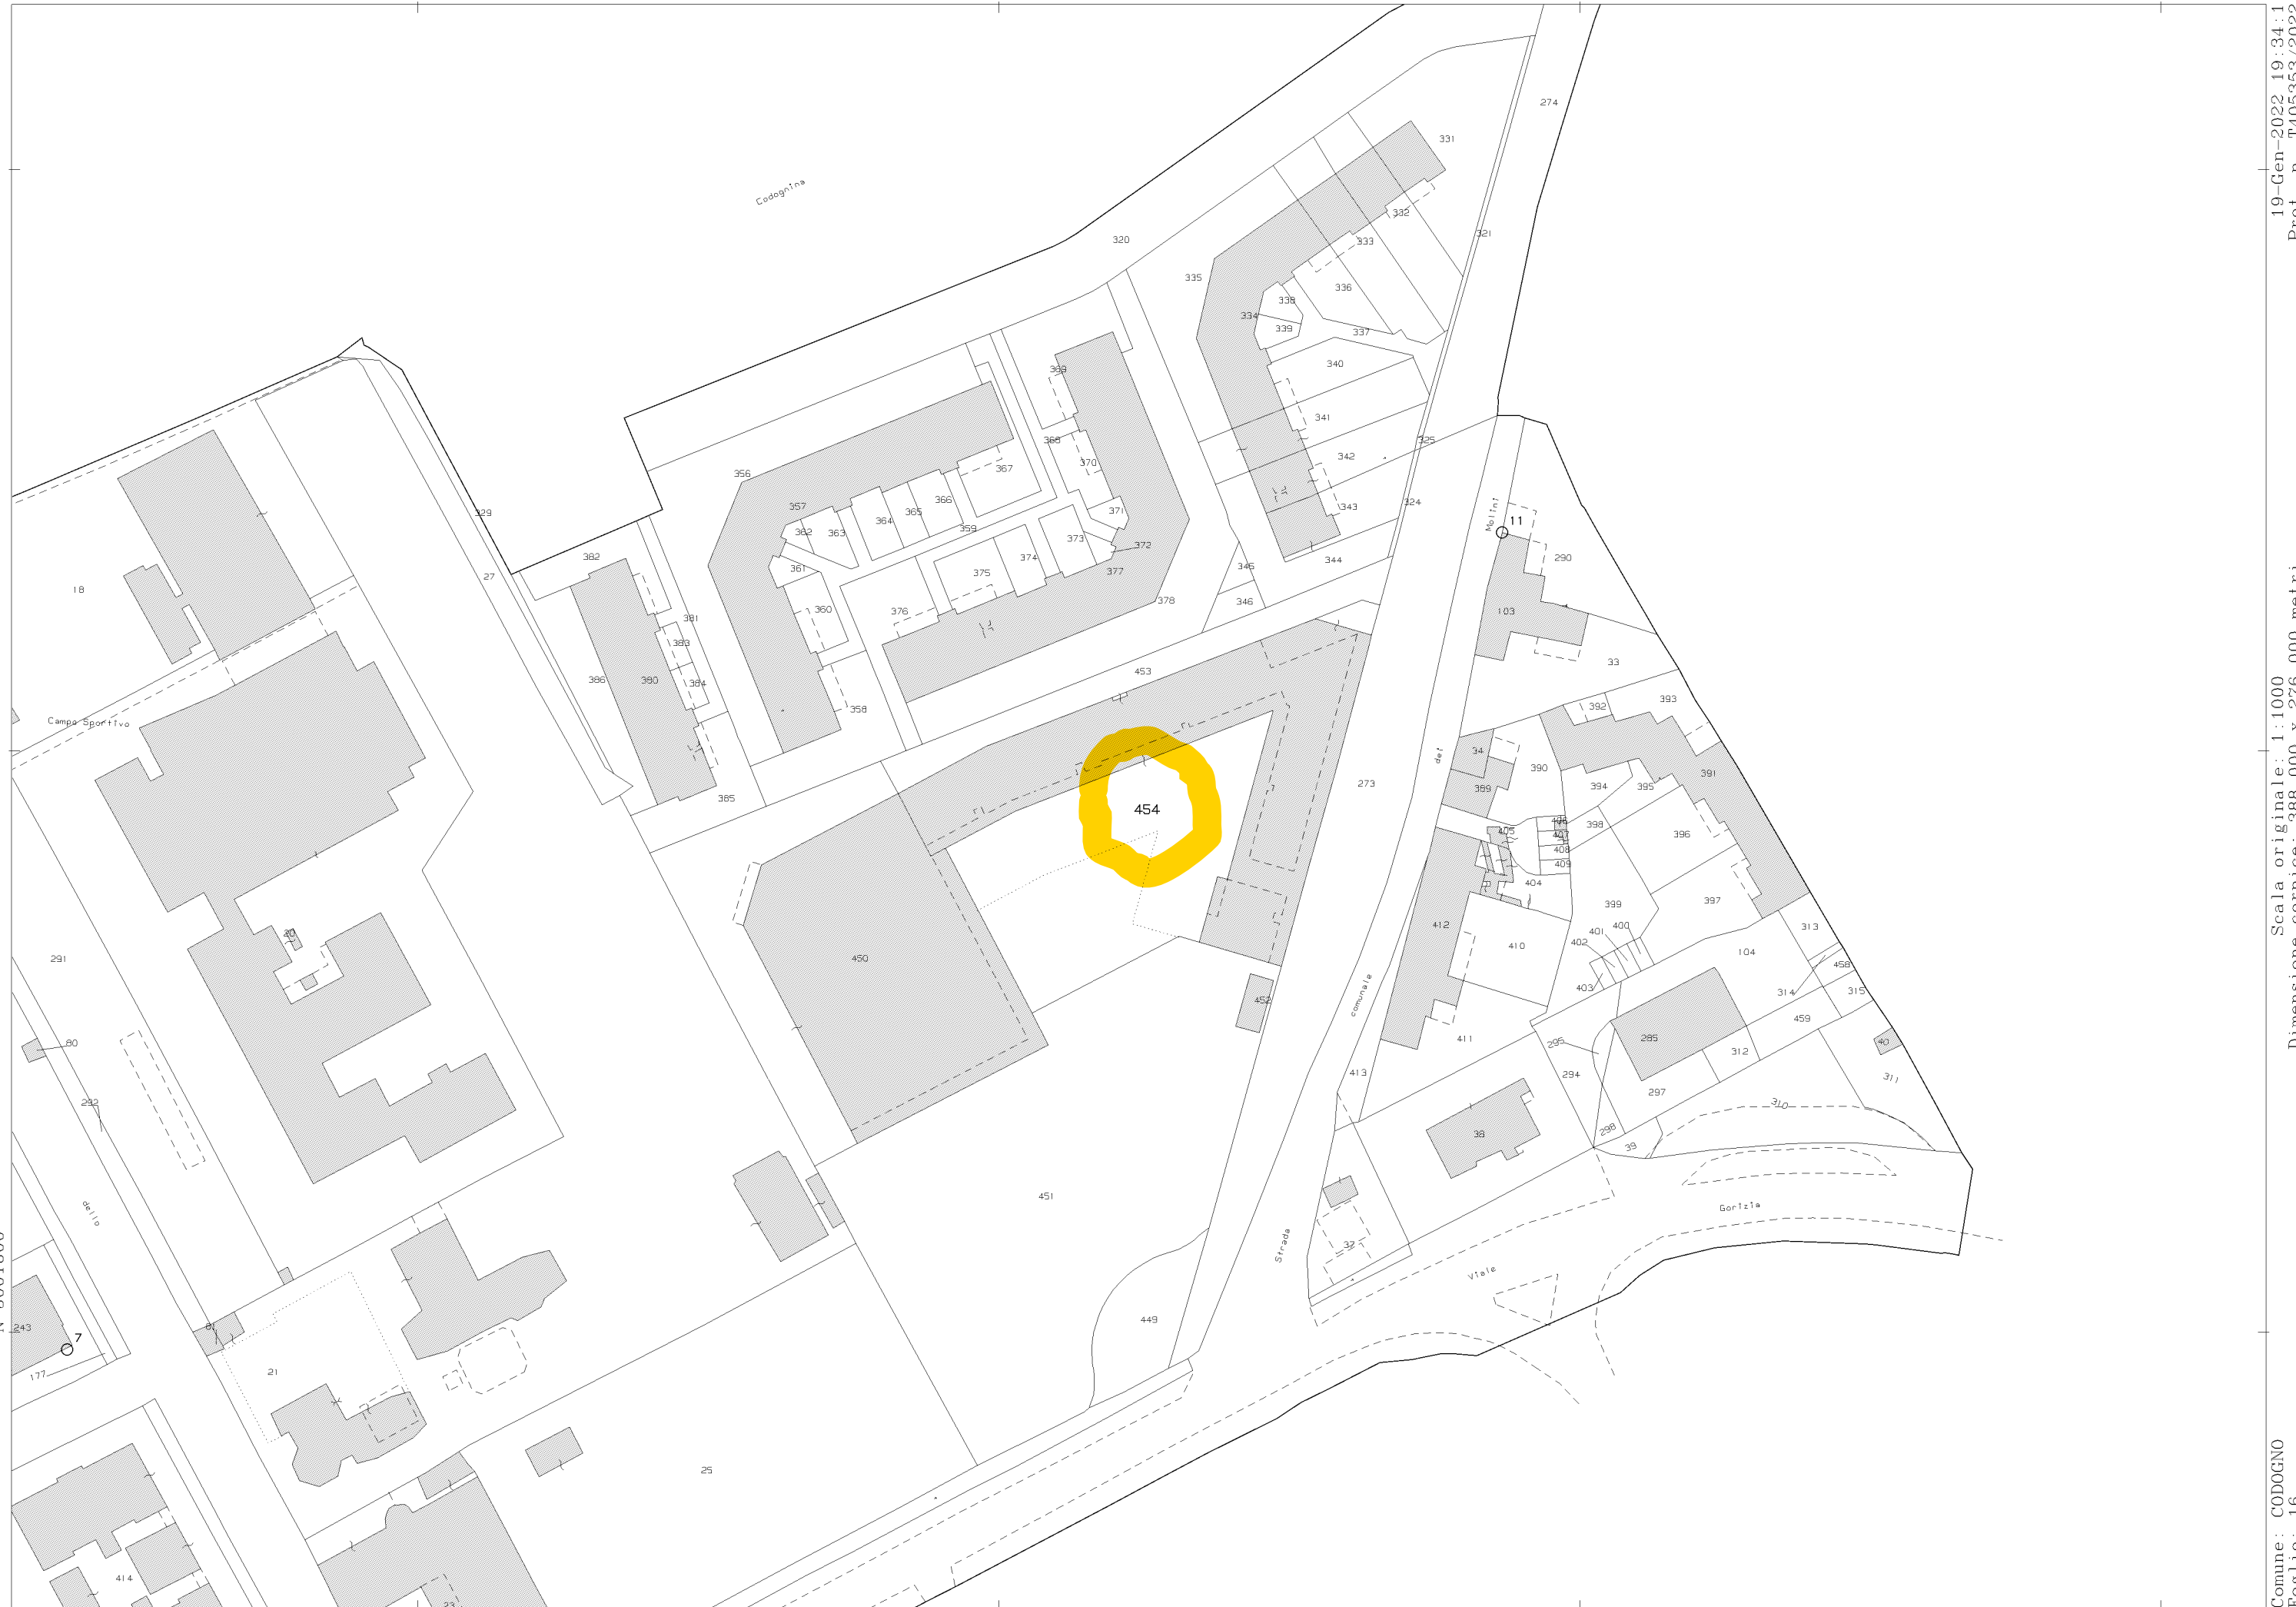

N=5001600

E=1555200

1 Particella: 454

19-Gen-2022 19:34:1  
Prot. n. T405353/2022  
Scala originale: 1:1000  
Dimensione cornice: 388.000 x 276.000 metri  
Comune: CODOGNO  
Foglio: 16




N=5001600


E=1555200


1 Particella: 454


Comune: CODOGNO  
 Foglio: 16  
 Scala originale: 1:1000  
 Dimensione cornice: 388.000 x 276.000 metri  
 19-Gen-2022 19:34:1  
 Prot. n. T405353/2022

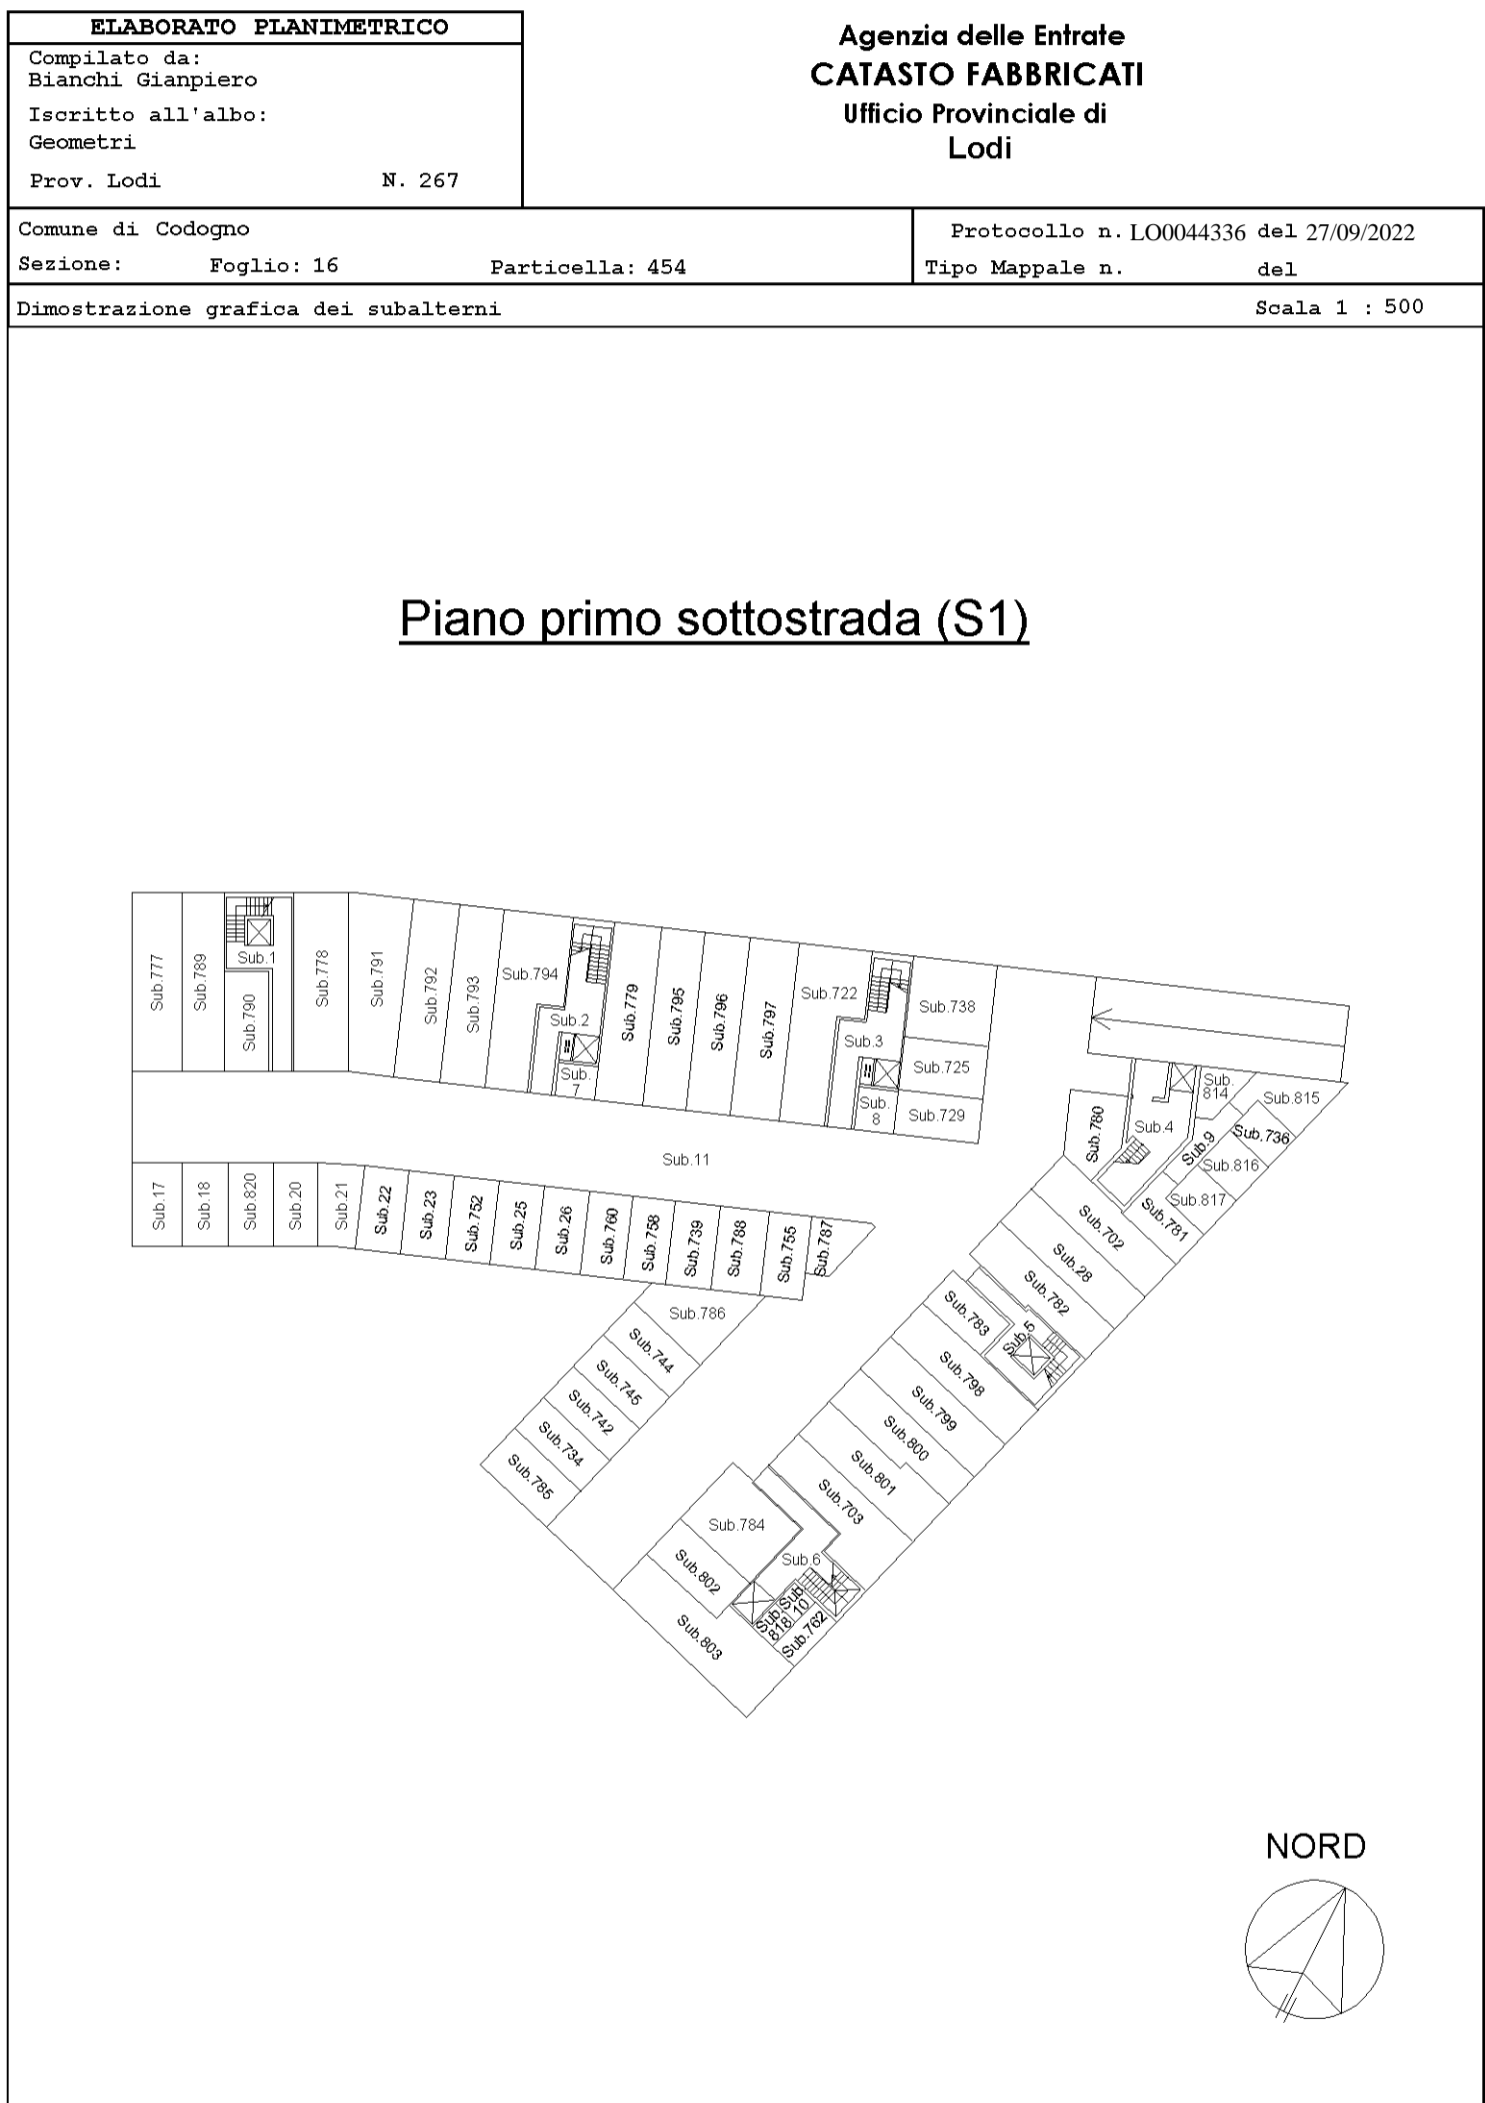



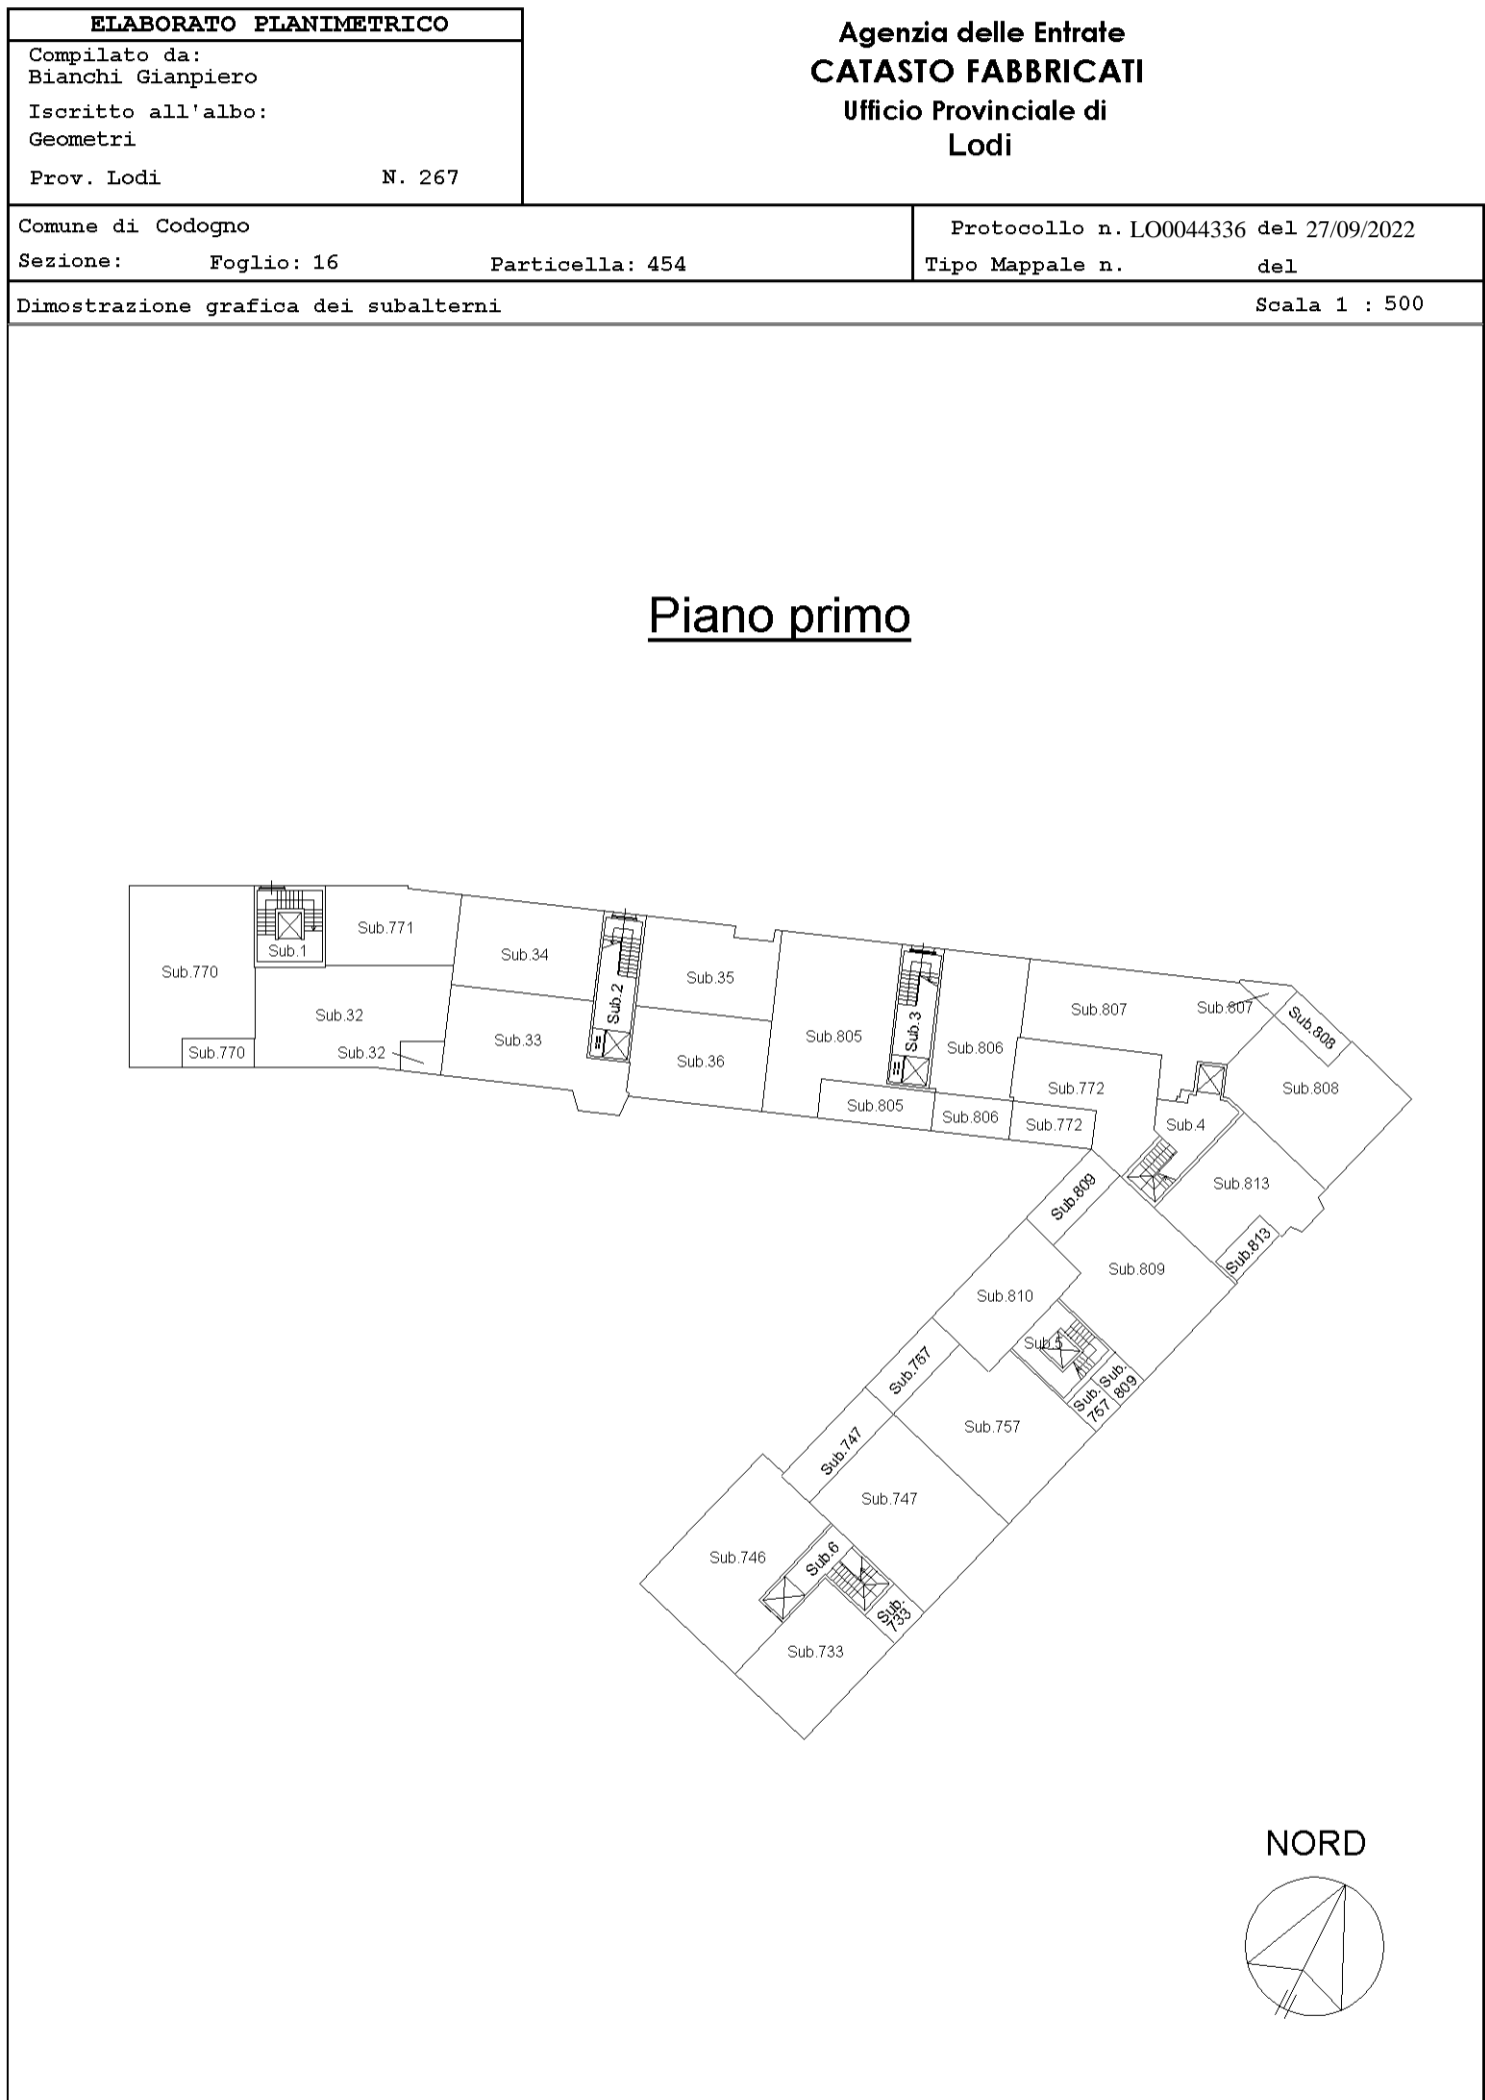

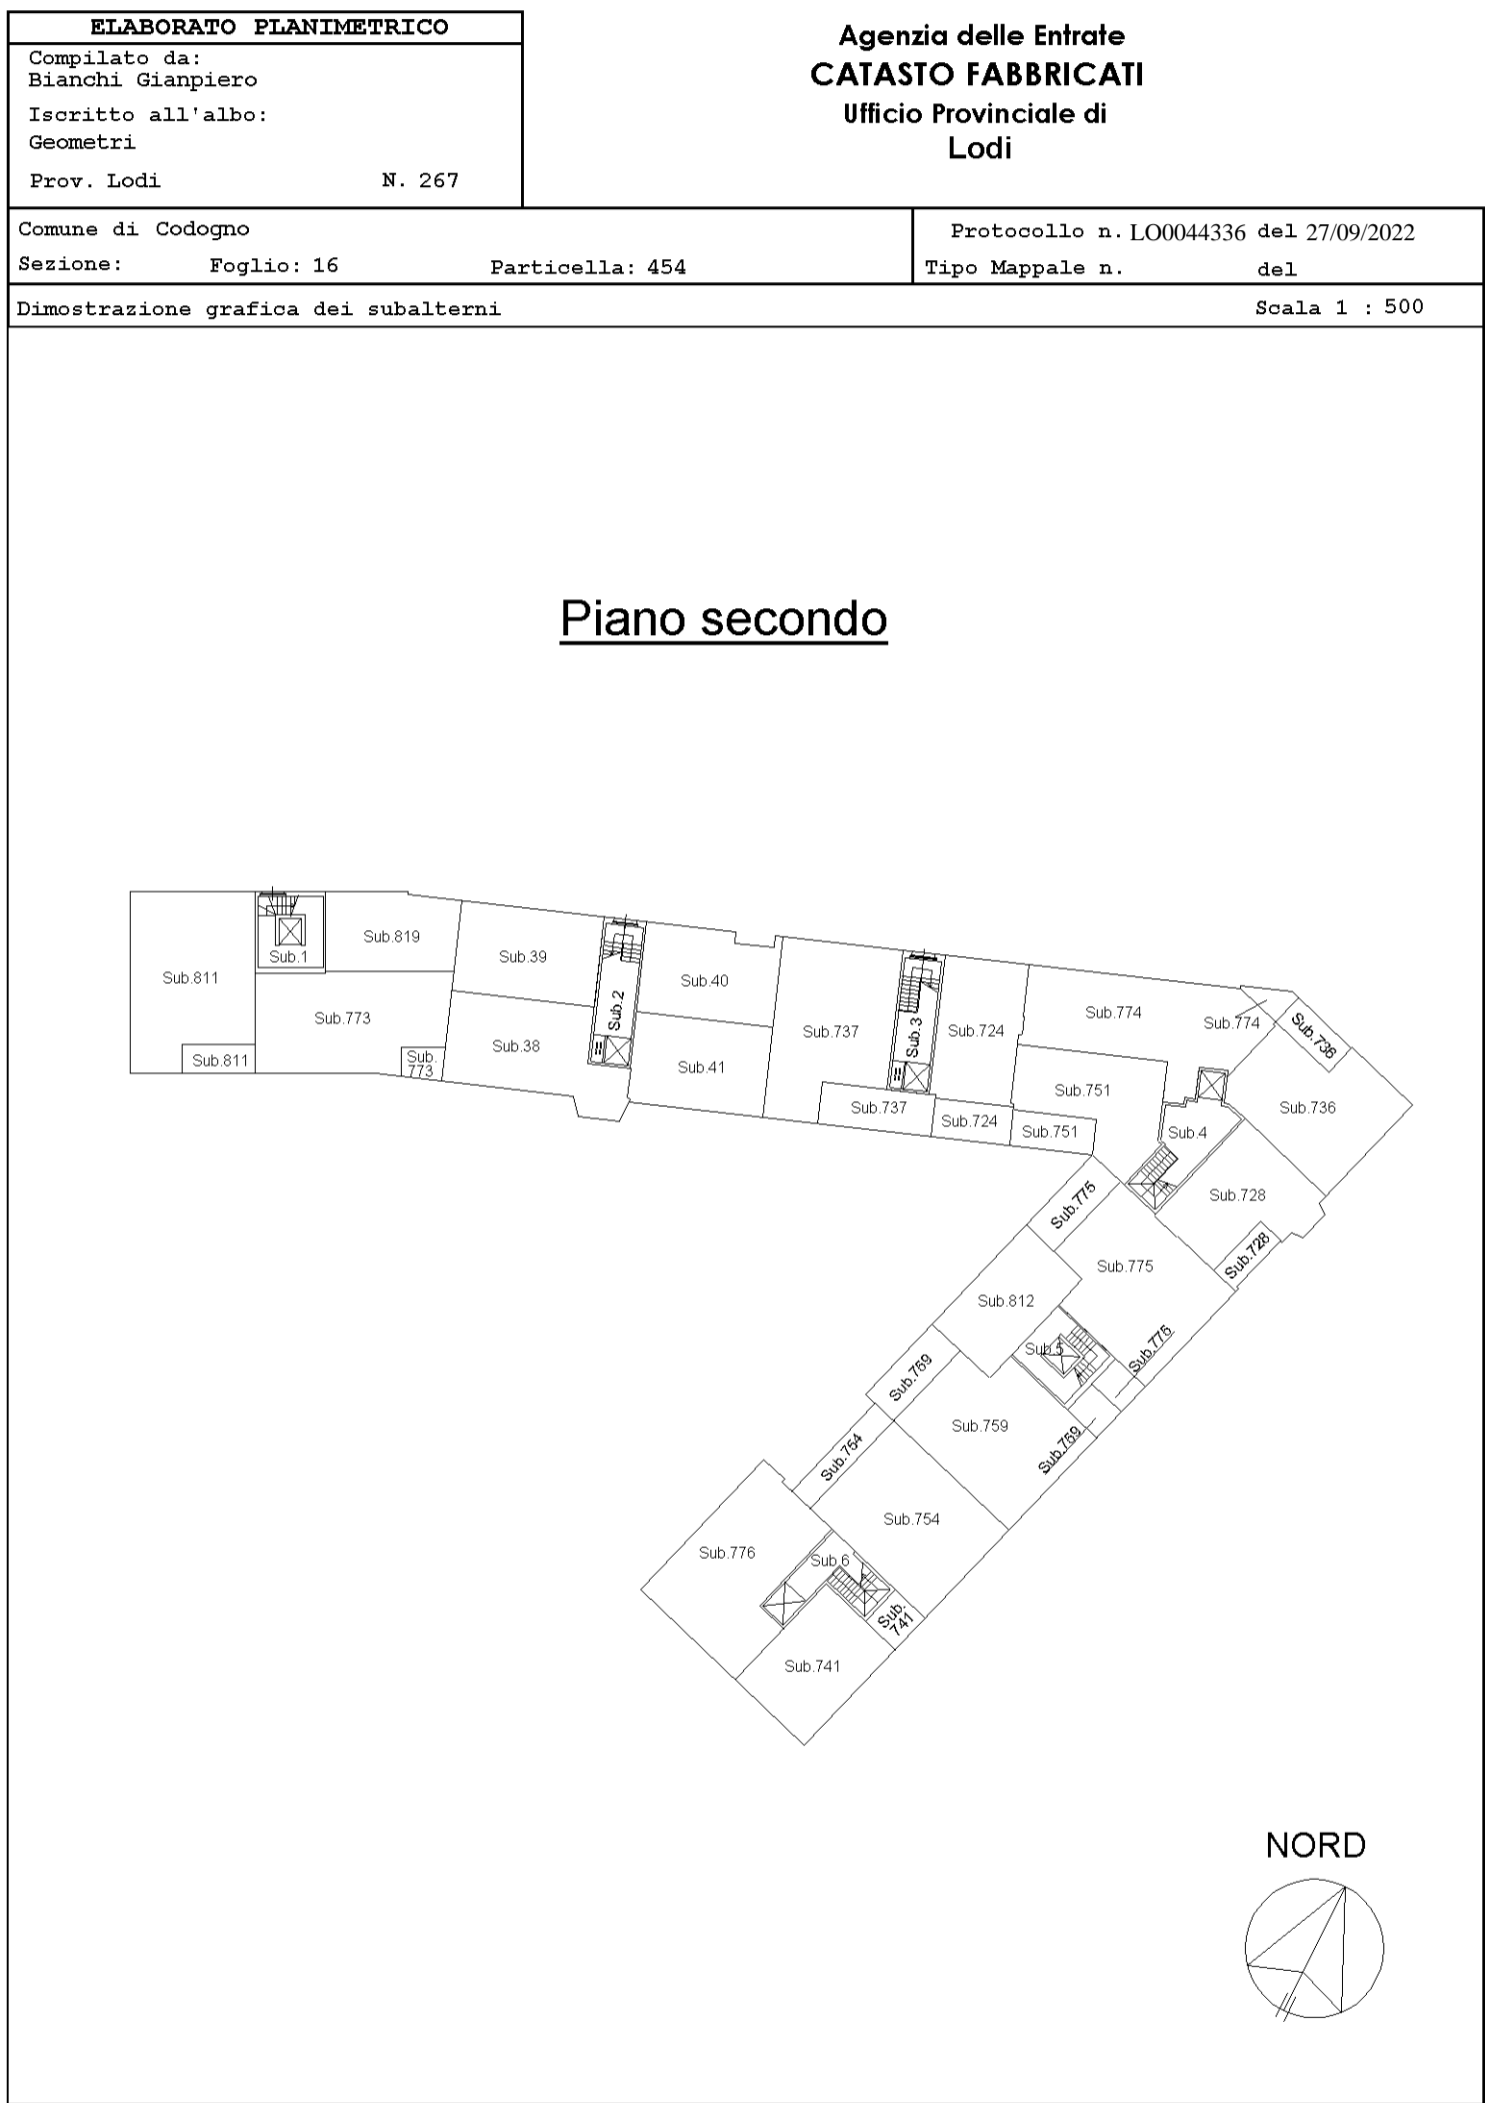

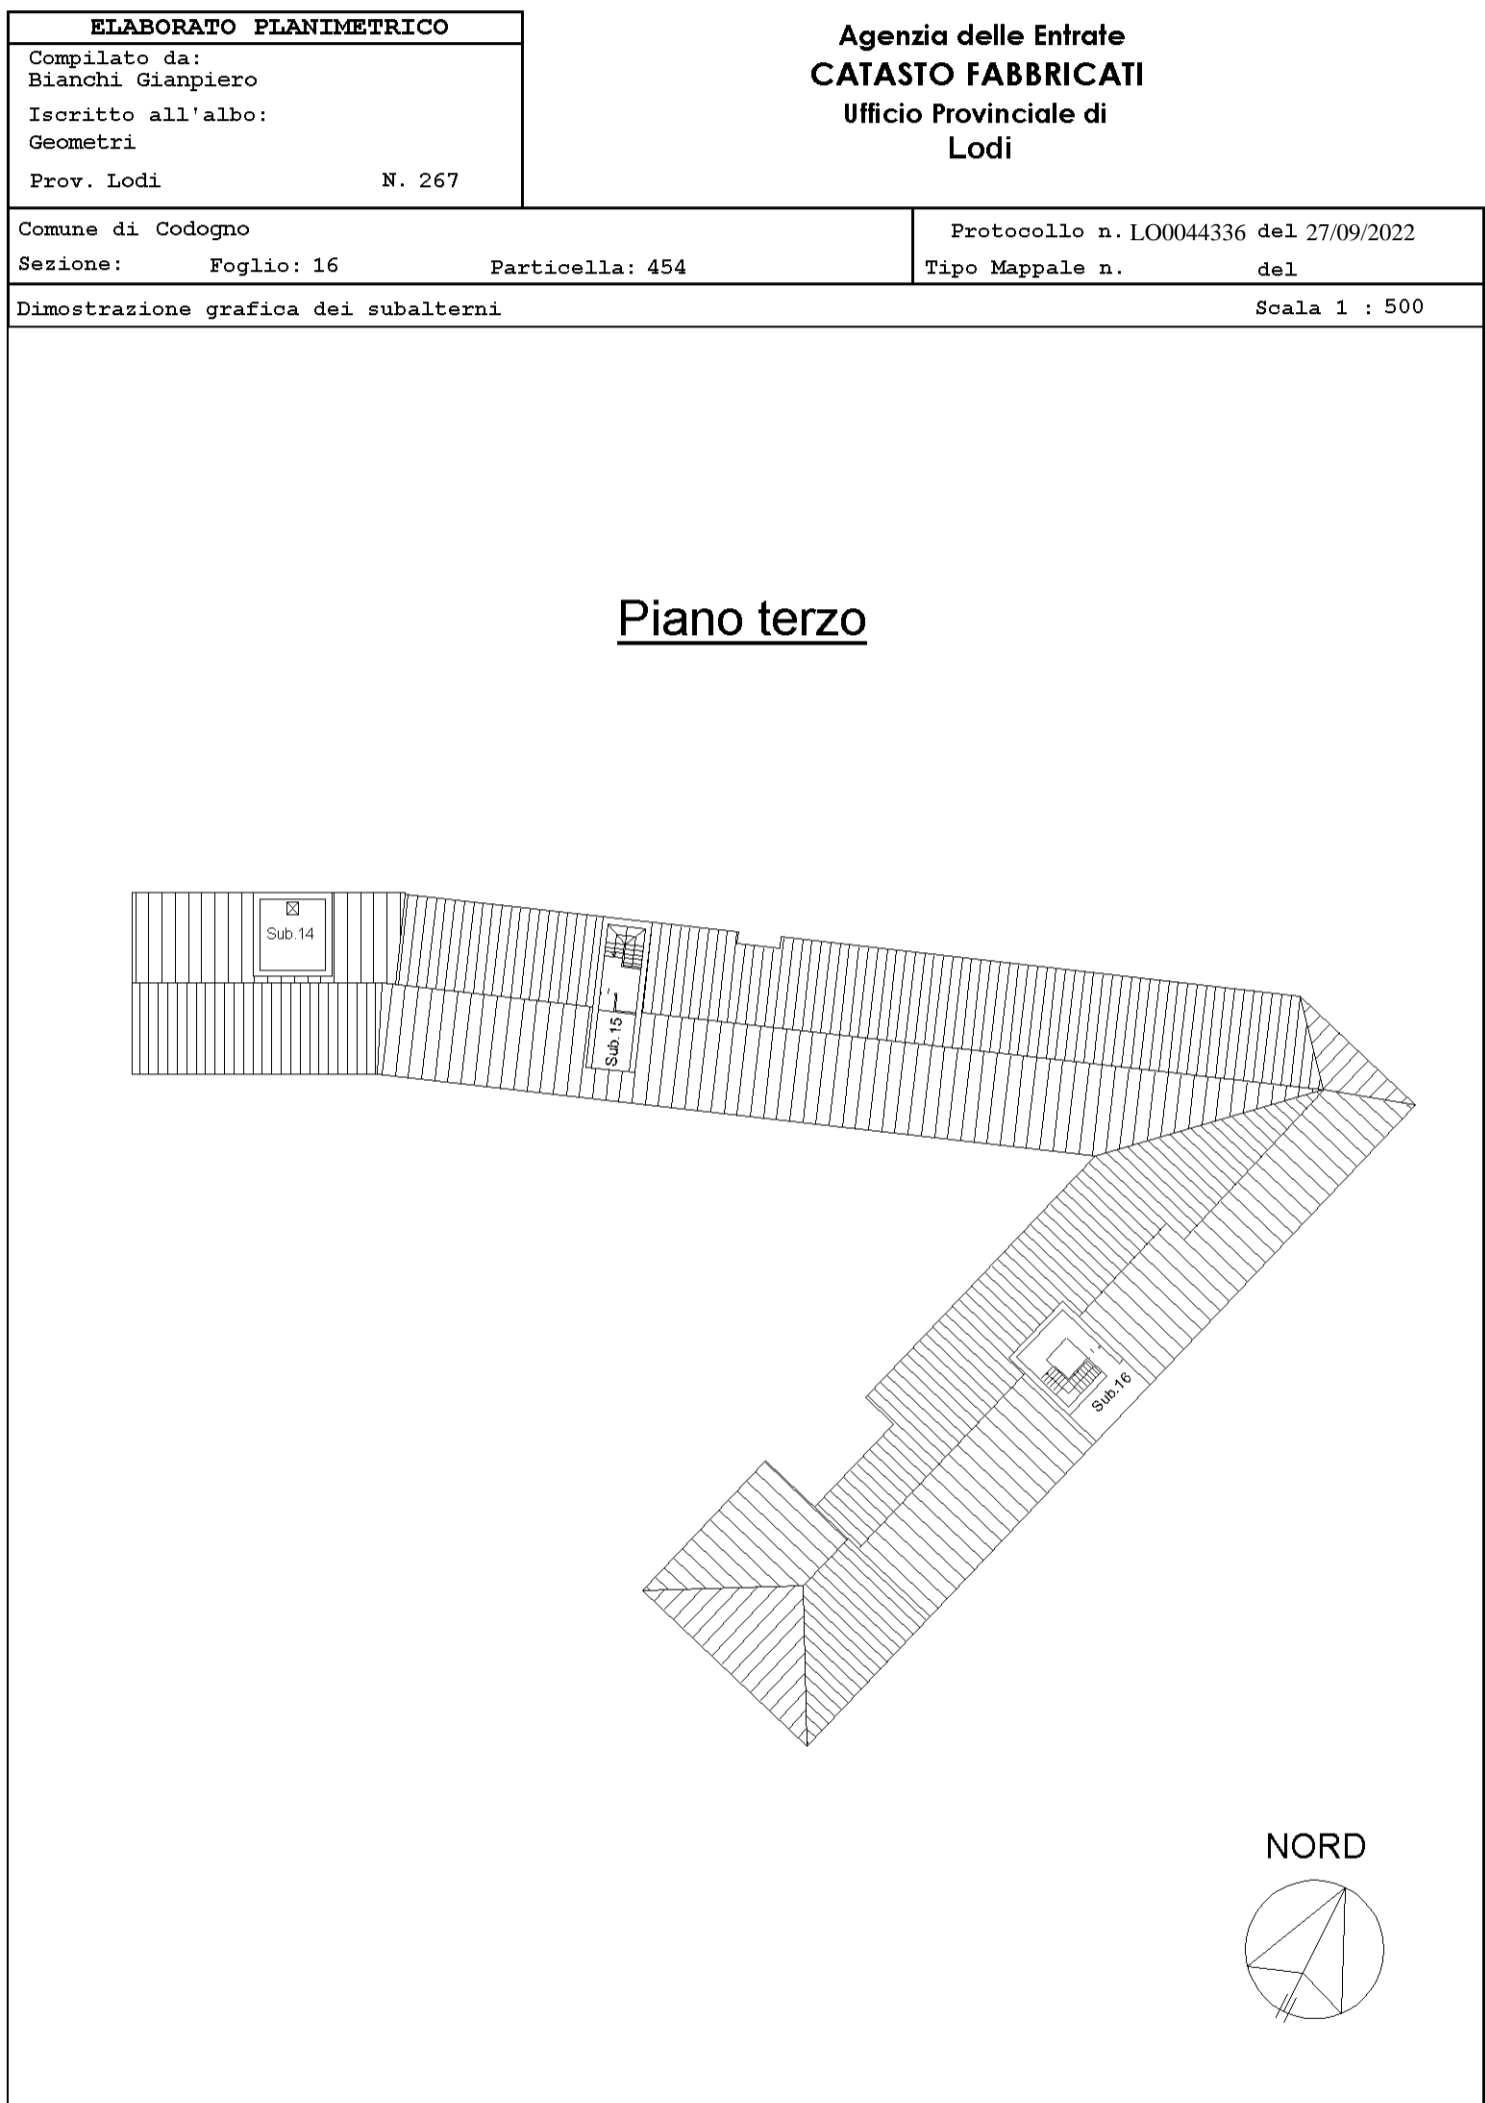



## ACCERTAMENTO DELLA PROPRIETÀ IMMOBILIARE URBANA ELENCO DEI SUBALTERNI ASSEGNATI

|                   |         |              |                   |              |      |
|-------------------|---------|--------------|-------------------|--------------|------|
| Comune<br>CODOGNO | Sezione | Foglio<br>16 | Particella<br>454 | Tipo mappale | del: |
|-------------------|---------|--------------|-------------------|--------------|------|

| Sub | UBICAZIONE via/piazza | n.civ | Piani      | Scala | Int | DESCRIZIONE                                  |
|-----|-----------------------|-------|------------|-------|-----|--|
| 1   | VIA DEI MULINI        | 6     | S1-T - 1-2 |       |     | PARTITA SPECIALE A                           |
| 2   | VIA DEI MULINI        | 6     | S1-T - 1-2 |       |     | PARTITA SPECIALE A                           |
| 3   | VIA DEI MULINI        | 6     | S1-T - 1-2 |       |     | PARTITA SPECIALE A                           |
| 4   | via dei mulini        | 6     | S1-T - 1-2 |       |     | PARTITA SPECIALE A                           |
| 5   | VIA DEI MULINI        | 6     | S1-T - 1-2 |       |     | PARTITA SPECIALE A                           |
| 6   | VIA DEI MULINI        | 6     | S1-T - 1-2 |       |     | PARTITA SPECIALE A                           |
| 7   | VIA DEI MULINI        | 6     | S1         |       |     | PARTITA SPECIALE A                           |
| 8   | VIA DEI MULINI        | 6     | S1         |       |     | PARTITA SPECIALE A                           |
| 9   | VIA DEI MULINI        | 6     | S1         |       |     | PARTITA SPECIALE A                           |
| 10  | VIA DEI MULINI        | 6     | S1         |       |     | PARTITA SPECIALE A                           |
| 11  | VIA DEI MULINI        | 6     | S1-T       |       |     | PARTITA SPECIALE A                           |
| 12  | VIA DEI MULINI        | 6     | T          |       |     | PARTITA SPECIALE A                           |
| 13  |                       |       |            |       |     | Immobile soppresso                           |
| 14  | VIA DEI MULINI        | 6     | 3          |       |     | PARTITA SPECIALE A                           |
| 15  | VIA DEI MULINI        | 6     | 3          |       |     | PARTITA SPECIALE A                           |
| 16  | VIA DEI MULINI        | 6     | 3          |       |     | PARTITA SPECIALE A                           |
| 17  | VIA DEI MULINI        | 6     | S1         |       |     | F03 UNITA' IN CORSO DI COSTRUZIONE           |
| 18  | VIA DEI MULINI        | 6     | S1         |       |     | F03 UNITA' IN CORSO DI COSTRUZIONE           |
| 19  |                       |       |            |       |     | SOPPRESSO                                    |
| 20  | VIA DEI MULINI        | 6     | S1         |       |     | F03 UNITA' IN CORSO DI COSTRUZIONE           |
| 21  | VIA DEI MULINI        | 6     | S1         |       |     | F03 UNITA' IN CORSO DI COSTRUZIONE           |
| 22  | VIA DEI MULINI        | 6     | S1         |       |     | F03 UNITA' IN CORSO DI COSTRUZIONE           |
| 23  | VIA DEI MULINI        | 6     | S1         |       |     | F03 UNITA' IN CORSO DI COSTRUZIONE           |
| 24  |                       |       |            |       |     | SOPPRESSO                                    |
| 25  | VIA DEI MULINI        | 6     | S1         |       |     | F03 UNITA' IN CORSO DI COSTRUZIONE           |
| 26  | VIA DEI MULINI        | 6     | S1         |       |     | F03 UNITA' IN CORSO DI COSTRUZIONE           |
| 27  |                       |       |            |       |     | Immobile soppresso                           |
| 28  | VIA DEI MULINI        | 6     | S1         |       |     | C06 STALLE, SCUDERIE, RIMESSE ED AUTORIMESSE |
| 29  |                       |       |            |       |     | Immobile soppresso                           |

|     |                |   |    |  |  |
|-----|----------------|---|----|--|--|
| 30  |                |   |    |  | Immobile soppresso                           |
| 31  | VIA DEI MULINI | 6 | T  |  | C01 NEGOZI E BOTTEGHE                        |
| 32  | VIA DEI MULINI | 6 | 1  |  | F03 UNITA' IN CORSO DI COSTRUZIONE           |
| 33  | VIA DEI MULINI | 6 | 1  |  | F03 UNITA' IN CORSO DI COSTRUZIONE           |
| 34  | VIA DEI MULINI | 6 | 1  |  | F03 UNITA' IN CORSO DI COSTRUZIONE           |
| 35  | VIA DEI MULINI | 6 | 1  |  | F03 UNITA' IN CORSO DI COSTRUZIONE           |
| 36  | VIA DEI MULINI | 6 | 1  |  | F03 UNITA' IN CORSO DI COSTRUZIONE           |
| 37  |                |   |    |  | SOPPRESSO                                    |
| 38  | VIA DEI MULINI | 6 | 2  |  | F03 UNITA' IN CORSO DI COSTRUZIONE           |
| 39  | VIA DEI MULINI | 6 | 2  |  | F03 UNITA' IN CORSO DI COSTRUZIONE           |
| 40  | VIA DEI MULINI | 6 | 2  |  | F03 UNITA' IN CORSO DI COSTRUZIONE           |
| 41  | VIA DEI MULINI | 6 | 2  |  | F03 UNITA' IN CORSO DI COSTRUZIONE           |
| 42  |                |   |    |  | Immobile soppresso                           |
| 701 | VIA DEI MULINI | 6 | T  |  | C01 NEGOZI E BOTTEGHE                        |
| 702 | VIA DEI MULINI | 6 | S1 |  | C06 STALLE, SCUDERIE, RIMESSE ED AUTORIMESSE |
| 703 | VIA DEI MULINI | 6 | S1 |  | C06 STALLE, SCUDERIE, RIMESSE ED AUTORIMESSE |
| 704 |                |   |    |  | Immobile soppresso                           |
| 705 | VIA DEI MULINI | 6 | T  |  | C06 STALLE, SCUDERIE, RIMESSE ED AUTORIMESSE |
| 706 | VIA DEI MULINI | 6 | T  |  | C06 STALLE, SCUDERIE, RIMESSE ED AUTORIMESSE |
| 707 | VIA DEI MULINI | 6 | T  |  | C06 STALLE, SCUDERIE, RIMESSE ED AUTORIMESSE |
| 708 | VIA DEI MULINI | 6 | T  |  | C06 STALLE, SCUDERIE, RIMESSE ED AUTORIMESSE |
| 709 | VIA DEI MULINI | 6 | T  |  | C06 STALLE, SCUDERIE, RIMESSE ED AUTORIMESSE |
| 710 | VIA DEI MULINI | 6 | T  |  | C06 STALLE, SCUDERIE, RIMESSE ED AUTORIMESSE |
| 711 | VIA DEI MULINI | 6 | T  |  | C06 STALLE, SCUDERIE, RIMESSE ED AUTORIMESSE |
| 712 | VIA DEI MULINI | 6 | T  |  | C06 STALLE, SCUDERIE, RIMESSE ED AUTORIMESSE |
| 713 | VIA DEI MULINI | 6 | T  |  | C06 STALLE, SCUDERIE, RIMESSE ED AUTORIMESSE |
| 714 | VIA DEI MULINI | 6 | T  |  | C06 STALLE, SCUDERIE, RIMESSE ED AUTORIMESSE |
| 715 | VIA DEI MULINI | 6 | T  |  | C06 STALLE, SCUDERIE, RIMESSE ED AUTORIMESSE |
| 716 | VIA DEI MULINI | 6 | T  |  | C06 STALLE, SCUDERIE, RIMESSE ED AUTORIMESSE |

|     |                |     |      |  |  |   |
|-----|----------------|-----|------|--|--|---|
| 717 | VIA DEI MULINI | 6   | T    |  |  | C06 STALLE, SCUDERIE, RIMESSE ED<br>AUTORIMESSE |
| 718 | VIA DEI MULINI | 6   | T    |  |  | C06 STALLE, SCUDERIE, RIMESSE ED<br>AUTORIMESSE |
| 719 | VIA DEI MULINI | 6   | T    |  |  | PARTITA SPECIALE A                              |
| 720 | VIA DEI MULINI | 6   | T    |  |  | PARTITA SPECIALE A                              |
| 721 |                |     |      |  |  | SOPPRESSO                                       |
| 722 | VIA DEI MULINI | 6/C | S1   |  |  | C06 STALLE, SCUDERIE, RIMESSE ED<br>AUTORIMESSE |
| 723 |                |     |      |  |  | Immobile soppresso                              |
| 724 | VIA DEI MULINI | 4/H | 2    |  |  | A02 ABITAZIONI DI TIPO CIVILE                   |
| 725 | VIA DEI MULINI | 6/C | S1   |  |  | C06 STALLE, SCUDERIE, RIMESSE ED<br>AUTORIMESSE |
| 726 |                |     |      |  |  | Immobile soppresso                              |
| 727 | VIA DEI MULINI | 4/I | T    |  |  | C01 NEGOZI E BOTTEGHE                           |
| 728 | VIA DEI MULINI | 4/E | 2    |  |  | A02 ABITAZIONI DI TIPO CIVILE                   |
| 729 | VIA DEI MULINI | 6/C | S1   |  |  | C06 STALLE, SCUDERIE, RIMESSE ED<br>AUTORIMESSE |
| 730 |                |     |      |  |  | Immobile soppresso                              |
| 731 | VIA DEI MULINI | 4/R | T    |  |  | C01 NEGOZI E BOTTEGHE                           |
| 732 |                |     |      |  |  | Immobile soppresso                              |
| 733 | VIA DEI MULINI | 2/A | 1    |  |  | A02 ABITAZIONI DI TIPO CIVILE                   |
| 734 | VIA DEI MULINI | 6/C | S1   |  |  | C06 STALLE, SCUDERIE, RIMESSE ED<br>AUTORIMESSE |
| 735 |                |     |      |  |  | Immobile soppresso                              |
| 736 | VIA DEI MULINI | 4/E | 2-S1 |  |  | A02 ABITAZIONI DI TIPO CIVILE                   |
| 737 | VIA DEI MULINI | 4/H | 2    |  |  | A02 ABITAZIONI DI TIPO CIVILE                   |
| 738 | VIA DEI MULINI | 6/C | S1   |  |  | C06 STALLE, SCUDERIE, RIMESSE ED<br>AUTORIMESSE |
| 739 | VIA DEI MULINI | 6/C | S1   |  |  | C06 STALLE, SCUDERIE, RIMESSE ED<br>AUTORIMESSE |
| 740 |                |     |      |  |  | Immobile soppresso                              |
| 741 | VIA DEI MULINI | 2/A | 2    |  |  | A02 ABITAZIONI DI TIPO CIVILE                   |
| 742 | VIA DEI MULINI | 6/C | S1   |  |  | C06 STALLE, SCUDERIE, RIMESSE ED<br>AUTORIMESSE |
| 743 |                |     |      |  |  | Immobile soppresso                              |
| 744 | VIA DEI MULINI | 6/C | S1   |  |  | C06 STALLE, SCUDERIE, RIMESSE ED<br>AUTORIMESSE |
| 745 | VIA DEI MULINI | 6/C | S1   |  |  | C06 STALLE, SCUDERIE, RIMESSE ED<br>AUTORIMESSE |
| 746 | VIA DEI MULINI | 2/A | 1    |  |  | A02 ABITAZIONI DI TIPO CIVILE                   |
| 747 | VIA DEI MULINI | 2/A | 1    |  |  | A02 ABITAZIONI DI TIPO CIVILE                   |
| 748 |                |     |      |  |  | SOPPRESSO                                       |
| 749 | via dei mulini | 4/B | T    |  |  | NEGOZIO   |
| 750 |                |     |      |  |  | SOPPRESSO                                       |
| 751 | via dei mulini | 4/E | 2    |  |  | ABITAZIONE DI TIPO CIVILE                       |
| 752 | via dei mulini | 6/C | S1   |  |  | BOX   |
| 753 |                |     |      |  |  | SOPPRESSO                                       |

|     |                |     |    |  |                                |
|-----|----------------|-----|----|--|--------------------------------|
| 754 | via dei mulini | 2/A | 2  |  | ABITAZIONE DI TIPO CIVILE      |
| 755 | via dei mulini | 6/C | S1 |  | BOX                            |
| 756 |                |     |    |  | SOPPRESSO                      |
| 757 | via dei mulini | 2/A | 1  |  | ABITAZIONE DI TIPO CIVILE      |
| 758 | via dei mulini | 6/C | S1 |  | BOX                            |
| 759 | via dei mulini | 2/A | 2  |  | ABITAZIONE DI TIPO CIVILE      |
| 760 | via dei mulini | 6/C | S1 |  | BOX                            |
| 761 |                |     |    |  | SOPPRESSO                      |
| 762 | via dei mulini | 2/A | S1 |  | LOCALE DI DEPOSITO             |
| 763 |                |     |    |  | SOPPRESSO                      |
| 764 | via dei mulini | 4/F | T  |  | UFFICIO                        |
| 765 | via dei mulini | 4/Q | T  |  | UNITA' IN CORSO DI COSTRUZIONE |
| 766 | via dei mulini | 4/O | T  |  | UNITA' IN CORSO DI COSTRUZIONE |
| 767 | via dei mulini | 4/L | T  |  | UNITA' IN CORSO DI COSTRUZIONE |
| 768 | via dei mulini | 4/G | T  |  | UNITA' IN CORSO DI COSTRUZIONE |
| 769 | via dei mulini | 2   | T  |  | UNITA' IN CORSO DI COSTRUZIONE |
| 770 | via dei mulini | 4/P | 1  |  | UNITA' IN CORSO DI COSTRUZIONE |
| 771 | via dei mulini | 4/P | 1  |  | UNITA' IN CORSO DI COSTRUZIONE |
| 772 | via dei mulini | 4/E | 1  |  | UNITA' IN CORSO DI COSTRUZIONE |
| 773 | via dei mulini | 4/P | 2  |  | UNITA' IN CORSO DI COSTRUZIONE |
| 774 | via dei mulini | 4/E | 2  |  | UNITA' IN CORSO DI COSTRUZIONE |
| 775 | via dei mulini | 4/C | 2  |  | UNITA' IN CORSO DI COSTRUZIONE |
| 776 | via dei mulini | 2/A | 2  |  | UNITA' IN CORSO DI COSTRUZIONE |
| 777 | via dei mulini | 6/C | S1 |  | UNITA' IN CORSO DI COSTRUZIONE |
| 778 | via dei mulini | 6/C | S1 |  | UNITA' IN CORSO DI COSTRUZIONE |
| 779 | via dei mulini | 6/C | S1 |  | UNITA' IN CORSO DI COSTRUZIONE |
| 780 | via dei mulini | 6/C | S1 |  | UNITA' IN CORSO DI COSTRUZIONE |
| 781 | via dei mulini | 4/E | S1 |  | UNITA' IN CORSO DI COSTRUZIONE |
| 782 | via dei mulini | 6/C | S1 |  | UNITA' IN CORSO DI COSTRUZIONE |
| 783 | via dei mulini | 6/C | S1 |  | UNITA' IN CORSO DI COSTRUZIONE |
| 784 | via dei mulini | 6/C | S1 |  | UNITA' IN CORSO DI COSTRUZIONE |
| 785 | via dei mulini | 6/C | S1 |  | UNITA' IN CORSO DI COSTRUZIONE |
| 786 | via dei mulini | 6/C | S1 |  | UNITA' IN CORSO DI COSTRUZIONE |
| 787 | via dei mulini | 6/C | S1 |  | UNITA' IN CORSO DI COSTRUZIONE |
| 788 | via dei mulini | 6/C | S1 |  | UNITA' IN CORSO DI COSTRUZIONE |
| 789 | via dei mulini | 6/C | S1 |  | UNITA' IN CORSO DI COSTRUZIONE |
| 790 | via dei mulini | 6/C | S1 |  | UNITA' IN CORSO DI COSTRUZIONE |
| 791 | via dei mulini | 6/C | S1 |  | UNITA' IN CORSO DI COSTRUZIONE |
| 792 | via dei mulini | 6/C | S1 |  | UNITA' IN CORSO DI COSTRUZIONE |
| 793 | via dei mulini | 6/C | S1 |  | UNITA' IN CORSO DI COSTRUZIONE |
| 794 | via dei mulini | 6/C | S1 |  | UNITA' IN CORSO DI COSTRUZIONE |
| 795 | via dei mulini | 6/C | S1 |  | UNITA' IN CORSO DI COSTRUZIONE |
| 796 | via dei mulini | 6/C | S1 |  | UNITA' IN CORSO DI COSTRUZIONE |
| 797 | via dei mulini | 6/C | S1 |  | UNITA' IN CORSO DI COSTRUZIONE |

|     |                |     |    |  |  |                                |
|-----|----------------|-----|----|--|--|--------------------------------|
| 798 | via dei mulini | 6/C | S1 |  |  | UNITA' IN CORSO DI COSTRUZIONE |
| 799 | via dei mulini | 6/C | S1 |  |  | UNITA' IN CORSO DI COSTRUZIONE |
| 800 | via dei mulini | 6/C | S1 |  |  | UNITA' IN CORSO DI COSTRUZIONE |
| 801 | via dei mulini | 6/C | S1 |  |  | UNITA' IN CORSO DI COSTRUZIONE |
| 802 | via dei mulini | 6/C | S1 |  |  | UNITA' IN CORSO DI COSTRUZIONE |
| 803 | via dei mulini | 6/C | S1 |  |  | UNITA' IN CORSO DI COSTRUZIONE |
| 804 | via dei mulini | 4/N | T  |  |  | UNITA' IN CORSO DI COSTRUZIONE |
| 805 | via dei mulini | 4/H | 1  |  |  | UNITA' IN CORSO DI COSTRUZIONE |
| 806 | via dei mulini | 4/H | 1  |  |  | UNITA' IN CORSO DI COSTRUZIONE |
| 807 | via dei mulini | 4/E | 1  |  |  | UNITA' IN CORSO DI COSTRUZIONE |
| 808 | via dei mulini | 4/E | 1  |  |  | UNITA' IN CORSO DI COSTRUZIONE |
| 809 | via dei mulini | 4/C | 1  |  |  | UNITA' IN CORSO DI COSTRUZIONE |
| 810 | via dei mulini | 4/C | 1  |  |  | UNITA' IN CORSO DI COSTRUZIONE |
| 811 | via dei mulini | 4/P | 2  |  |  | UNITA' IN CORSO DI COSTRUZIONE |
| 812 | via dei mulini | 4/C | 2  |  |  | UNITA' IN CORSO DI COSTRUZIONE |
| 813 | via dei mulini | 4/E | 1  |  |  | UNITA' IN CORSO DI COSTRUZIONE |
| 814 | via dei mulini | 4/E | S1 |  |  | UNITA' IN CORSO DI COSTRUZIONE |
| 815 | via dei mulini | 4/E | S1 |  |  | UNITA' IN CORSO DI COSTRUZIONE |
| 816 | via dei mulini | 4/E | S1 |  |  | UNITA' IN CORSO DI COSTRUZIONE |
| 817 | via dei mulini | 4/E | S1 |  |  | UNITA' IN CORSO DI COSTRUZIONE |
| 818 | via dei mulini | 2/A | S1 |  |  | UNITA' IN CORSO DI COSTRUZIONE |
| 819 | via dei mulini | 6   | 2  |  |  | ABITAZIONE DI TIPO CIVILE      |
| 820 | via dei mulini | 6   | S1 |  |  | BOX                            |