

# LOTTO 1

# ALLEGATO “C”

## RILIEVO-DOCUMENTAZIONE COMUNALE-STATO DEI LUOGHI

Teramo, 29.02.2024

Gli esperti estimatori

Geom. Osvaldo Reginelli




Geom. Gianfranco Giuliani



Geom. Serena Vanarelli



**RILIEVO-DOCUMENTAZIONE  
 COMUNALE-STATO DEI LUOGHI  
 Lotto 1  
 Scala 1:500**

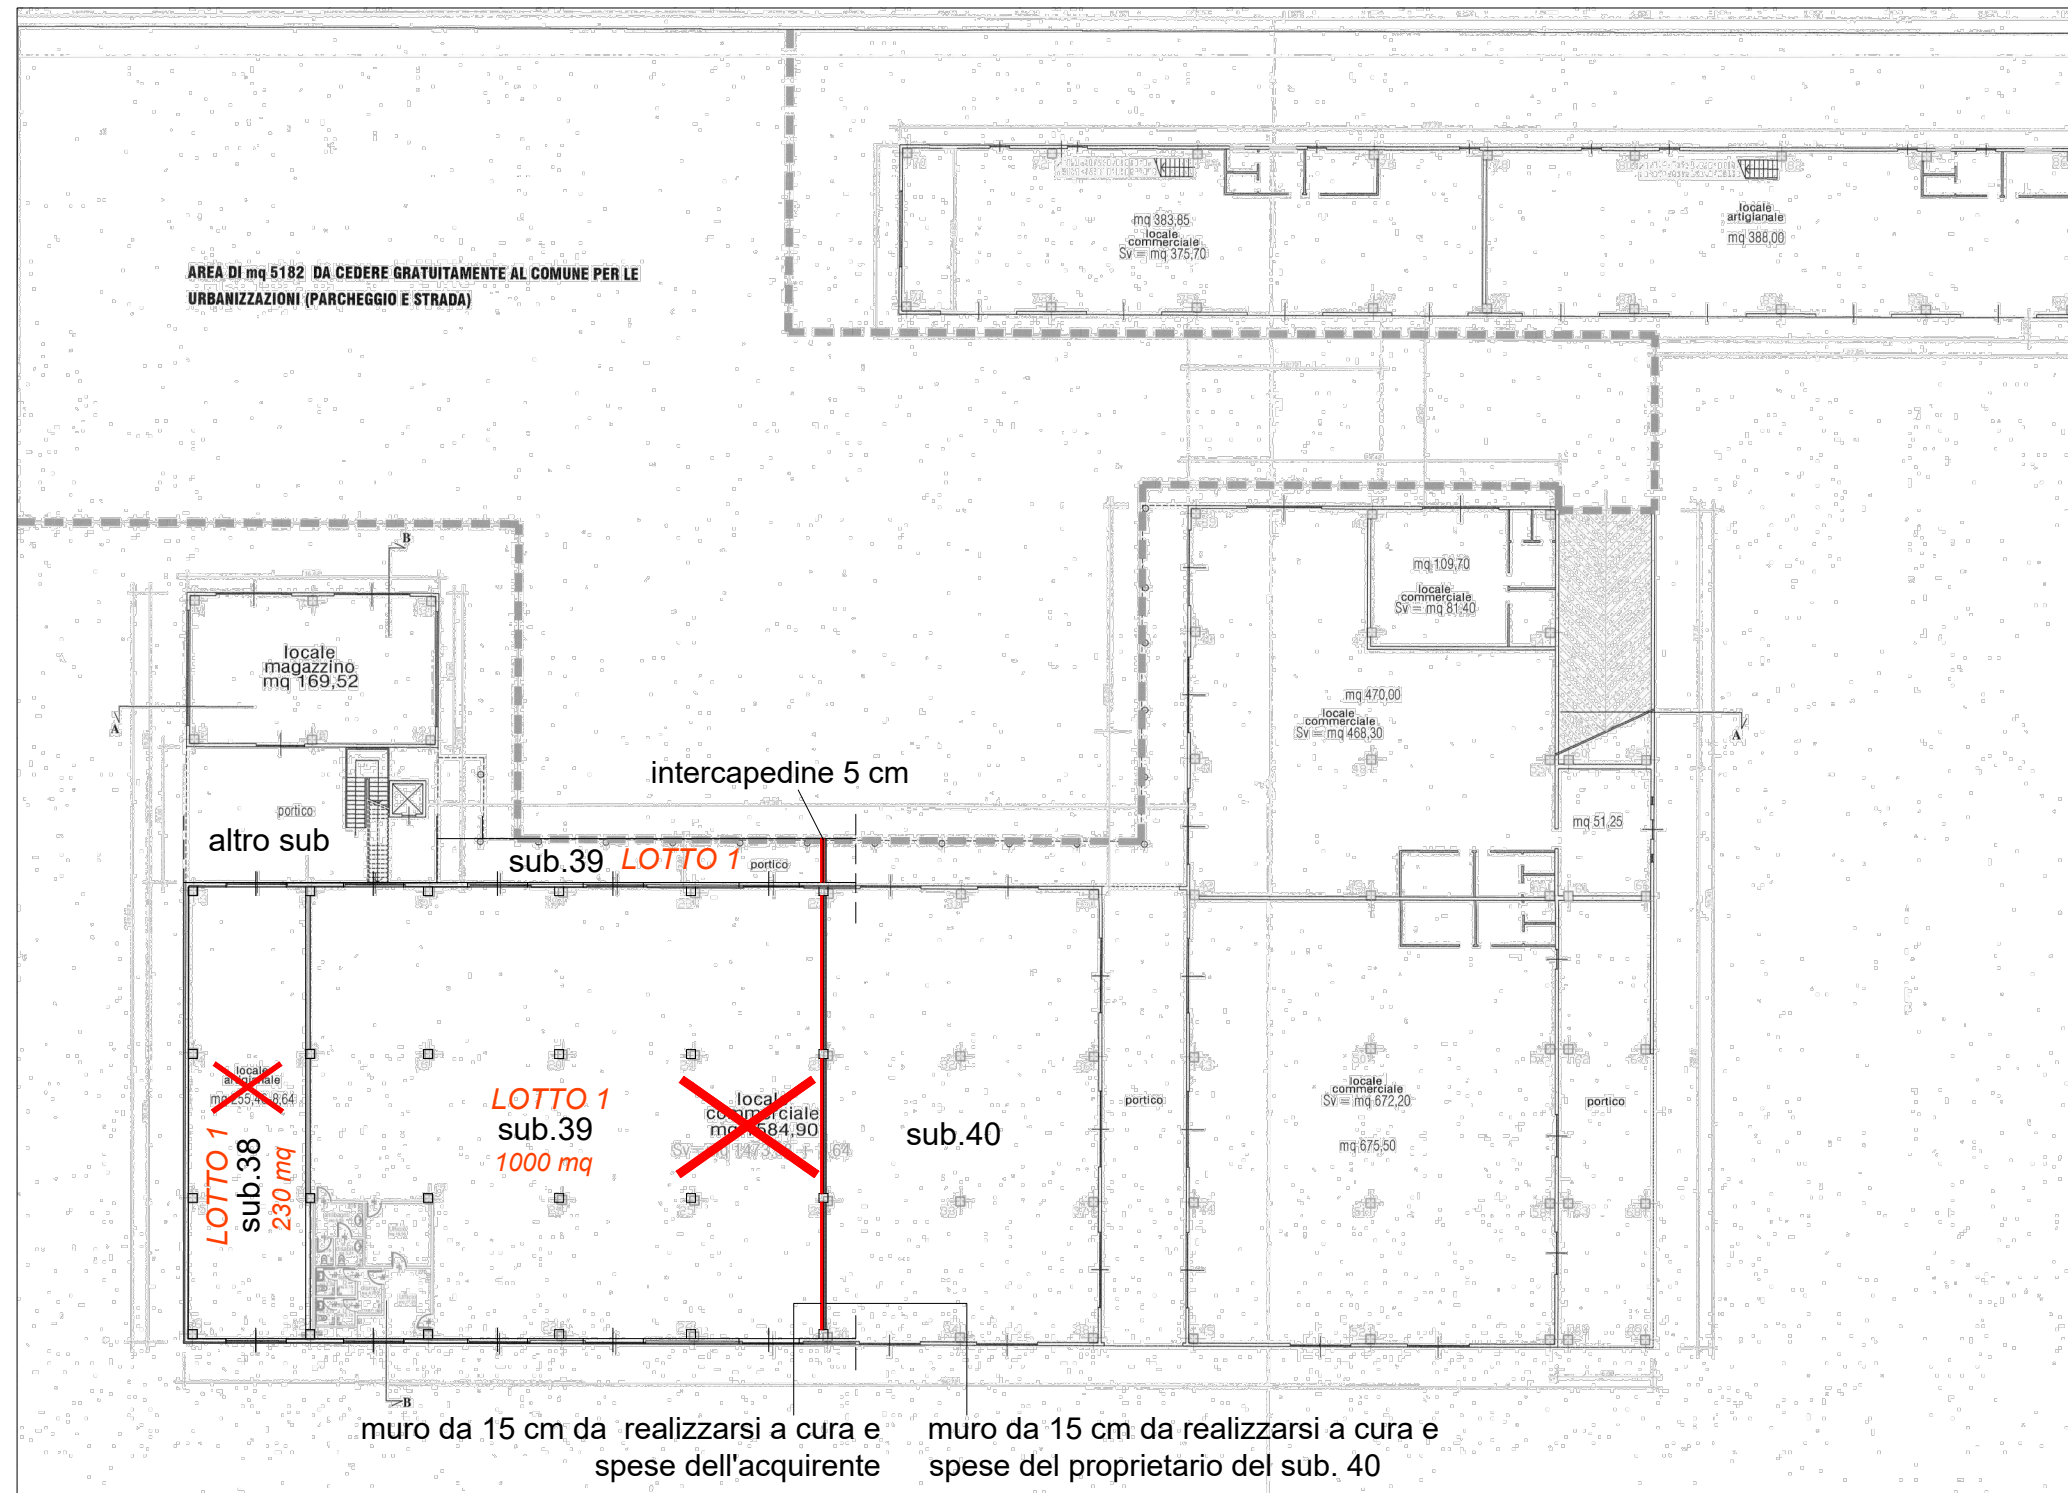

**Piano Terra**

|   |  |
|---|--|
| <b>TRIBUNALE DI TERAMO</b>                |  |
| ESECUZIONE IMMOBILIARE - R.G. n° 192/2023 |  |
| <b>COMUNE di CANZANO (TE)</b>             |  |
| Orientamento                              | Gli Esperti Estimatori<br>(Cav. Geom. Osvaldo Reginelli) |
|   | (Geom. Gianfranco Giuliani)                              |
|   | (Geom. Serena Vanarelli)                                 |