

LOTTO 3

ALLEGATO “C”

RILIEVO-DOCUMENTAZIONE COMUNALE-STATO DEI LUOGHI

Teramo, 29.02.2024

Gli esperti estimatori

Geom. Osvaldo Reginelli



Geom. Gianfranco Giuliani




Geom. Serena Vanarelli



Handwritten signature of Geom. Serena Vanarelli in blue ink.

**RILIEVO-DOCUMENTAZIONE
COMUNALE-STATO DEI LUOGHI**
Lotto 3
Scala 1:500

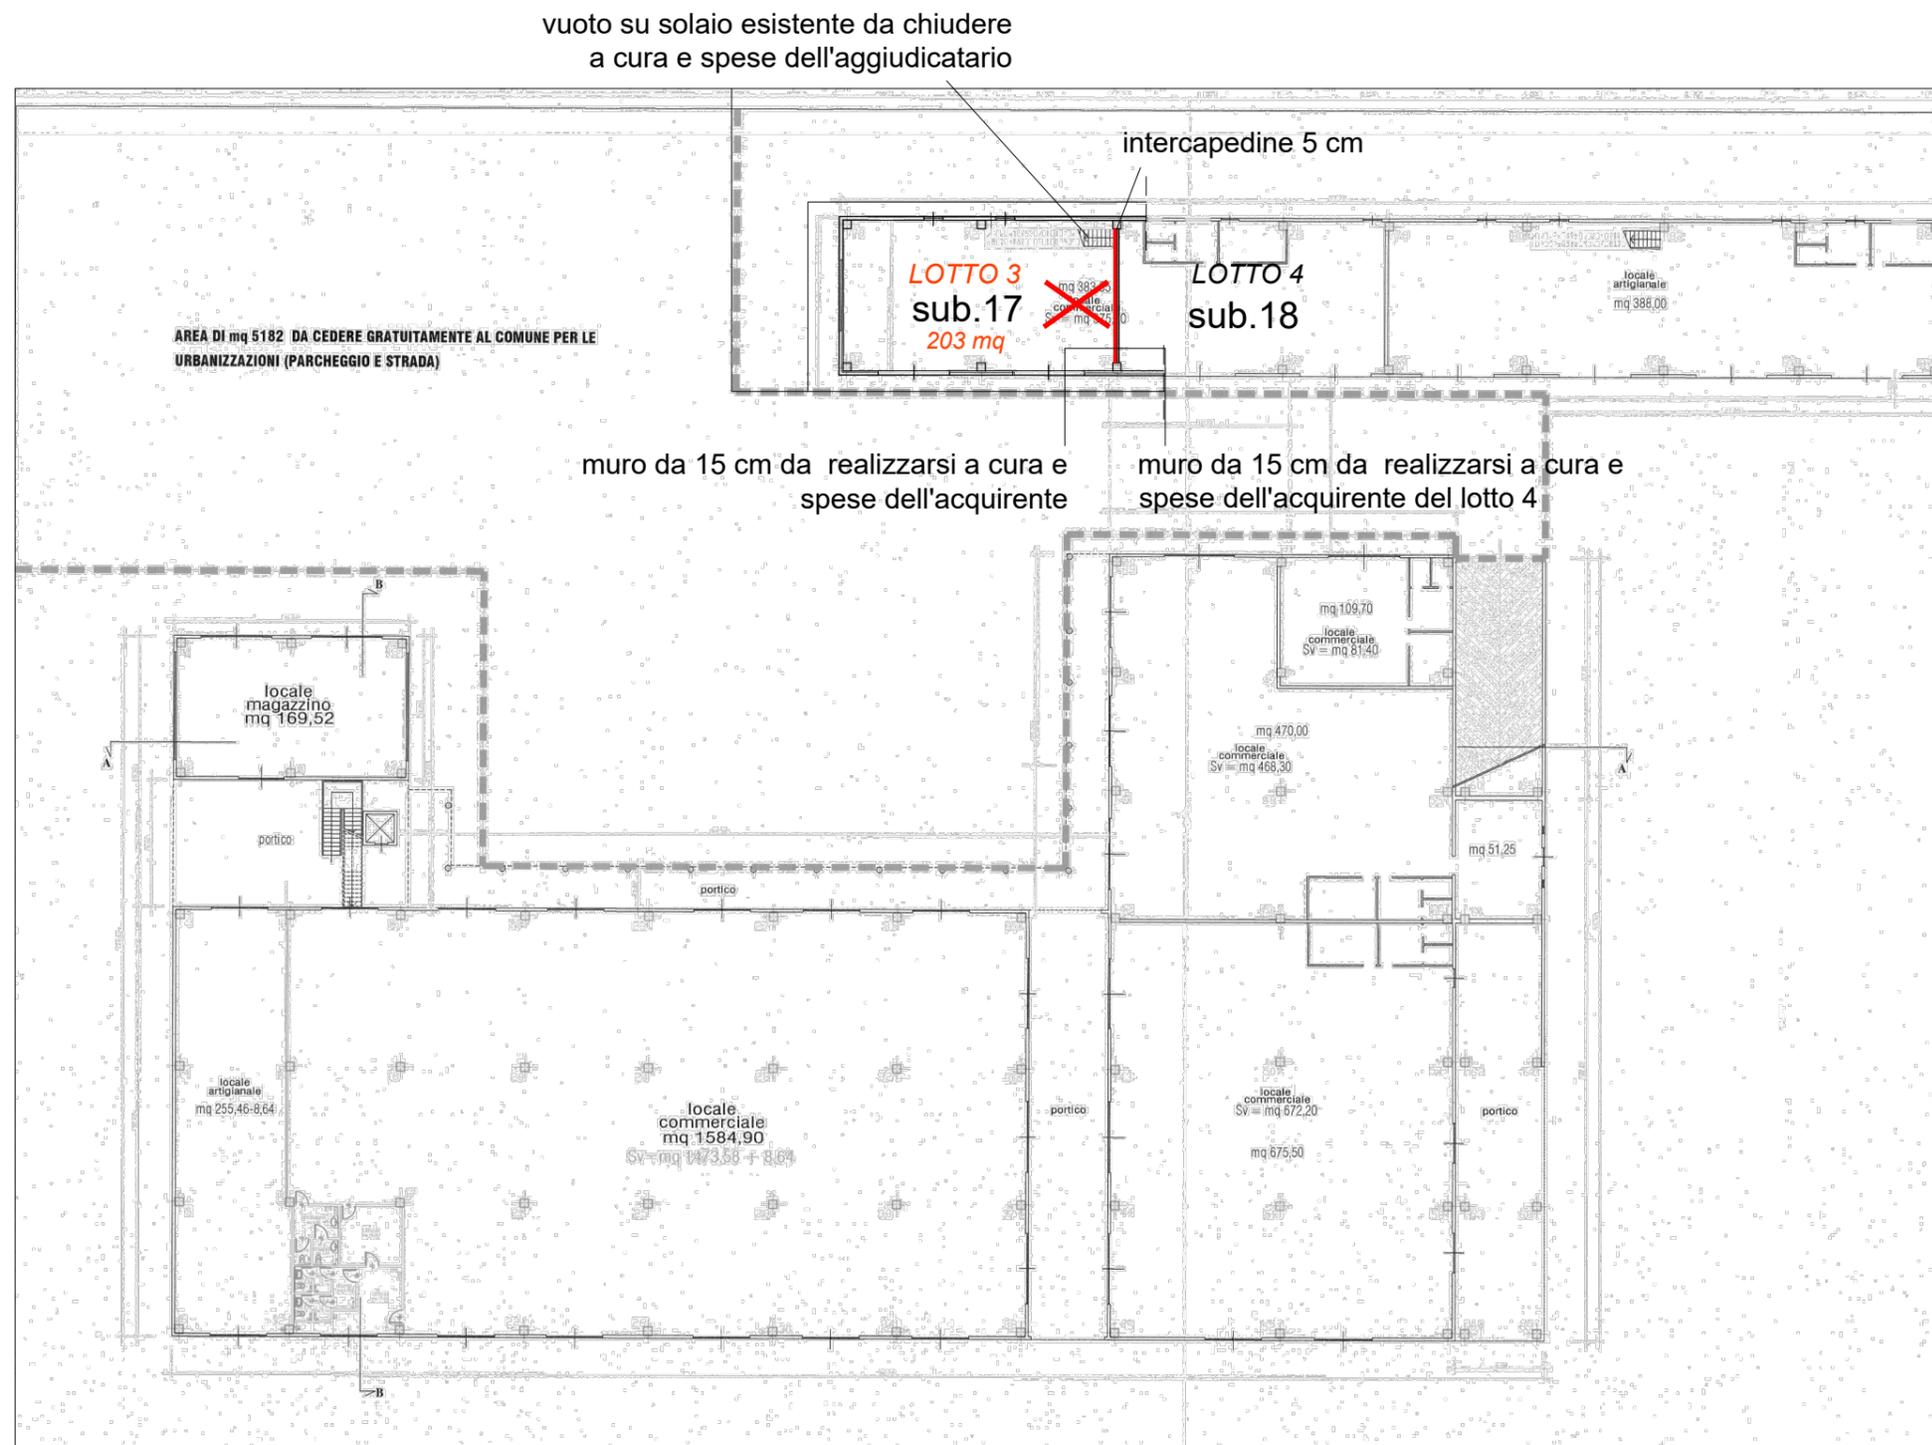

Piano Terra

TRIBUNALE DI TERAMO	
ESECUZIONE IMMOBILIARE - R.G. n° 192/2023	
COMUNE di CANZANO (TE)	
Orientamento	Gli Esperti Estimatori (Cav. Geom. Osvaldo Reginelli)
	(Geom. Gianfranco Giuliani)
	(Geom. Serena Vanarelli)