


PLANIMETRIA DELL' APPARTAMENTO OGGETTO DI PIGNORAMENTO

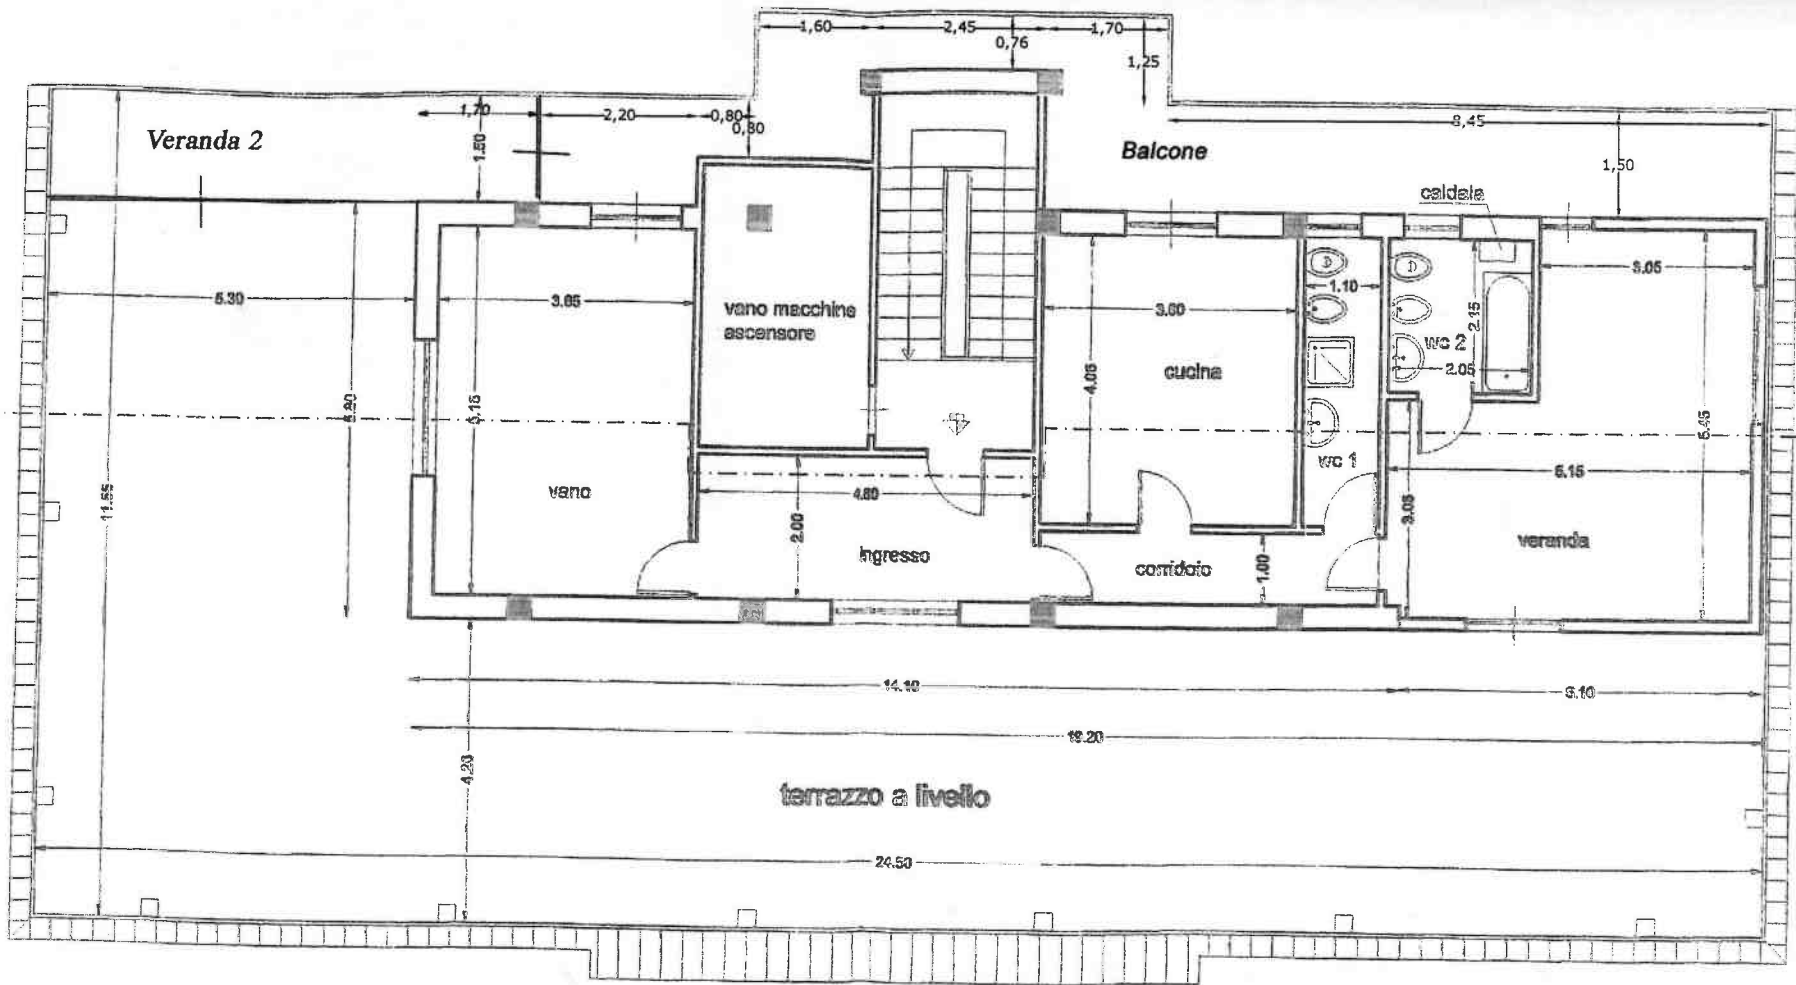

vuoto su via consolazione

PIANTA (scala 1/100)



* La planimetria riportata è stata elaborata sulla planimetria scala 1/100 del progetto in sanatoria presentato presso l'ufficio tecnico del Comune di Acicatena.