


N=-42700

E=-36700

Direzione Provinciale di Perugia Ufficio Provinciale - Territorio - Direttore MARINA ANGELLI

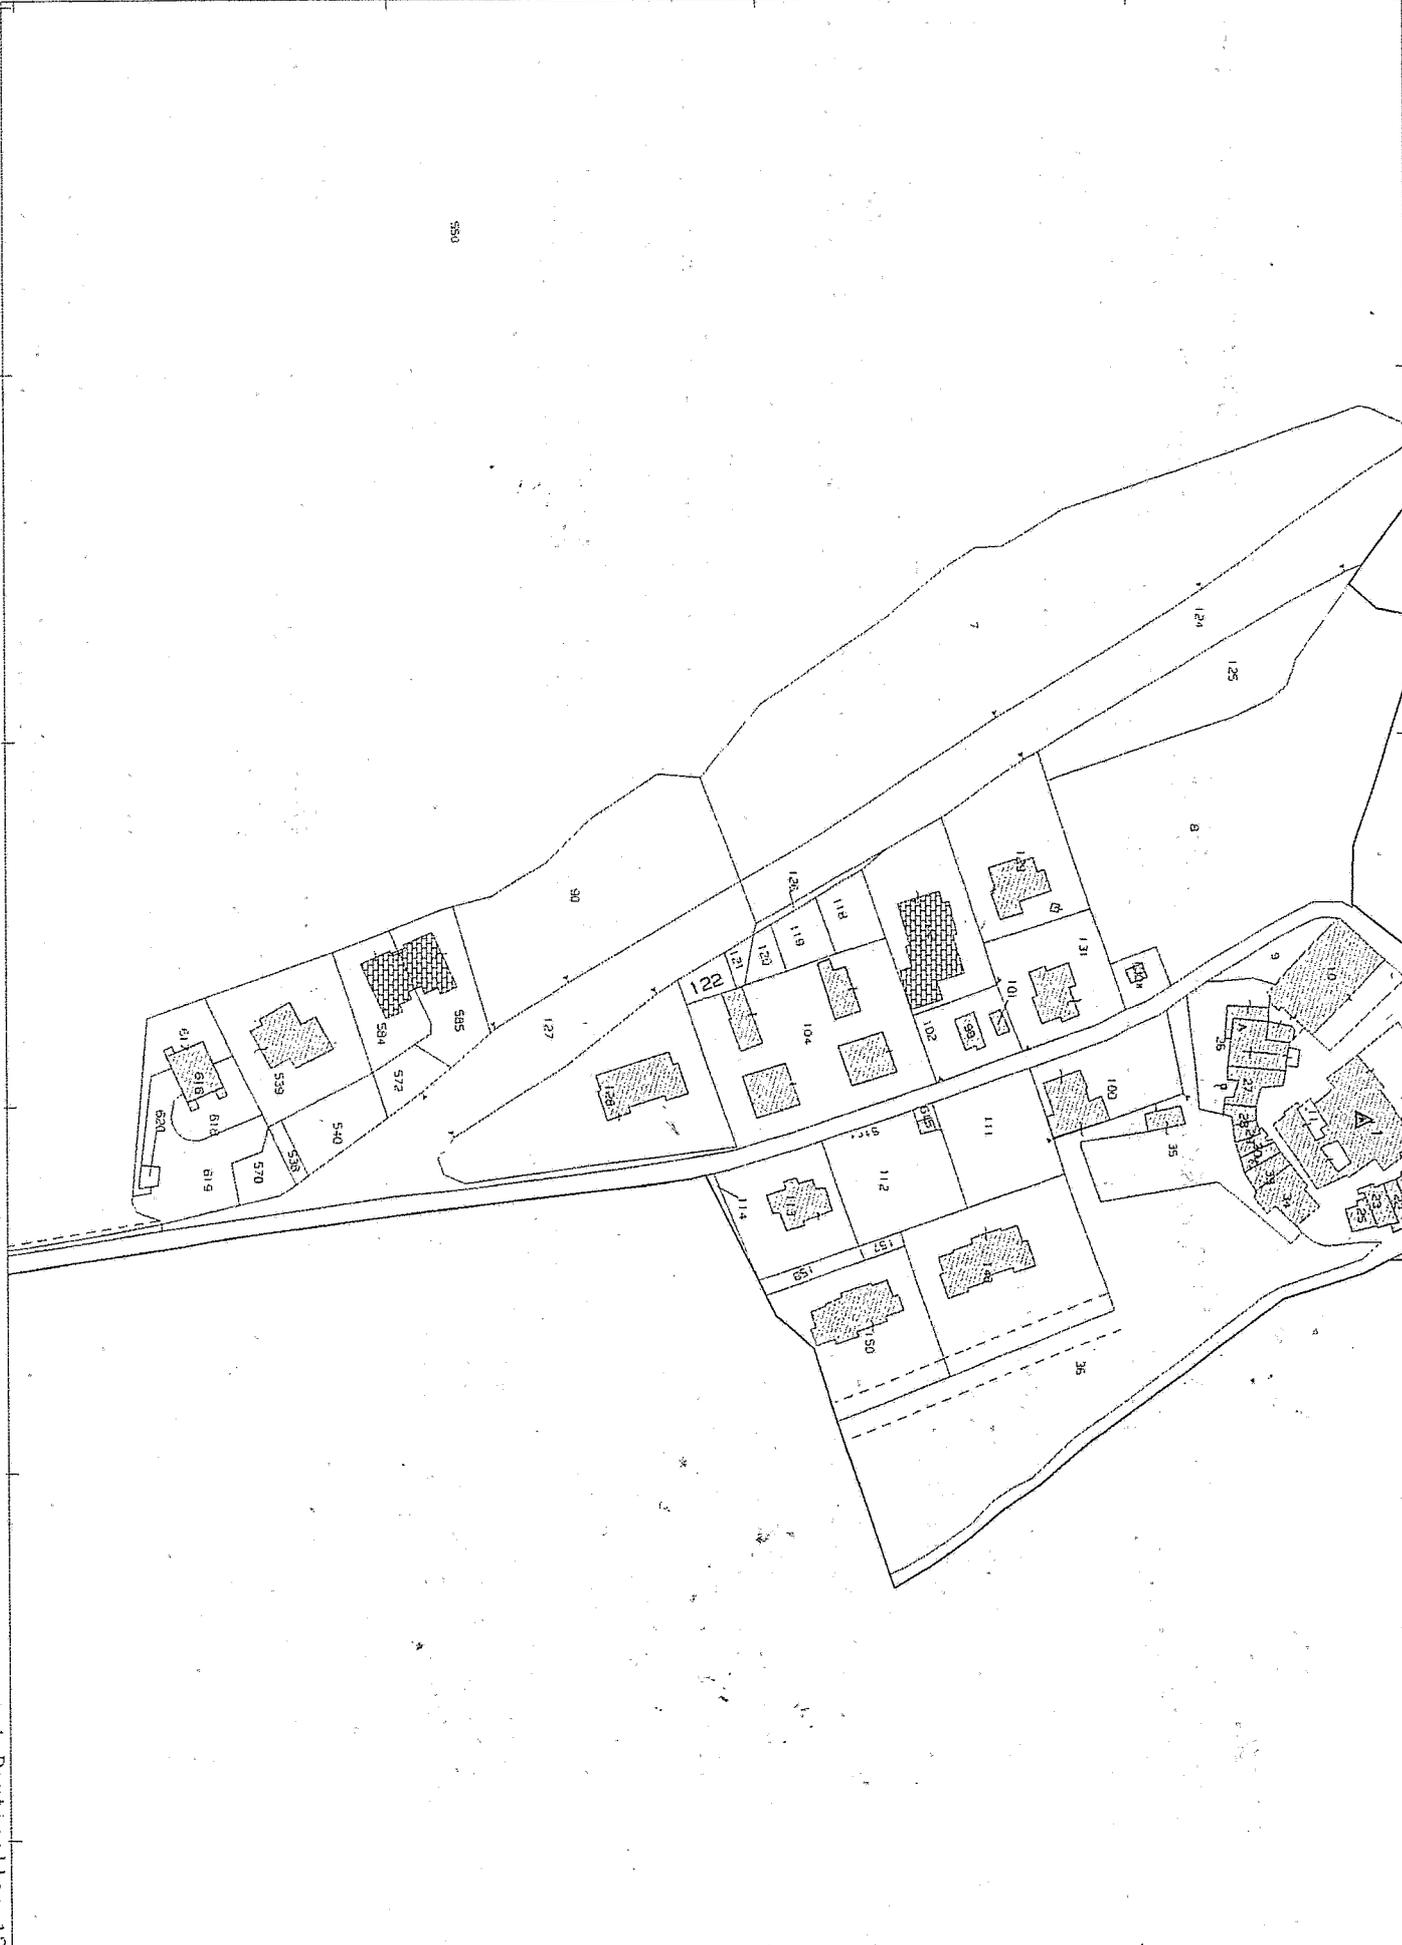

Vis. tel. (0.90 euro)

L Particella: 122

Comune: TODI
Foglio: 167

Scala originale: 1:2000
Dimensione cornice: 534.000 x 378.000 metri

23-Mar-2018 18:3:14
Prot. n. T278319/2018

MODULARIO
F. n. 407



MINISTERO DELLE FINANZE

Mod. B (Nuovo Catasto Edilizio Urbano)

DIREZIONE GENERALE DEL CATASTO E DEI SERVIZI TECNICI ERARIALI

Lire
200


NUOVO CATASTO EDILIZIO URBANO

(R. DECRETO-LEGGE 13 APRILE 1939, N. 652)

Planimetria dell'immobile situato nel Comune di TODI Via Frazione MONTERENERO

Ditta MINISTERO DEI LAVORI PUBBLICI

Allegata alla dichiarazione presentata all'Ufficio Tecnico Erariale di PERUGIA

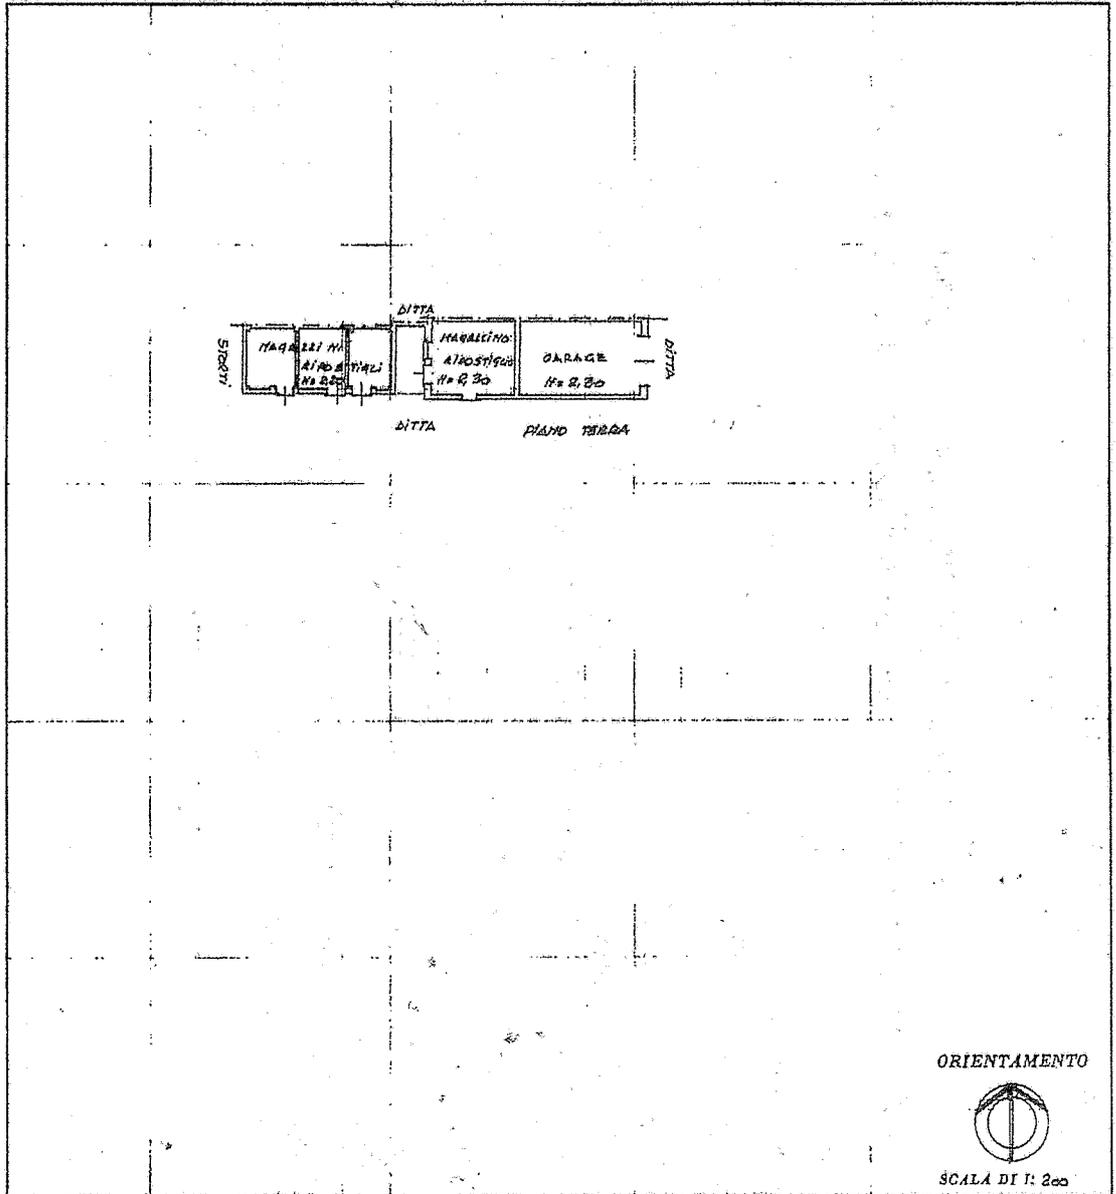

SPAZIO RISERVATO PER LE ANNOTAZIONI D'UFFICIO

DATA PROT. N°	865/88
TODI	167
	104 12

Compilata dal GEOM. PAOLO MARZANI
(Titolo, nome e cognome del tecnico)

Iscritto all'Albo dei GEOMETRI
della Provincia di PERUGIA

DATA 17-12-1988

Firma: Paolo Marzani

Ultima planimetria in atti

Catasto dei Fabbricati - Situazione al 30/05/2018 - Comune di TODI (T 188) - < Foglio 167 - Particella 104 - Subalterno 17 >