

MODULARIO  
a r.r. n. 497



MINISTERO DELLE FINANZE

DIPARTIMENTO DEL TERRITORIO

**CATASTO EDILIZIO URBANO** (RDL 13-4-1939, n. 652)



MOD **BN** (CEU)

L. 200  
200

Planimetria di u.i.u. in Comune di CAMPI BISENZIO via MAGENTA civ. 42


PIANO TERRA  
H - 3,00 m.  
VIA MAGENTA n° 42

Elaborato planimetrico  
Fig. 19 p. 1897  
Scala 1:2000

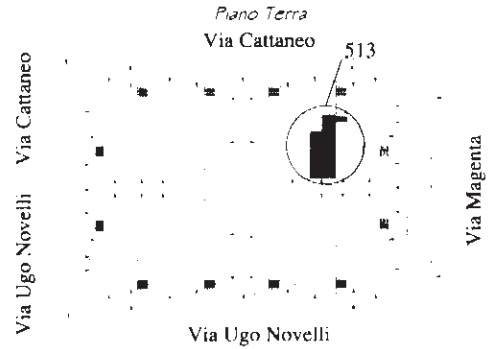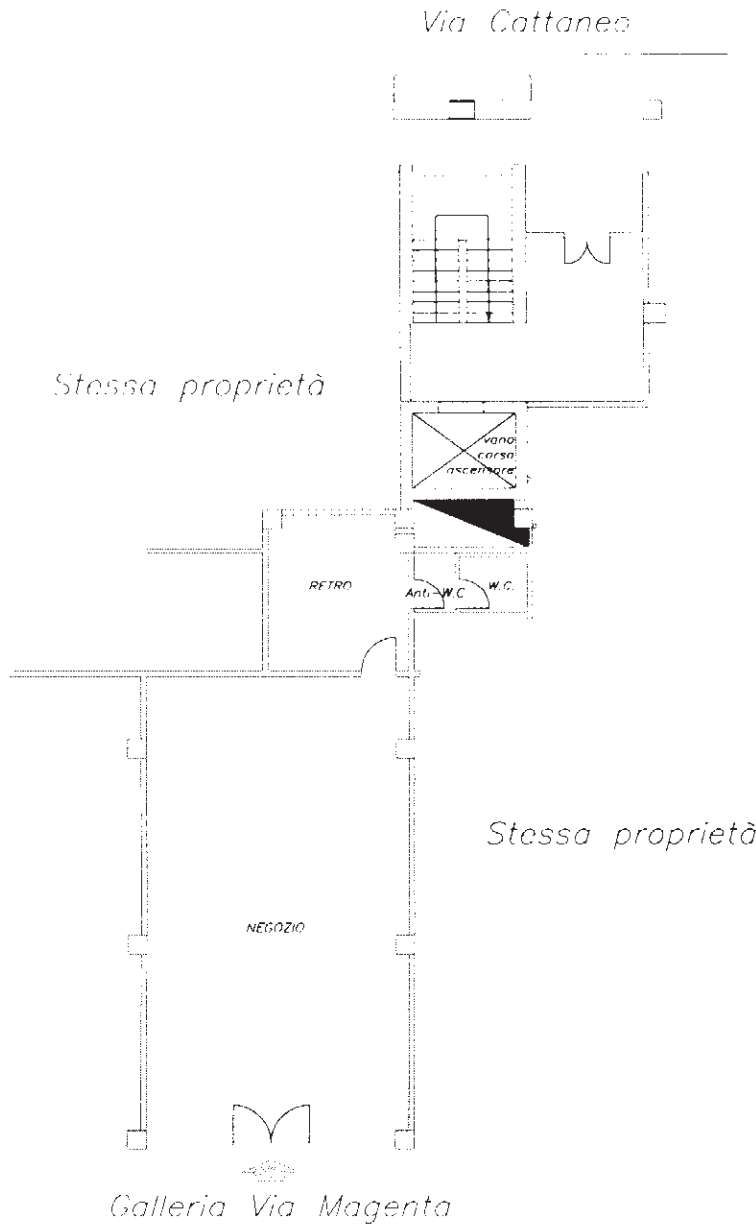

10 metri

ORIENTAMENTO

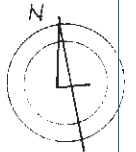

SCALA DI 1/200

Catasto dei Fabbricati - Situazione al 30/07/2012 - Comune di CAMPI BISENZIO (B507) - < Foglio: 19 - Particella: 1897 - Subalterno: 513 >  
VIA CARLO VENTURA 42 piano: 1.

Dichiarazione di N.C.   
Denuncia di variazione   
Ultima planimetria in atti

Compilata dal Dot. ING. BETTARINI

STEPANIC  
(Titolo cognome e nome)


RISERVATO ALL'UFFICIO

Data presentazione: 02/04/2001 - Data: 30/07/2012 - n. T160230 - Richiedente: FLSPLA70D021046I

Totale schede: 1 - Formato di acquisizione: A4(210x297) - Formato stampa richiesto: A4(210x297)

n. 1897 sub 513

data 26/03/01 Firma

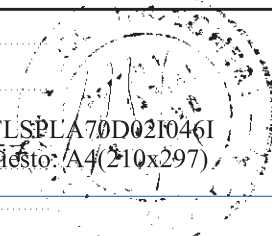

Firmato Da: BENEDETTI CLAUDIO Emesso Da: ARUBAPEC S.P.A. NG CA 3 Serial#: 37c3b6c9bf2f0ab0d310945f36ddc30

