

603

MODULARIO  
F rig. rend 487



MINISTERO DELLE FINANZE  
DIREZIONE GENERALE DEL CATASTO E DEI SS.TT.EE.


MOD. 57 (CEU)

158

**CATASTO EDILIZIO URBANO** (RDL 13-4-1939, n. 652)

LIRE  
250

Planimetria di u.i.u. in Comune di FIRENZE via dell'Olivuzzo civ. 117

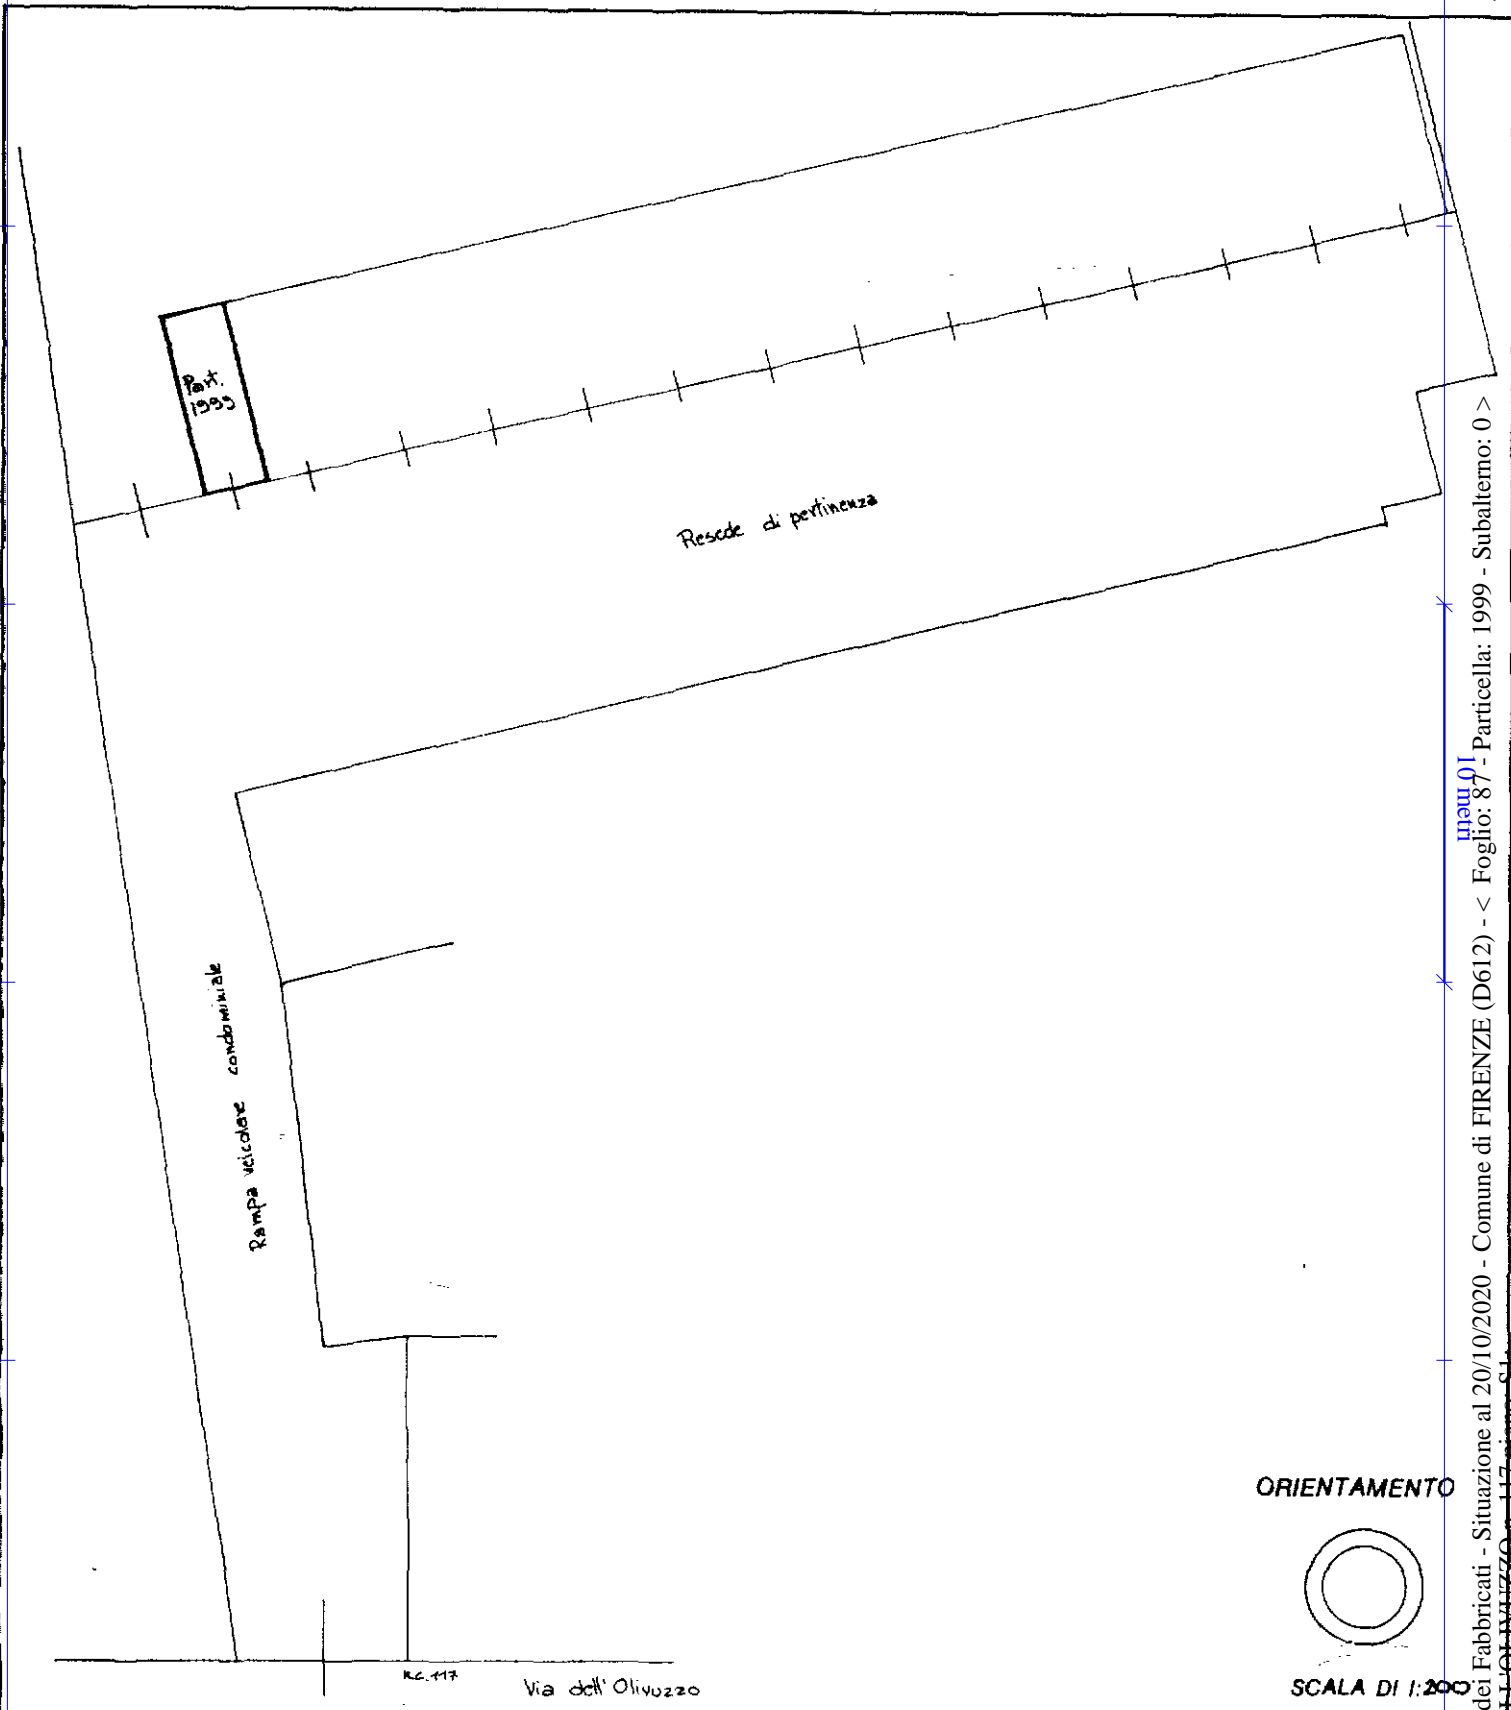

Piano: 1/100000 Poligrafico e Termico dello Stato - FY

Catasto dei Fabbricati - Situazione al 20/10/2020 - Comune di FIRENZE (D612) - < Foglio: 87 - Particella: 1999 - Subalterno: 0 >  
VIA DELL'OLIVUZZO n. 117 piano: S1

Dichiarazione di N.C.   
Denuncia di variazione

Compilata dal **GEOMETRA**  
**Stefano DE PAOLA**  
(Titolo, cognome e nome)

RISERVATO ALL'UFFICIO

Ultima planimetria in atti:

Iscritto all'albo dei **Geometri**

Data presentazione: 15/03/1996 - Data: 20/10/2020 - n. T204014 - Richiedente: BRTSLV74D431726Z

Totale schede: 1 - Formato di acquisizione: A4 (210x297) - Formato di stampa richiesto: A4 (210x297)

F. 87 sub. 1999 data 12-03-1996 Firma