

**Agenzia del Territorio
CATASTO FABBRICATI
Ufficio Provinciale di
Lucca**

Dichiarazione protocollo n. LU0021121 del 09/02/2009

Planimetria di u.i.u. in Comune di Capannori

Via Dei Bocchi

civ. 301

Identificativi Catastali:

Sezione:

Foglio: 45

Particella: 1368

Subalterno: 12

Compilata da:

Fambrini Massimo

Iscritto all'albo:


Geometri

Prov. Lucca

N. 1312

Scheda n. 1

Scala 1:200

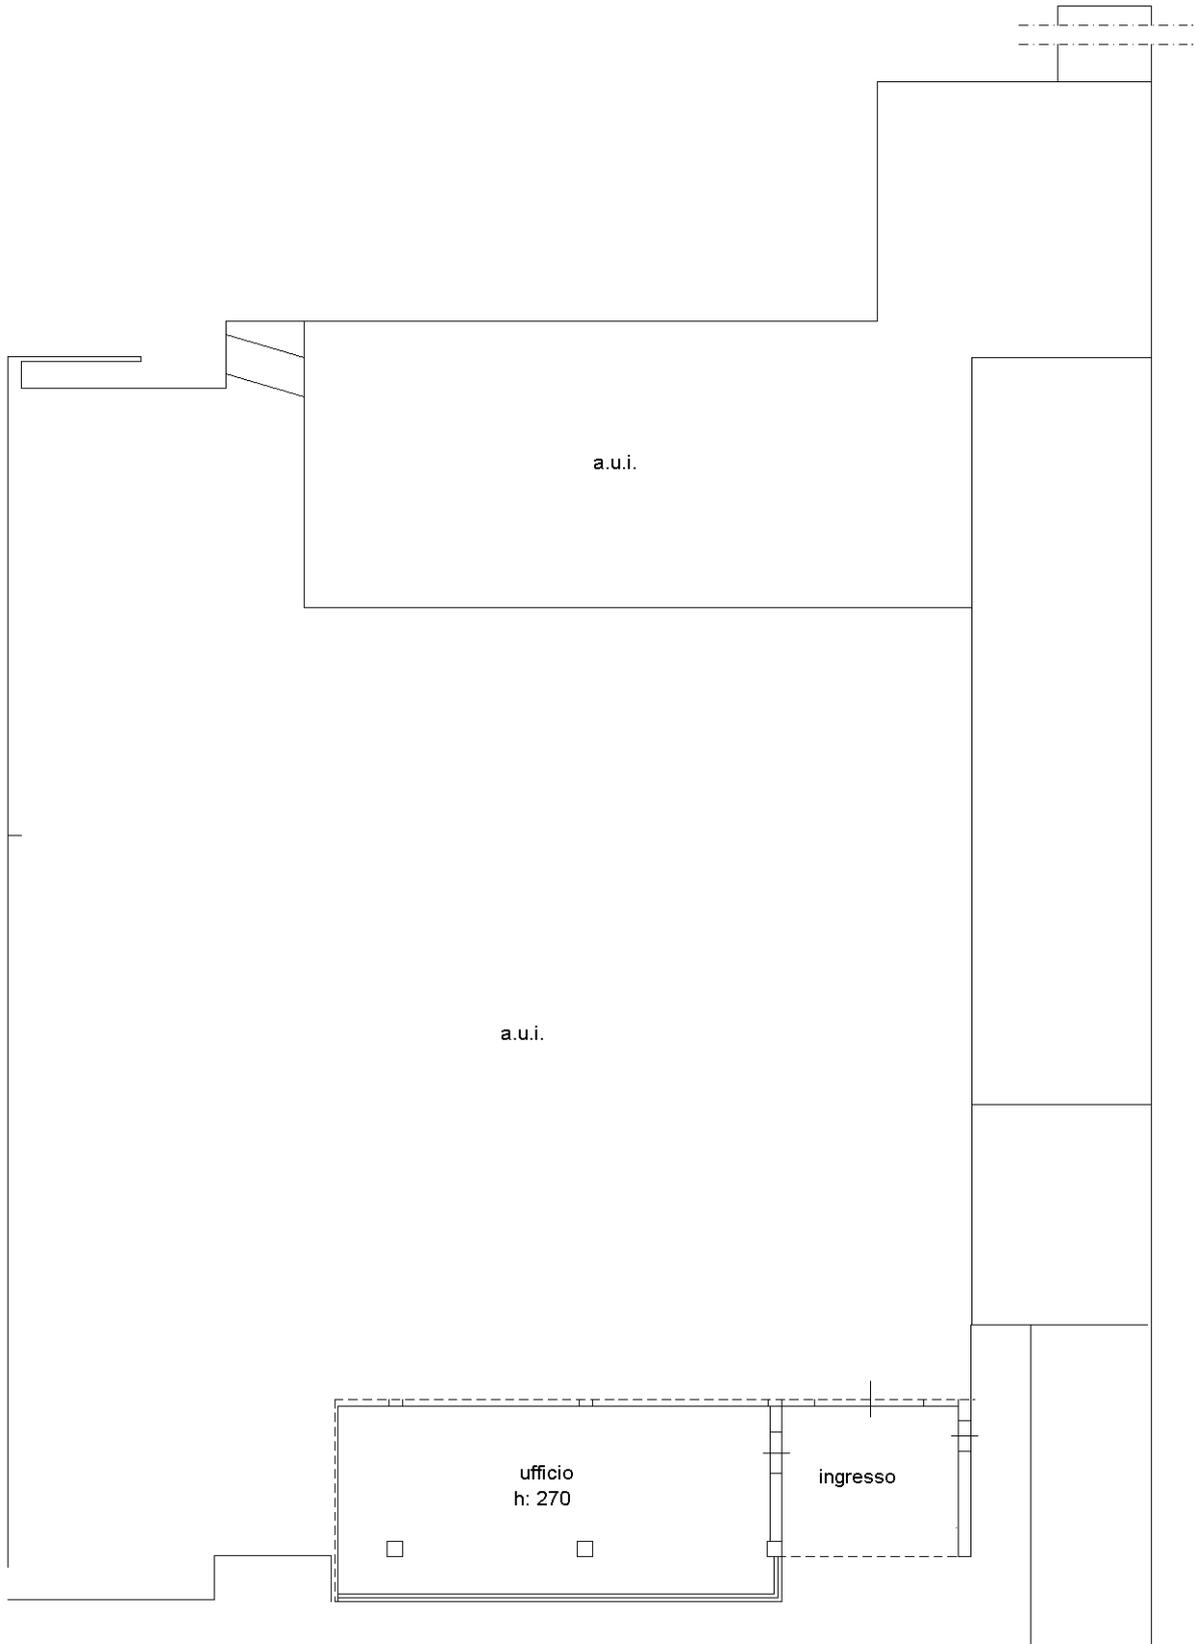

PIANO TERRA



Ultima planimetria in atti

