

**Agenzia del Territorio  
CATASTO FABBRICATI  
Ufficio Provinciale di  
Bergamo**

Dichiarazione protocollo n. BG0193661 del 05/08/2004

Planimetria di u.i.u. in Comune di Calcinate

Via Dante Alighieri

civ. 8/Q

Identificativi Catastali:

Sezione:  
Foglio: 23  
Particella: 29  
Subalterno: 702


Compilata da:  
Scopelliti Diego  
Iscritto all'albo:  
Architetti

Prov. Bergamo


N. 1316

Scheda n. 1

Scala 1:200

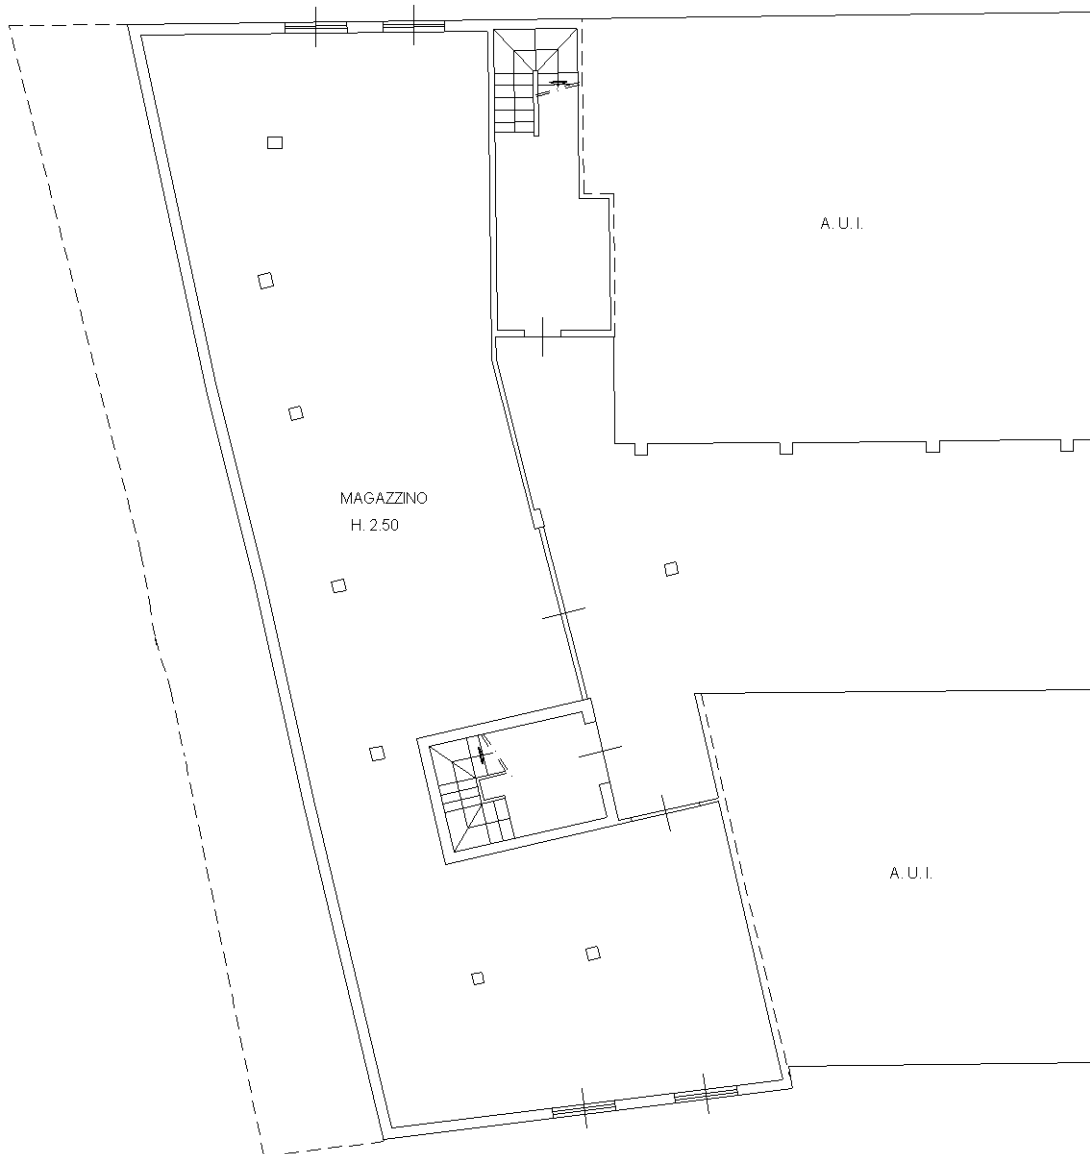

**PIANO INTERRATO**

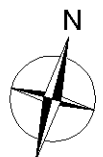

Ultima planimetria in atti