




NUOVO CATASTO EDILIZIO URBANO

Lire
50

(R. DECRETO-LEGGE 13 APRILE 1939, N. 652)

Planimetria dell'immobile situato nel Comune di CHIOGGIA Via VIOGLIO 07/cb
Ditta RIZZANZI PAUTERLE E CUSIN CAROLA NATE A MONSIEGHE IL 12/3/35 = 16/7/37
Allegata alla dichiarazione presentata all'Ufficio Tecnico Erariale di VENEZIA

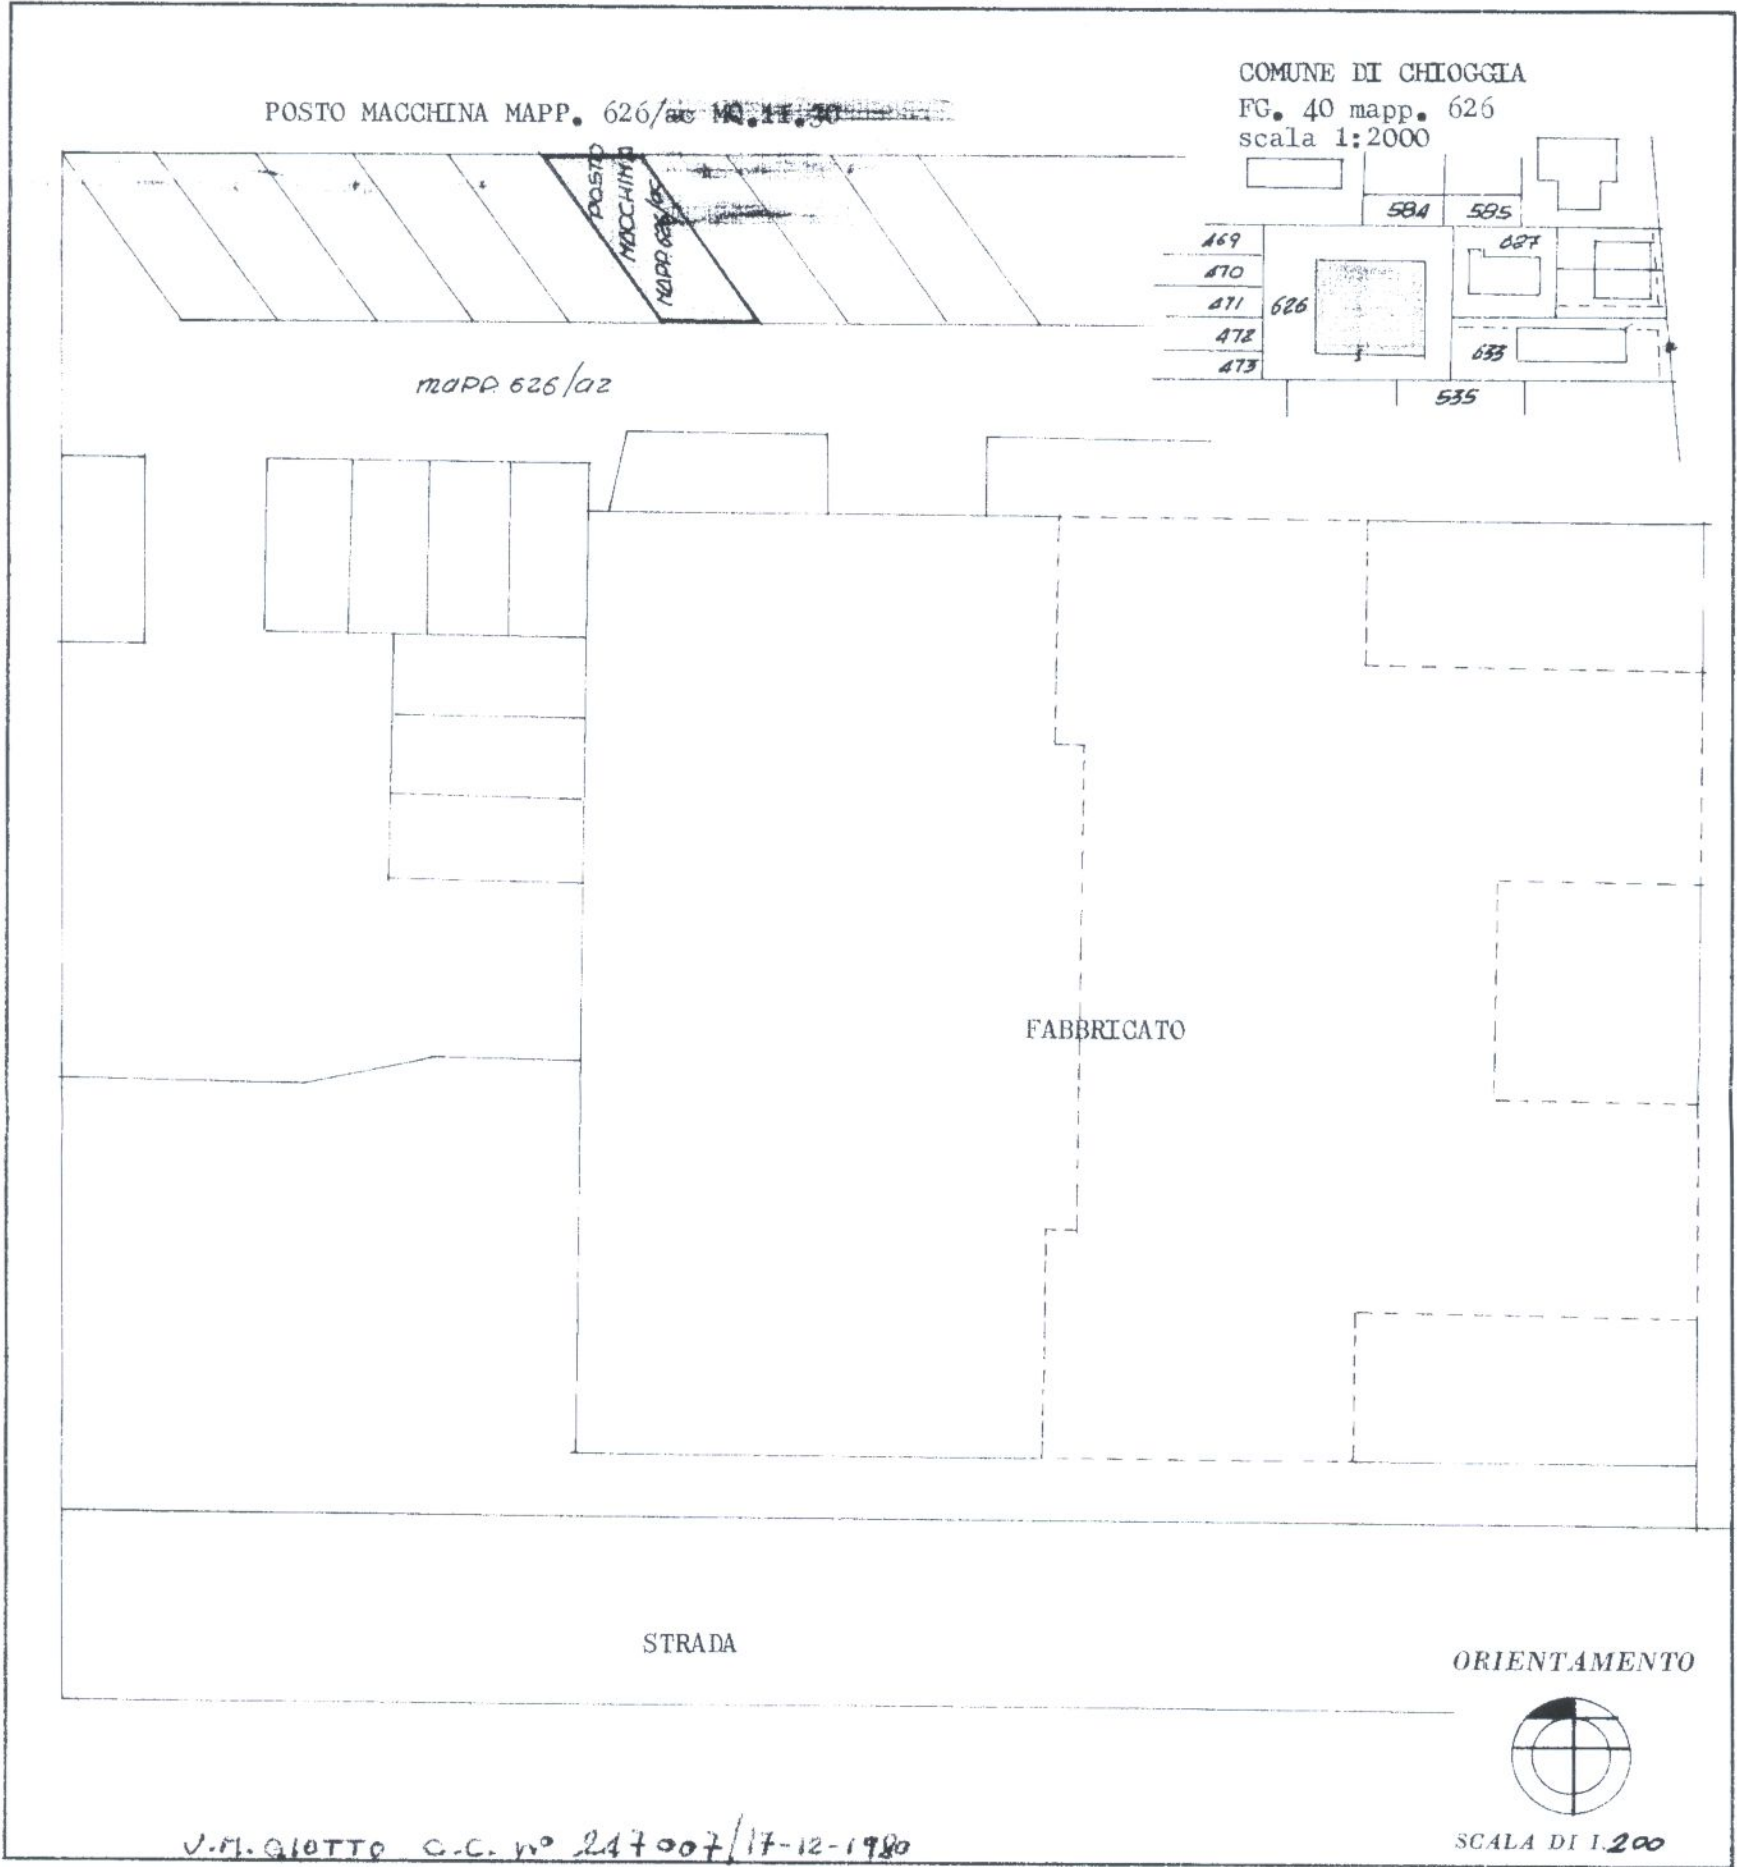

SPAZIO RISERVATO PER LE ANNOTAZIONI D'UFFICIO

DATA
PROT. N° 1928

40/116816

Compilata dal GEOMETRA
(Titolo, nome e cognome del tecnico)
CONVENTO GIAMPAOLO

Iscritto all'Albo de GEOMETRI
della Provincia di VENEZIA

DATA 16/12/80

Firma: _____

Catasto dei Fabbricati - Situazione al 16/06/2015 - Comune di CHIOGGIA(C638) - < Foglio: 40 Particella: 626 - Subalterno 72 >
VIOLO SPIGA n. 307CB piano: T;
Ultima Planimetria in atti