

Agenzia delle Entrate
CATASTO FABBRICATI
Ufficio provinciale di
Foggia



Dichiarazione protocollo n. FG0001379 del 18/06/2019
Comune di Vico Del Gargano
Via Lungomare (san Menaio)
civ. SN

Identificativi Catastali:
Sezione: 3
Foglio: 215
Particella: 215
Subalterno: 5

Compilata da:
Pupillo Stefano
Iscritto all'albo:
Geometri
Prov. Foggia
N. 1757

Planimetria
Scala 1: 200

PIANO TERRA
SCALA 1:500

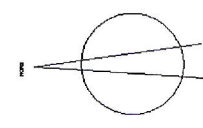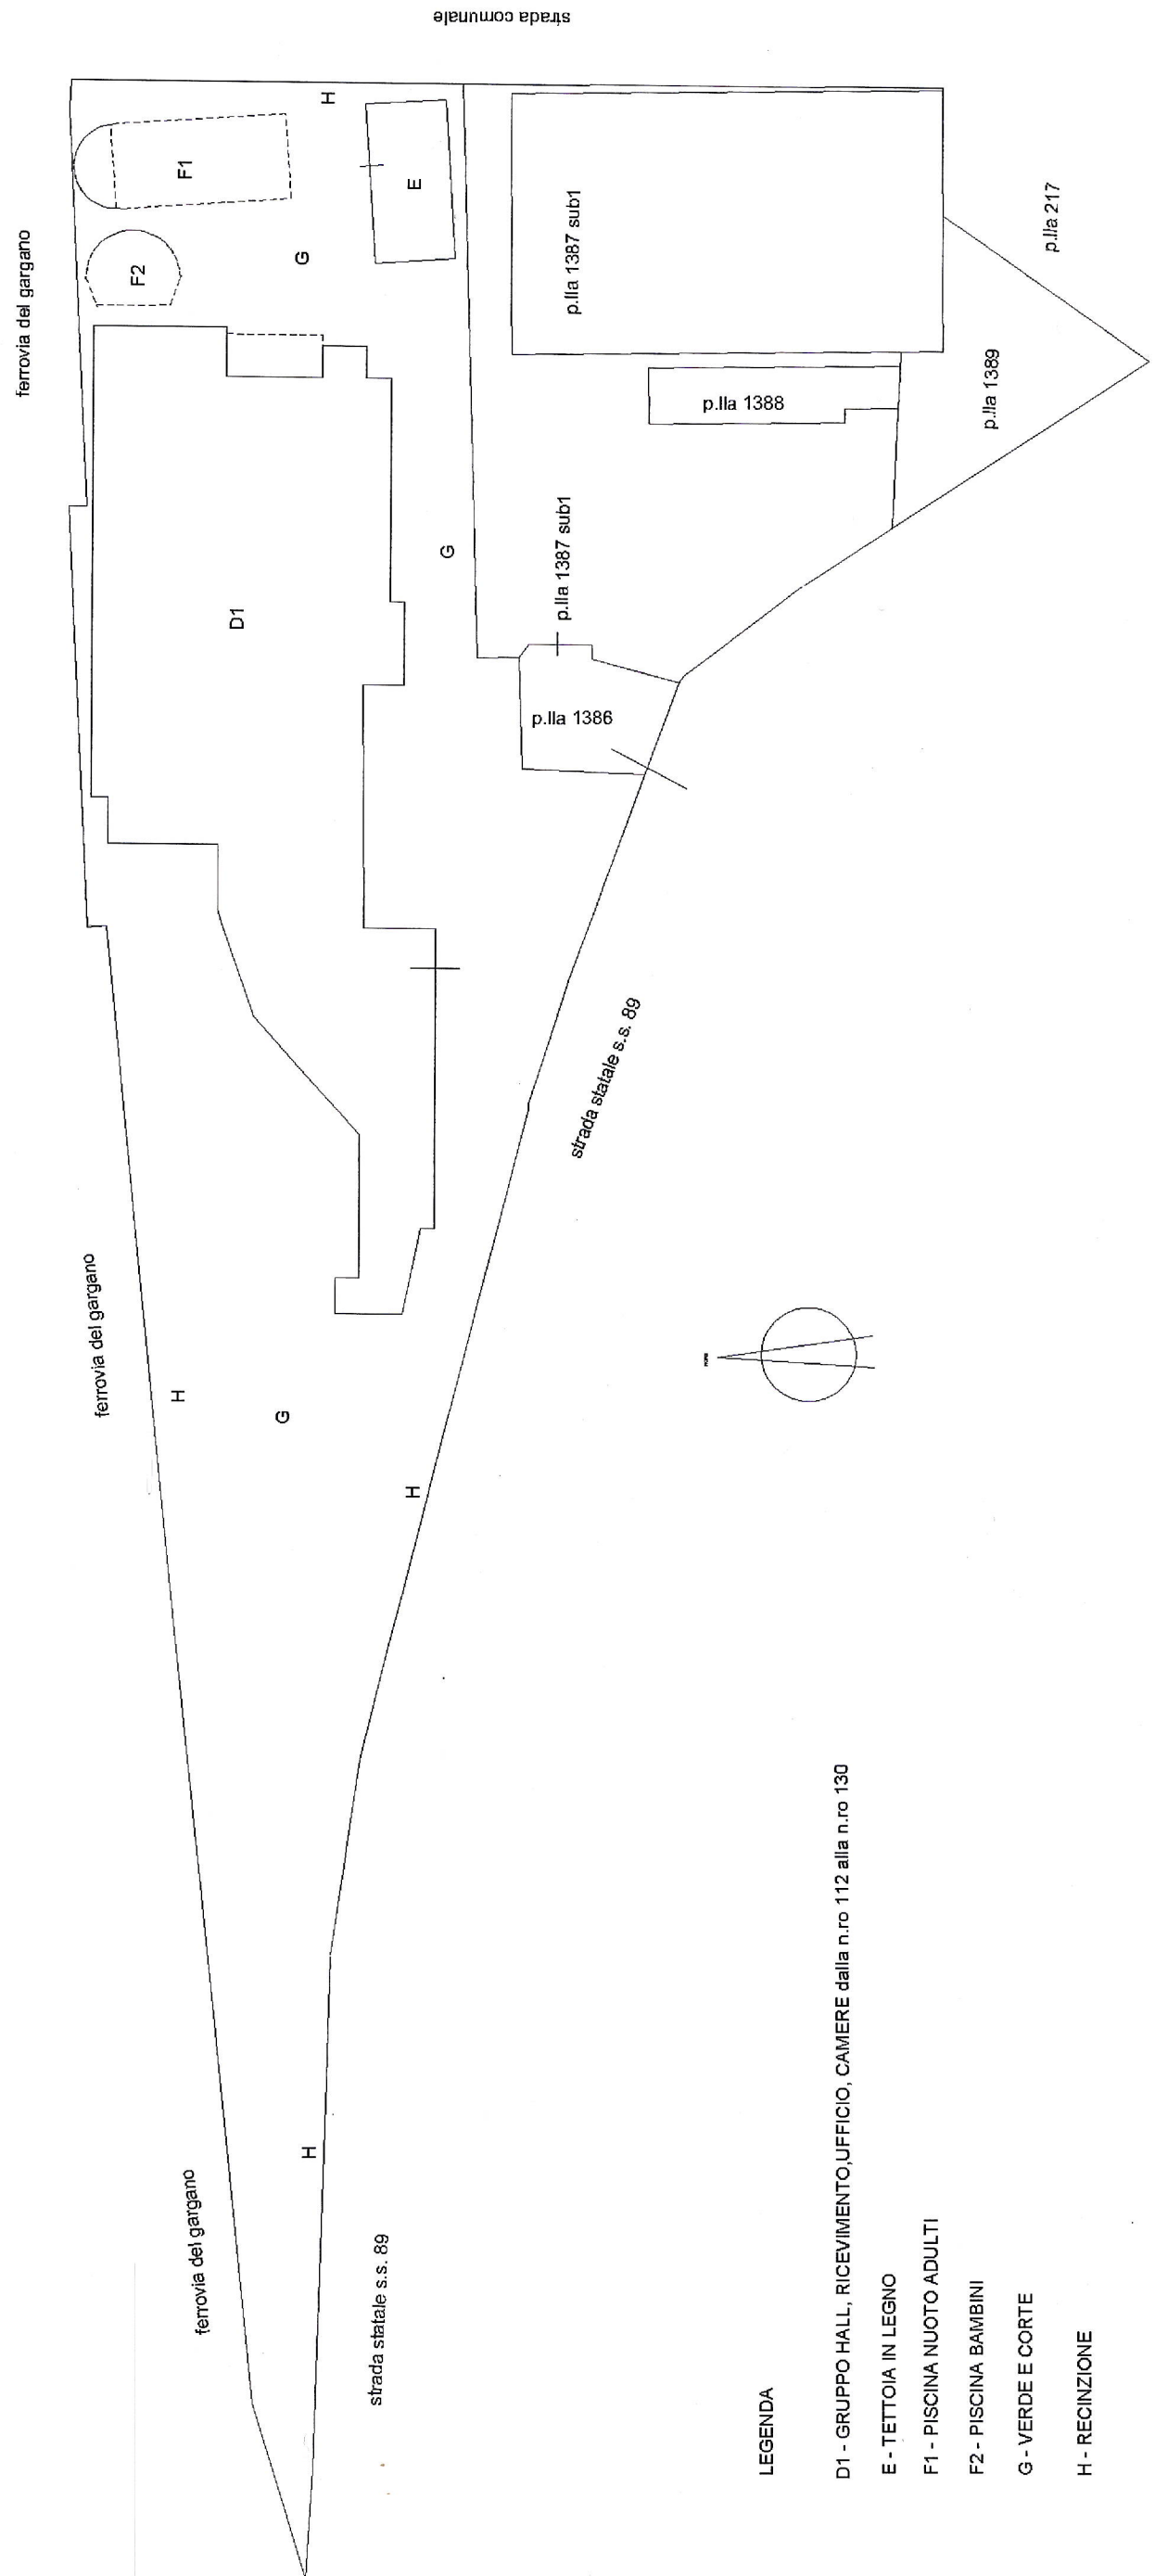

LEGENDA

- D1 - GRUPPO HALL, RICEVIMENTO,UFFICIO, CAMERE dalla n.ro 112 alla n.ro 130
- E - TETTOIA IN LEGNO
- F1 - PISCINA NUOTO ADULTI
- F2 - PISCINA BAMBINI
- G - VERDE E CORTE
- H - RECINZIONE

Agenzia delle Entrate
CATASTO FABBRICATI
Ufficio provinciale di
Foggia

Dichiarazione protocollo n. F9008179 del 18/06/2019
Comune di Vico Del Gargano
Via Lungomare (san Menaio)
civ. SN



Identificativi Catastali:
Sezione: 3
Foglio: 3
Particella: 215
Subalterno: 5

Compilata da:
Pupillo Stefano
Iscritto all'albo:
Geometri
Prov. Foggia
N. 1757

Planimetria
Scheda n.1
Scala 1:200

PIANO PRIMO SOTTOSTRADA
SCALA 1:500

- LEGENDA
- A- VANO TECNICO
 - B- SALA RISTORANTE
 - C - GRUPPO SERVIZI IGIENICI, CUCINA, BAR
- DEPOSITI, CAMERE, SALA TV, SOGGIORNO

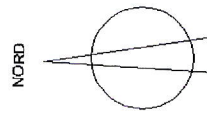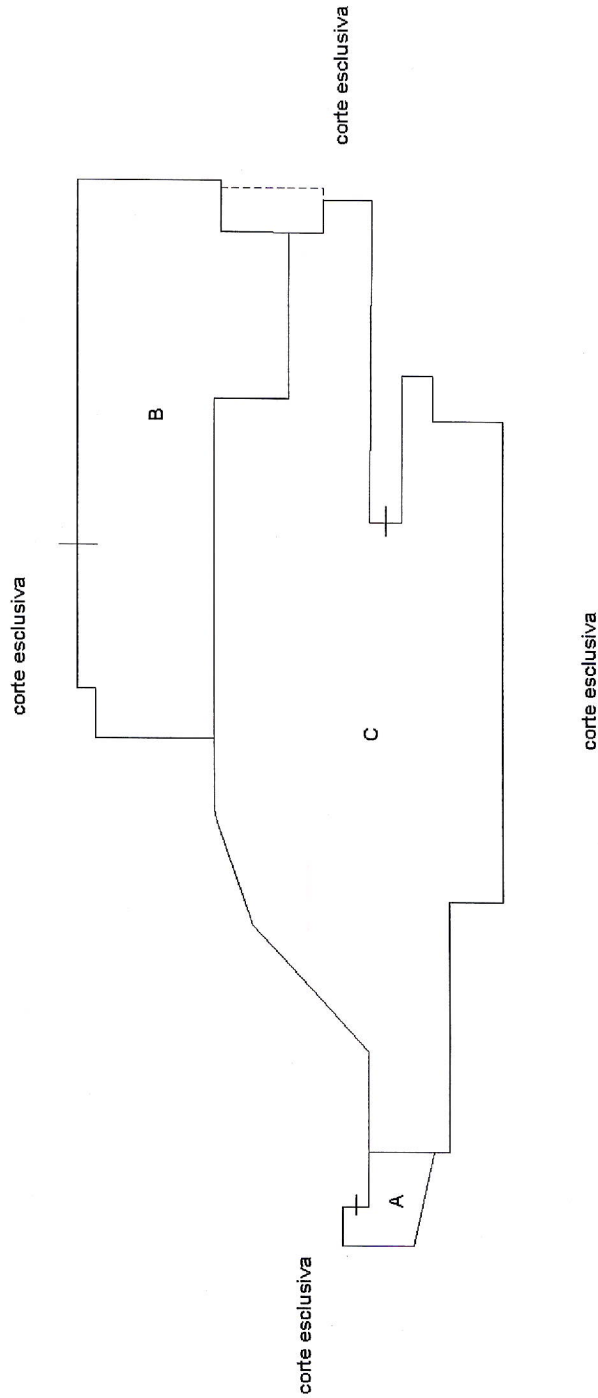

Agenzia delle Entrate
CATASTO FABBRICATI
Ufficio provinciale di
Foggia

Dichiarazione protocollo n. F00081579 del 18/06/2019
Comune di Vico Del Gargano
Via Lungomare (san Menaio)

Identificativi Catastali:
Sezione: 3
Foglio: 3
Particella: 215
Subalterno: 5



Compilata da:
Pupillo Stefano
Iscritto all'albo:
Geometri
Prov. Foggia

N. 1757

Planimetria
Scheda n. 6
Scala 1: 200

VANO TECNICO
rif. plan. "A"

PIANO PRIMO SOTTOSTRADA
H=ml.2,70

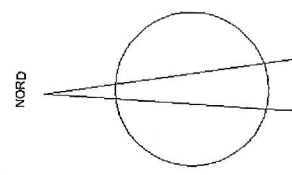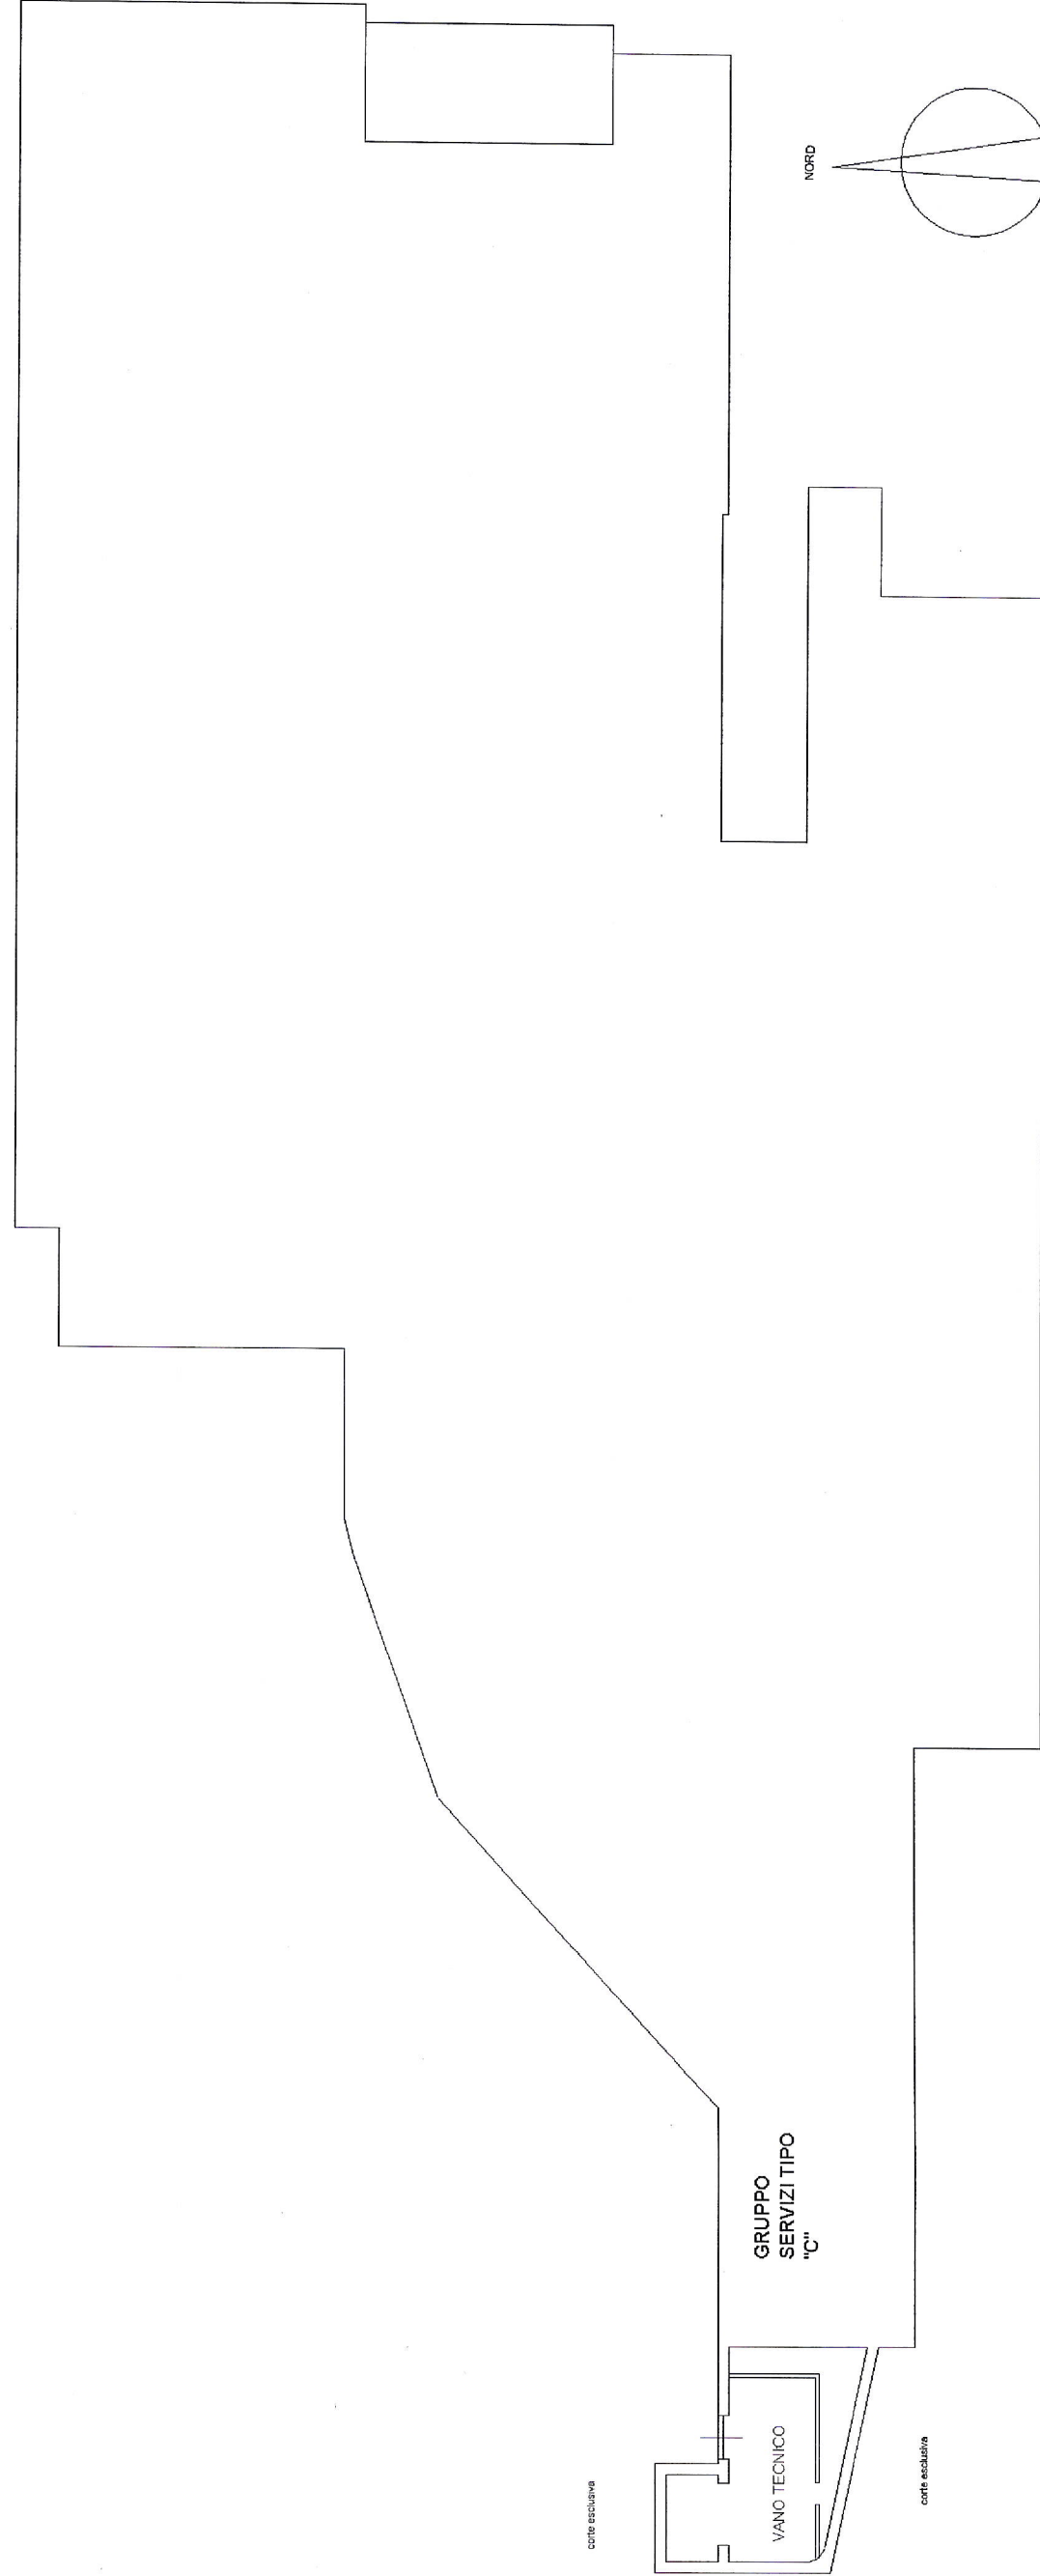

Agenzia delle Entrate
CATASTO FABBRICATI
Ufficio provinciale di
Foggia

Dichiarazione protocollo n. FG0001579 del 18/06/2019
Comune di Vico Del Gargano
Via Lungomare (san Menaio)

Identificativi Catastali:
Sezione: 3
Foglio: 3
Particella: 215
Subalterno: 5


Compilata da:
Pupillo Stefano
Iscritto all'albo:
Geometri
Prov. Foggia
N. 1757

Planimetria
Scheda n. 7
Scala 1: 200

PIANO PRIMO SOTTOSTRADA
H=ml.4,00

SALA RISTORANTE
rif. plan. "B"

corte esclusiva

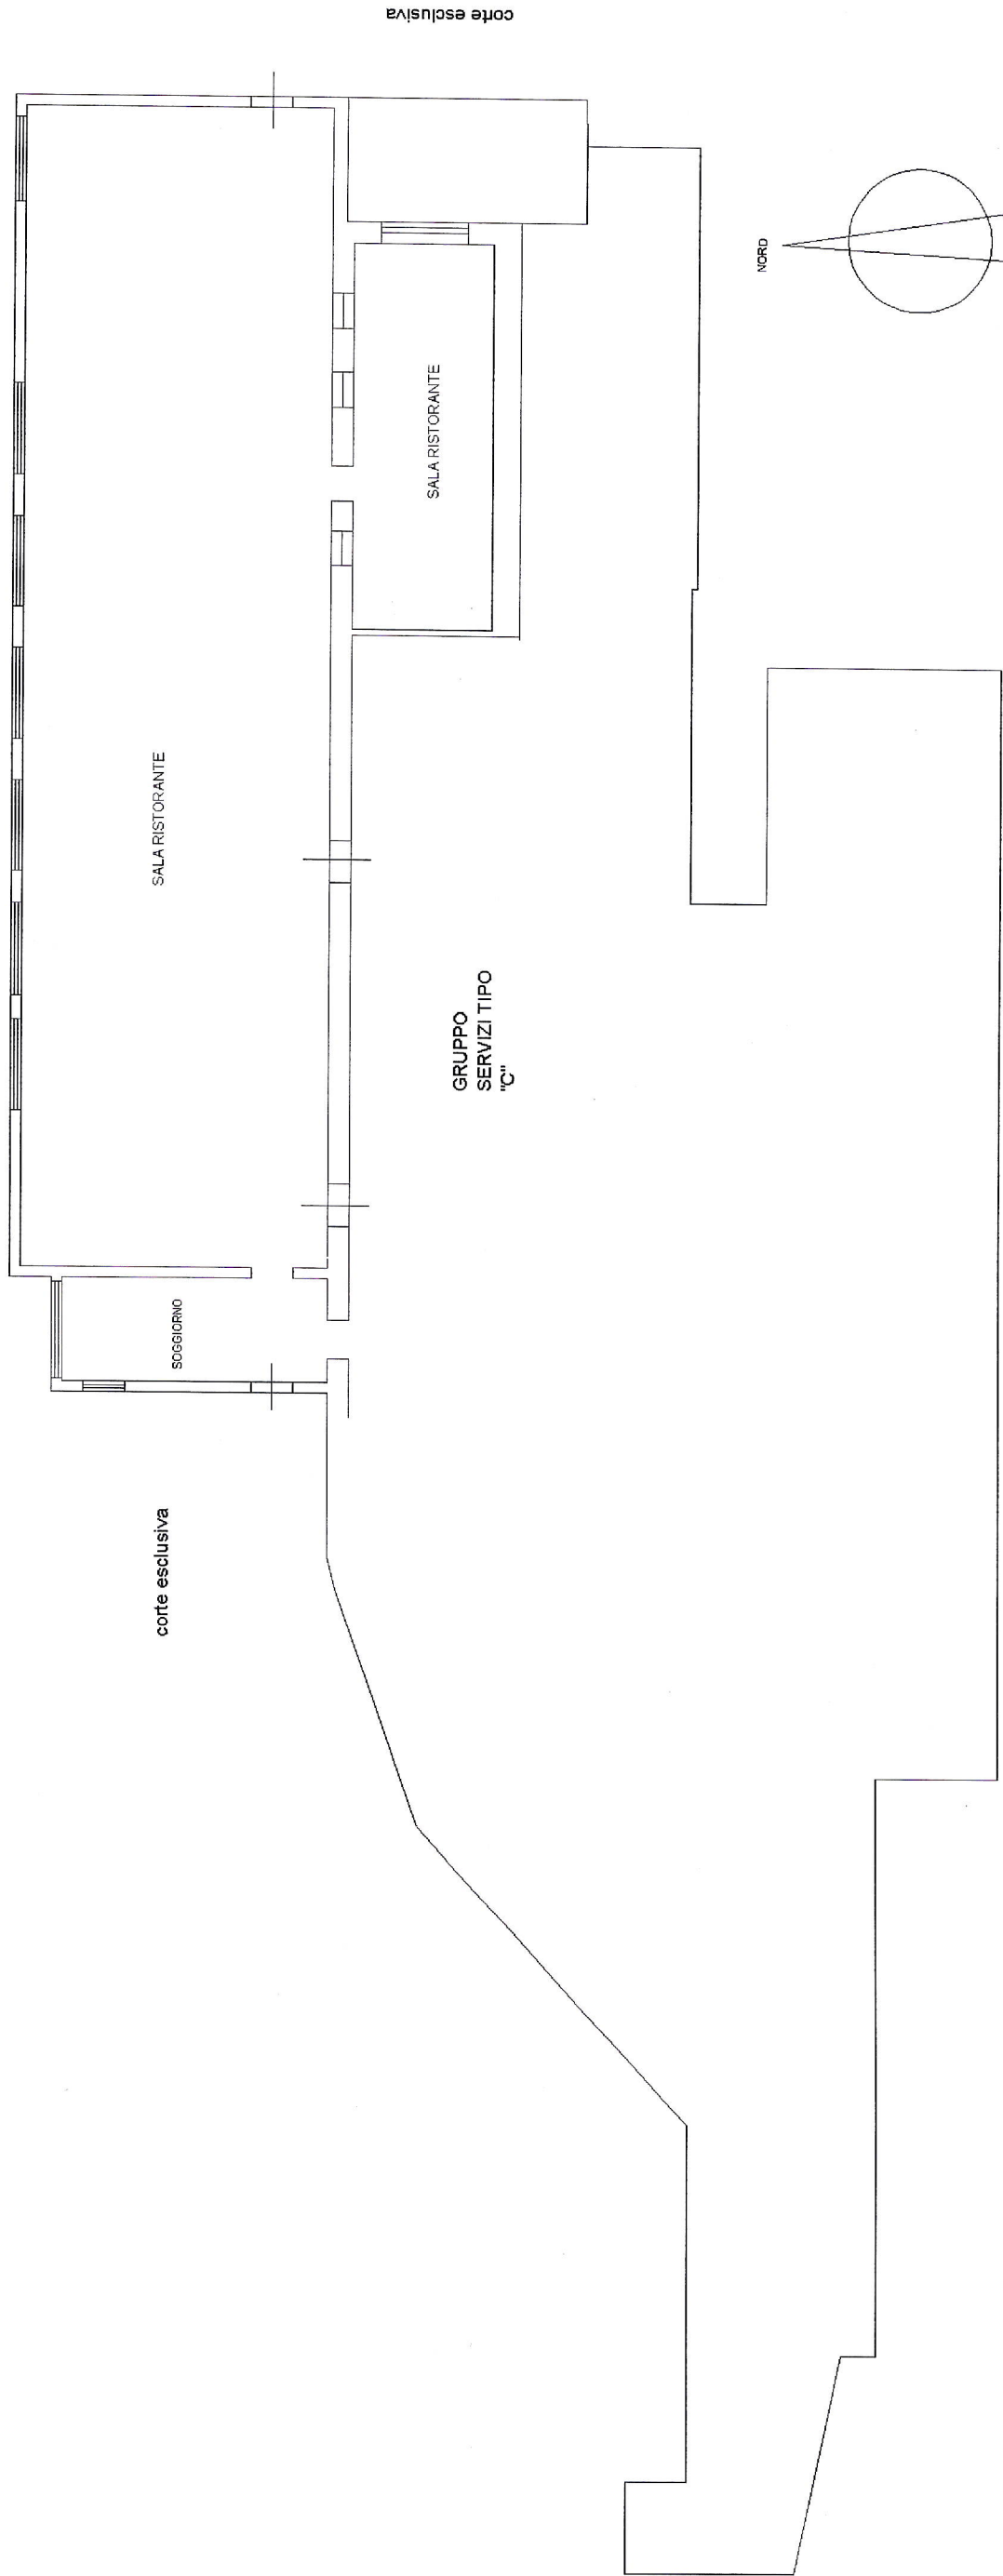

Agenzia delle Entrate
CATASTO FABBRICATI
Ufficio provinciale di
Foggia

Dichiarazione protocollo n. F9008179 del 18/06/2019
Comune di Vico Del Gargano
Via Lungomare (san Menaio)

Identificativi Catastali:
Sezione: 3
Foglio: 3
Particella: 215
Subalterno: 5


Compilata da:
Pupillo Stefano
Iscritto all'albo:
Geometri
Prov. Foggia

N. 1757

PIANO PRIMO SOTTOSTRADA
H=ml.4,00

GRUPPO SERVIZI VARI
rif. plan. "C"

SALA
RISTORANTE "B"

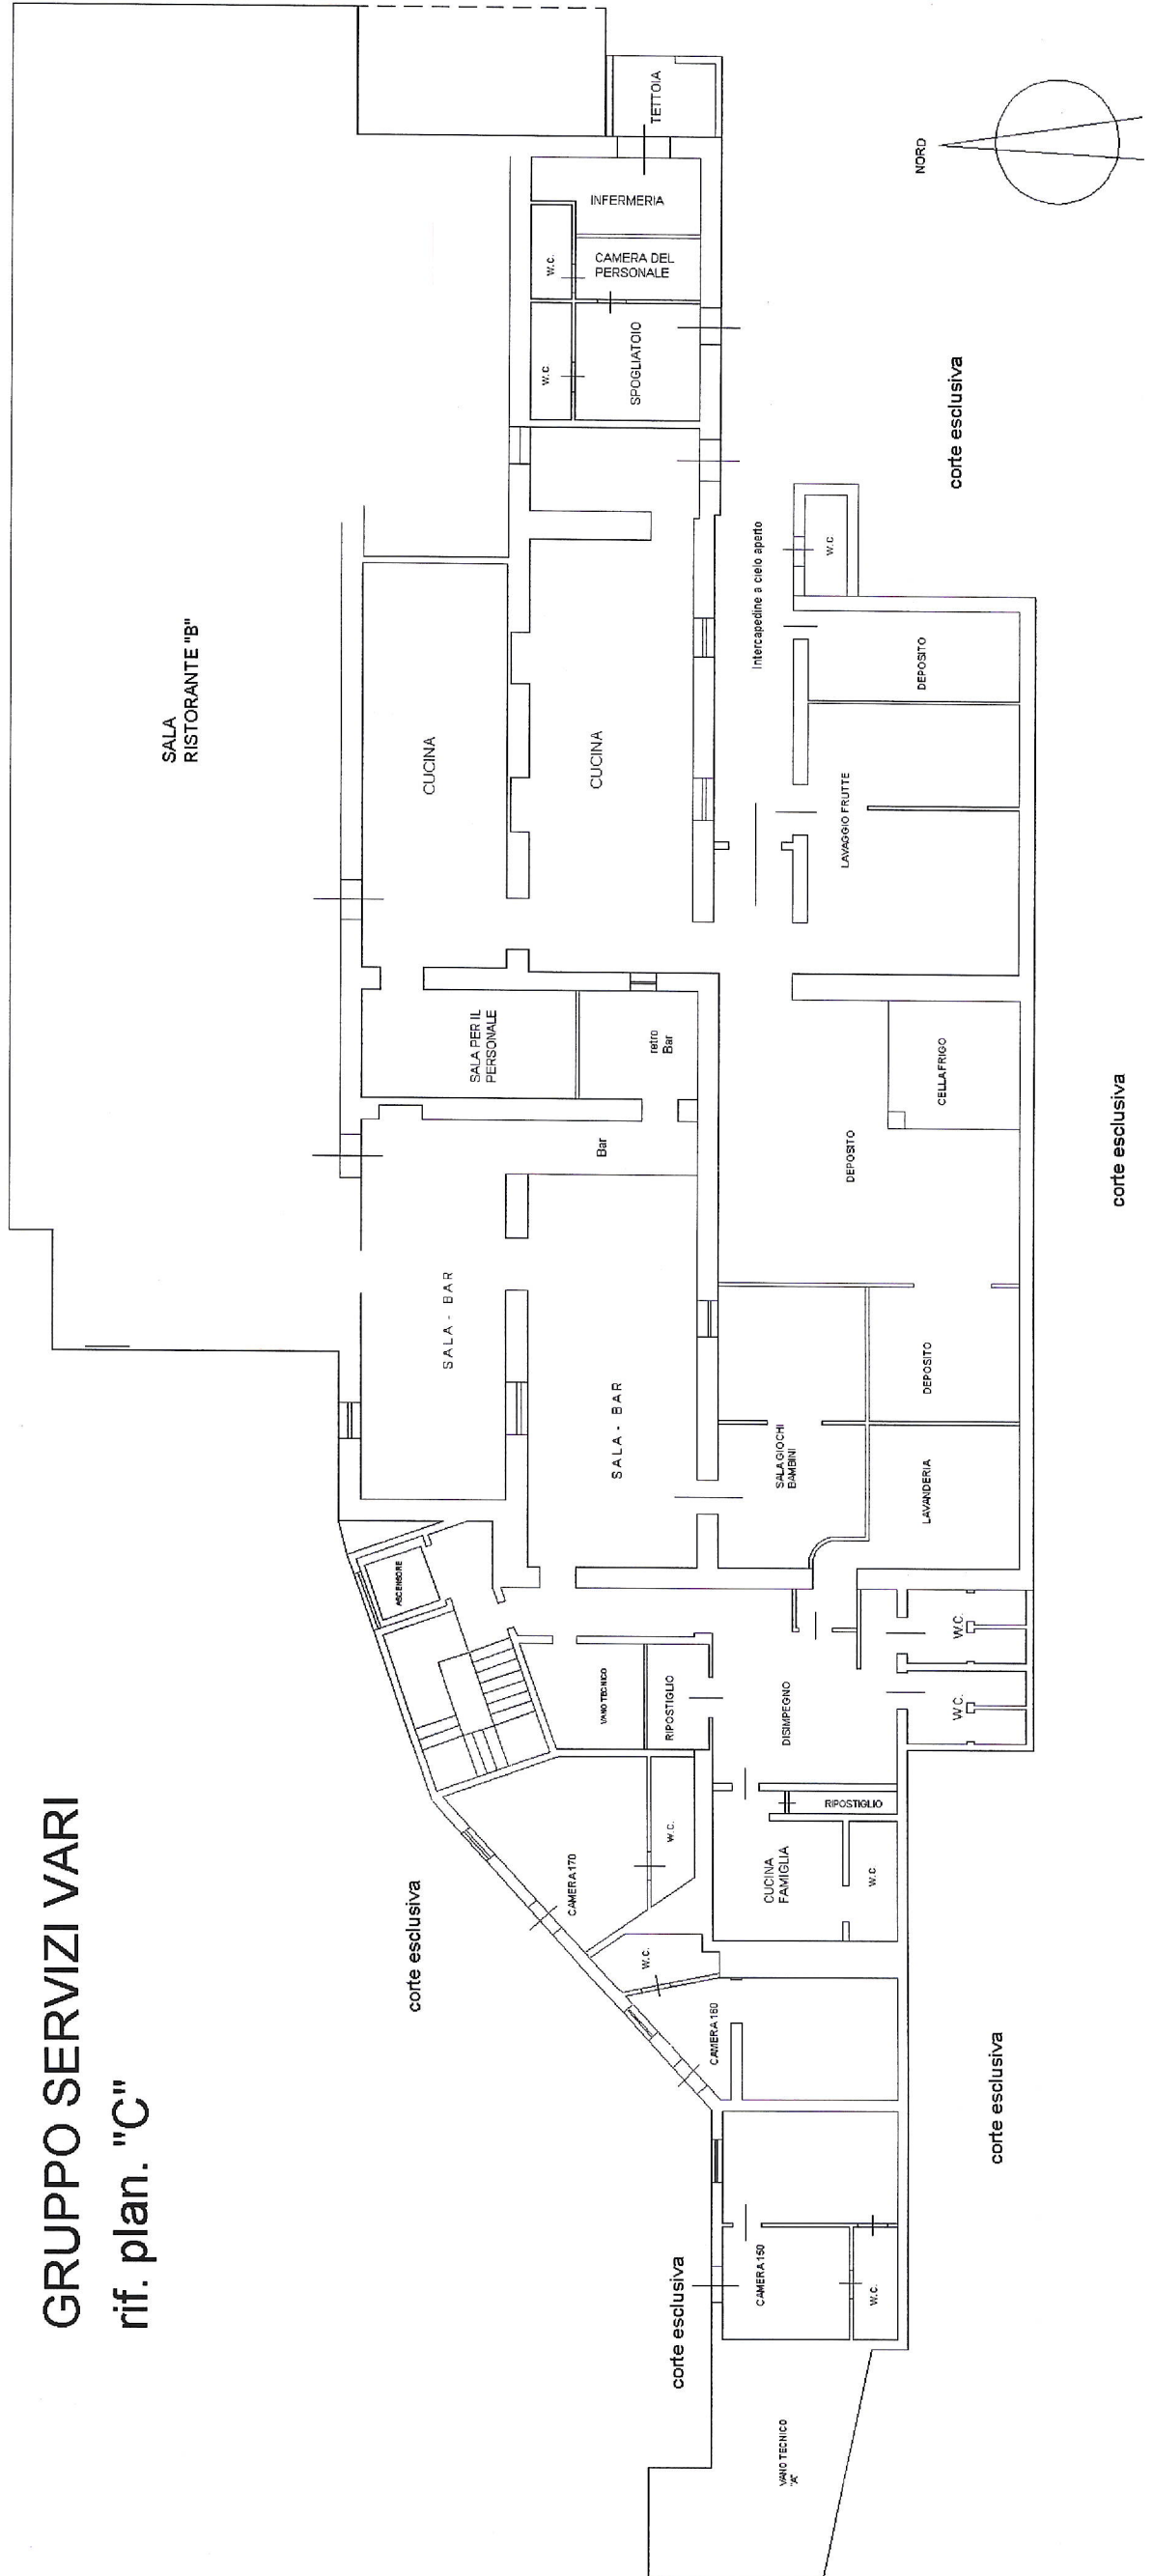

Agenzia delle Entrate
CATASTO FABBRICATI
Ufficio provinciale di
Foggia

Dichiarazione protocollo n. **FE0801579** del **18/06/2019**
Comune di **Viico Del Gargano**
Via **Lungomare (san Menaio)**
civ. **SN**



Identificativi Catastali:
Sezione: **3**
Foglio: **215**
Particella: **215**
Subalterno: **5**

Compilata da:
Pupillo Stefano
Iscritto all'albo:
Geometri
Prov. **Foggia**
N. 1757

Planimetria
Scala **1:200**

PIANO PRIMO **SCALA 1.500**

LEGENDA
D2 - GRUPPO CAMERE dalla n.ro 206 alla n.ro 232

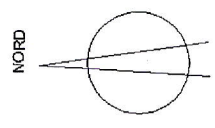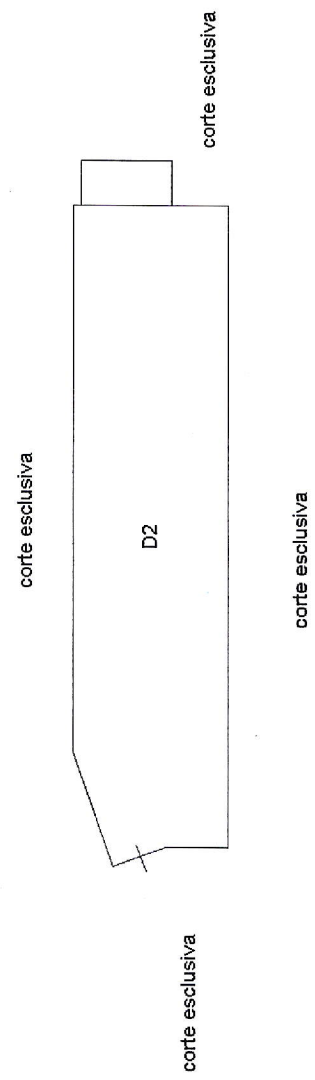

Agenzia delle Entrate
CATASTO FABBRICATI
Ufficio provinciale di
Foggia

Dichiarazione protocollo n. F0081779 del 18/06/2019
Comune di Vico Del Gargano
Via Lungomare (san Menaio) civ. SN


Identificativi Catastali:
Sezione:
Foglio: 3
Particella: 215
Subalterno: 5

Compilata da:
Pupillo Stefano
Iscritto all'albo:
Geometri
Prov. Foggia N. 1757

Planimetria
Scala 1:200

PIANO SECONDO SCALA 1:500

LEGENDA
D2 - GRUPPOGRUPPO CAMERE dalla n.ro 312 alla n.ro 300

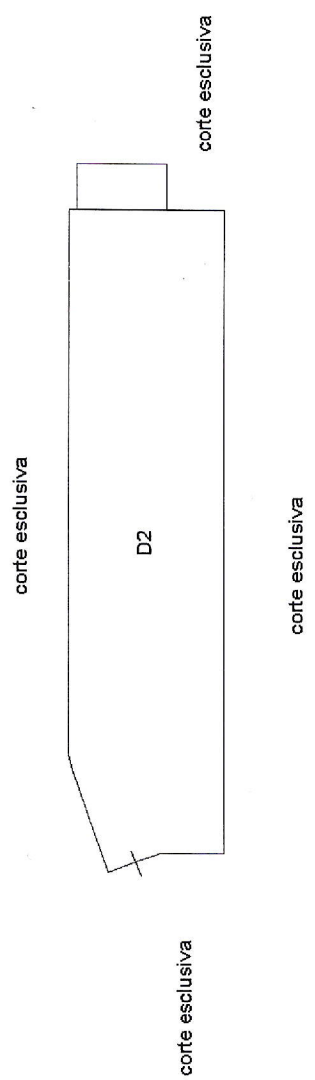

Agenzia delle Entrate
CATASTO FABBRICATI
Ufficio provinciale di
Foggia

Dichiarazione protocollo n. F00081579 del 18/06/2019
Comune di Vico Del Gargano
Via Lungomare (san Menaio)
civ. SN

Identificativi Catastali:
Sezione: 3
Foglio: 215
Particella: 215
Subalterno: 5



Compilata da:
Pupillo Stefano
Iscritto all'albo:
Geometri
Prov. Foggia
N. 1757

Planimetria
Scala 1: 200

PIANO TERZO
SCALA 1:500

LEGENDA

D4 - CAMERA n.ro 340

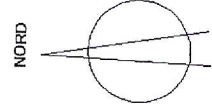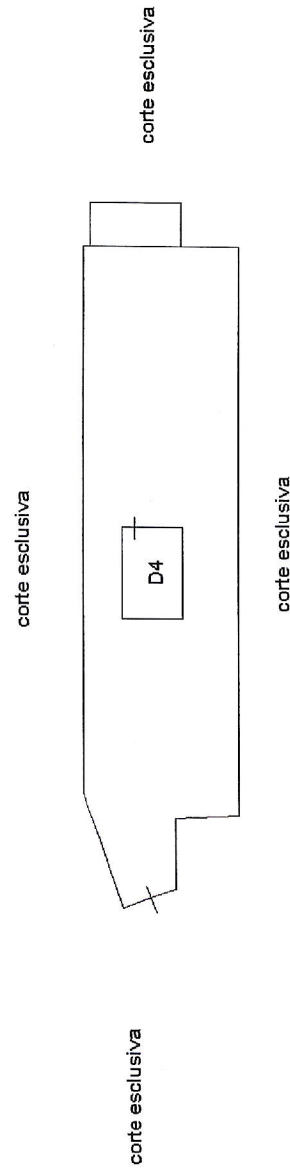

Agenzia delle Entrate
CATASTO FABBRICATI
 Ufficio provinciale di
 Foggia

Dichiarazione protocollo n. FG081739 del 18/02/2019
 Comune di Vico Del Gargano
 Via Lungomare (san Menaio)

Identificativi Catastali:
 Sezione: 3
 Foglio: 3
 Particella: 215
 Subalterno: 5


Compilata da:
 Pupillo Stefano
 Iscritto all'albo:
 Geometri
 Prov. Foggia
 N. 1757

Planimetria
 Scheda n. 9
 Scala 1: 200

civ. SN

GRUPPO HALL, RICEVIMENTO, UFFICIO
GRUPPO CAMERE dalla n.ro 112 alla n.ro 130
 rif. plan. "D1"

PIANO TERRA
H=ml.4,00

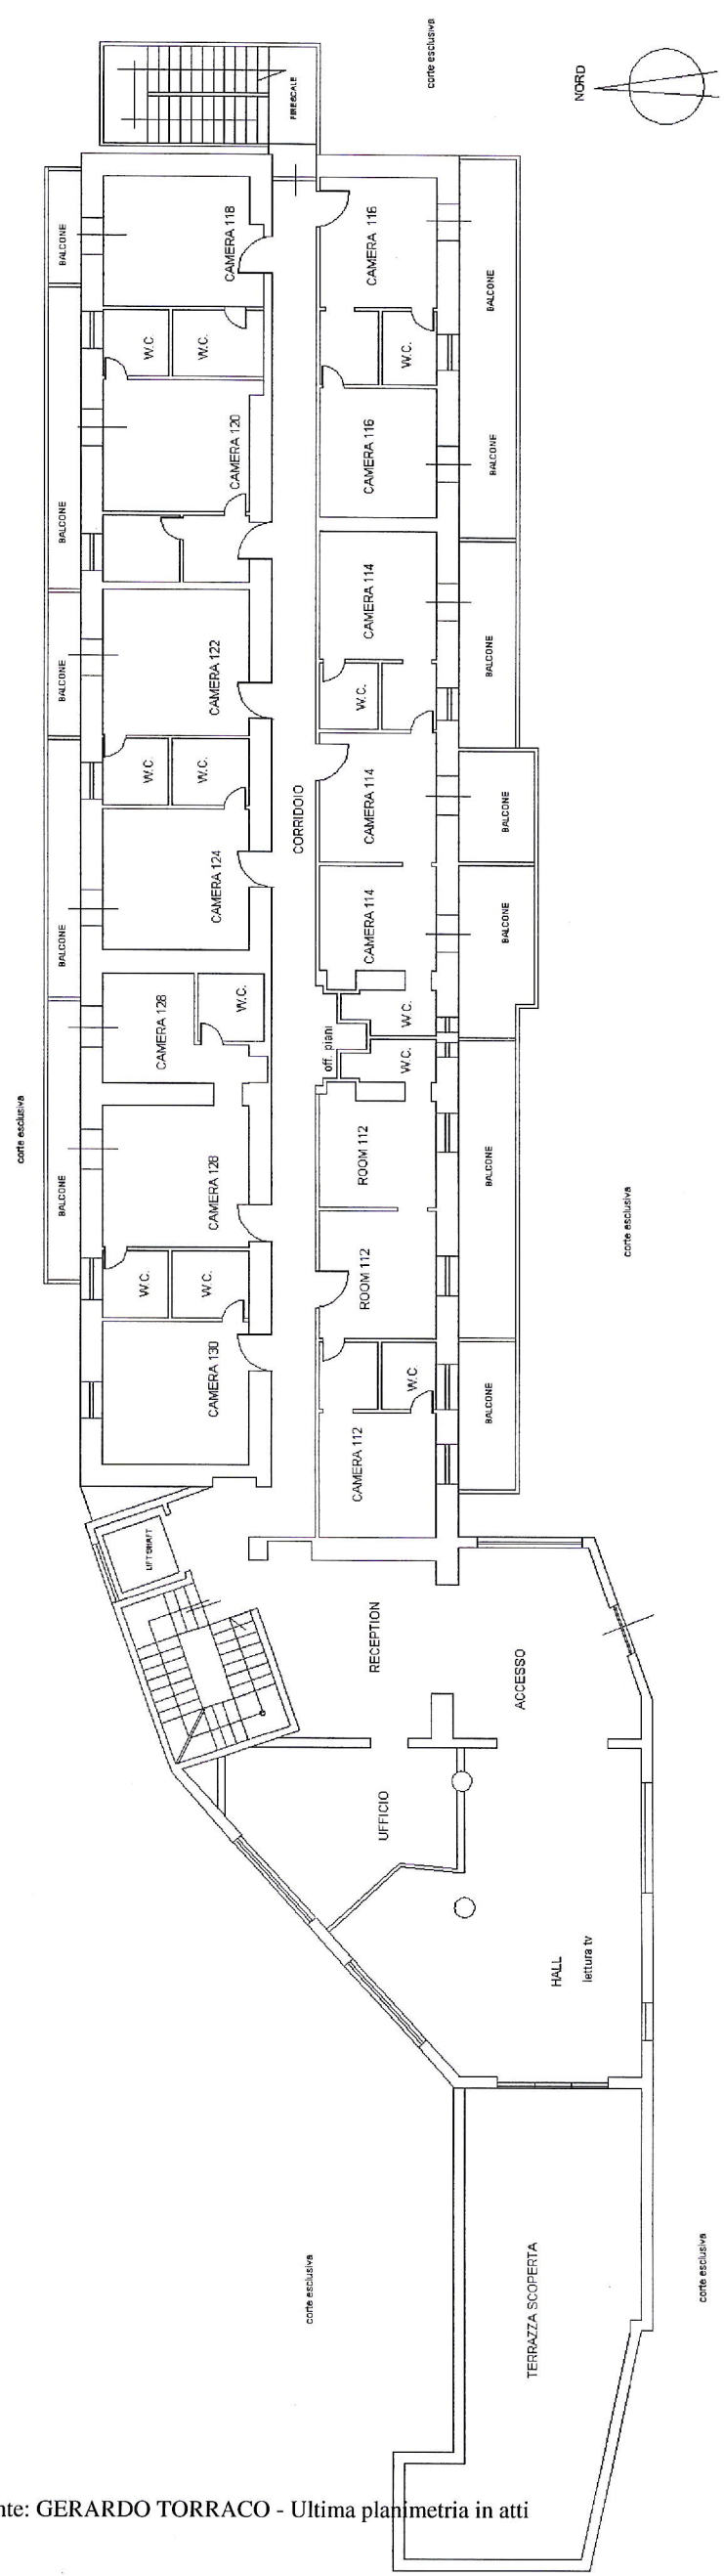

Agenzia delle Entrate
CATASTO FABBRICATI
Ufficio provinciale di
Foggia

Dichiarazione protocollo n. F90881579 del 18/06/2019
Comune di Viico Del Gargano
Via Lungomare (san Menaio)

Identificativi Catastali:
Sezione: 3
Foglio: 215
Particella: 215
Subalterno: 5


Compilata da:
Pupillo Stefano
Iscritto all'albo:
Geometri
Prov. Foggia

N. 1757

GRUPPO CAMERE dalla n.ro 205 alla n.ro 232

rif. plan. "D2"

PIANO PRIMO
H=ml.4,00

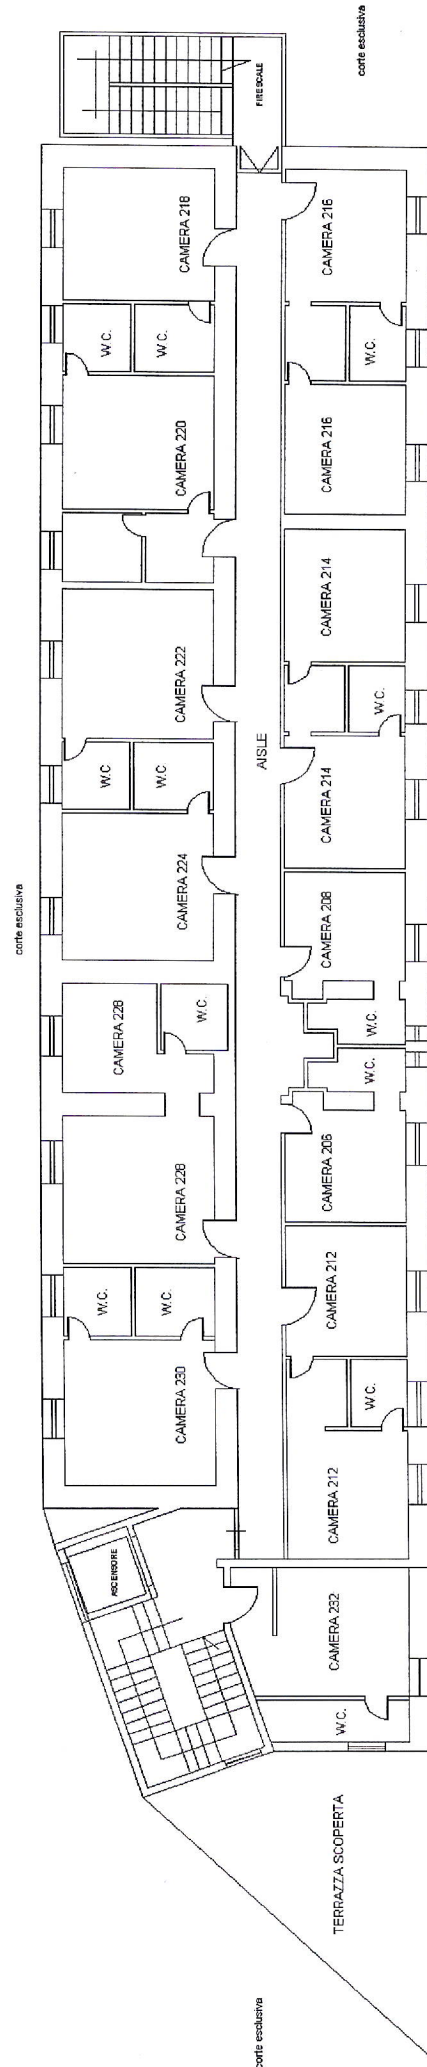

Agenzia delle Entrate
CATASTO FABBRICATI
Ufficio provinciale di
Foggia

Dichiarazione protocollo n. F0081579 del 18/06/2019
Comune di Viico Del Gargano
Via Lungomare (san. Menaio) civ. SN

Identificativi Catastali:
Sezione: 3
Particella: 215
Subalterno: 5



Compilata da:
Pupillo Stefano
Iscritto all'albo:
Geometri
Prov. Foggia N. 1757

GRUPPO CAMERE dalla n.ro 312 alla n.ro 330

rif. plan. "D3"

PIANO SECONDO

H=ml.4,00

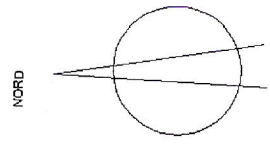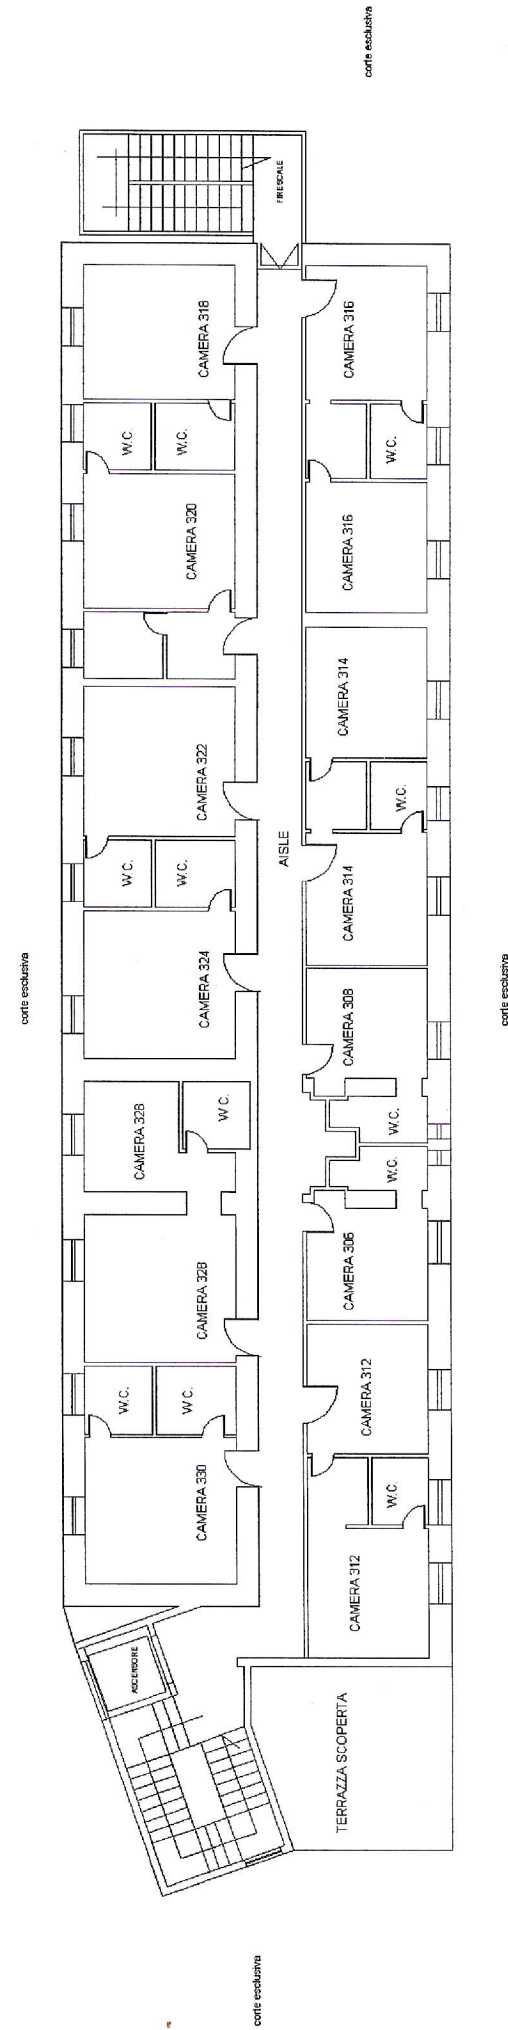

Agenzia delle Entrate
CATASTO FABBRICATI
Ufficio provinciale di
Foggia

Dichiarazione protocollo n. FG0003179 del 18/06/2019
Comune di Vico Del Gargano
Via Lungomare (san Menaio) civ. SN

Identificativi Catastali:
Sezione: 3
Foglio: 3
Particella: 215
Subalterno: 5

Compilata da:
Pupillo Stefano
Iscritto all'albo:
Geometri
Prov. Foggia N.1757


Planimetria
Scala 1: 200

CAMERA n.ro 340

PIANO TERZO


rif. plan. "D4"

H=ml.2,70

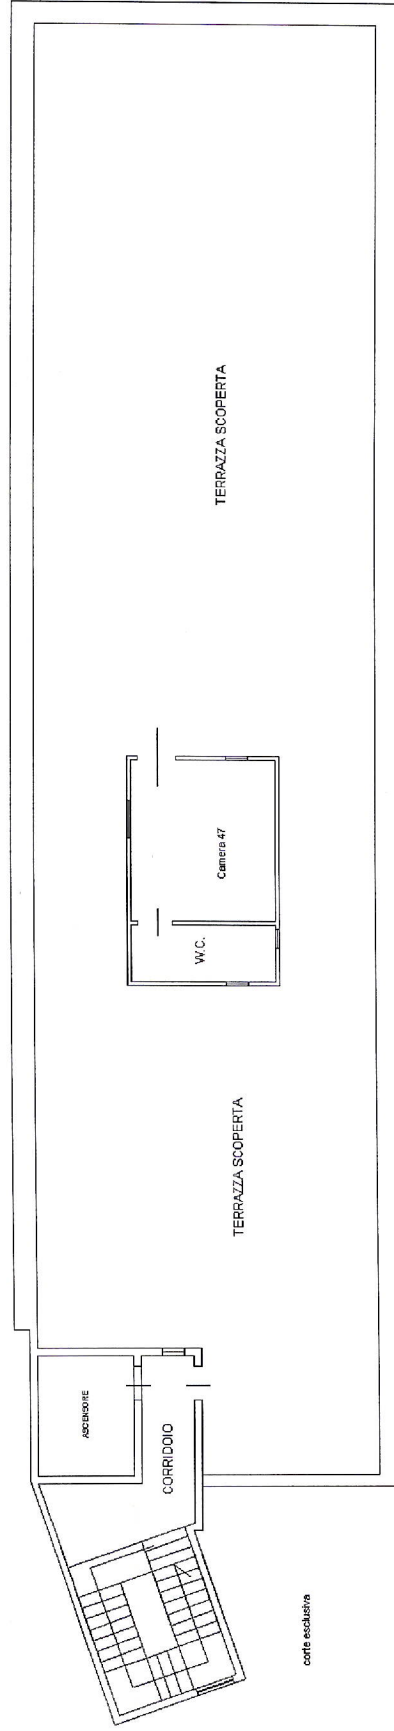

Direzione Provinciale di Foggia Ufficio Provinciale - Territorio - Direttore MICHELE GAMMAROTA

Vis. ord. (5.00 e)

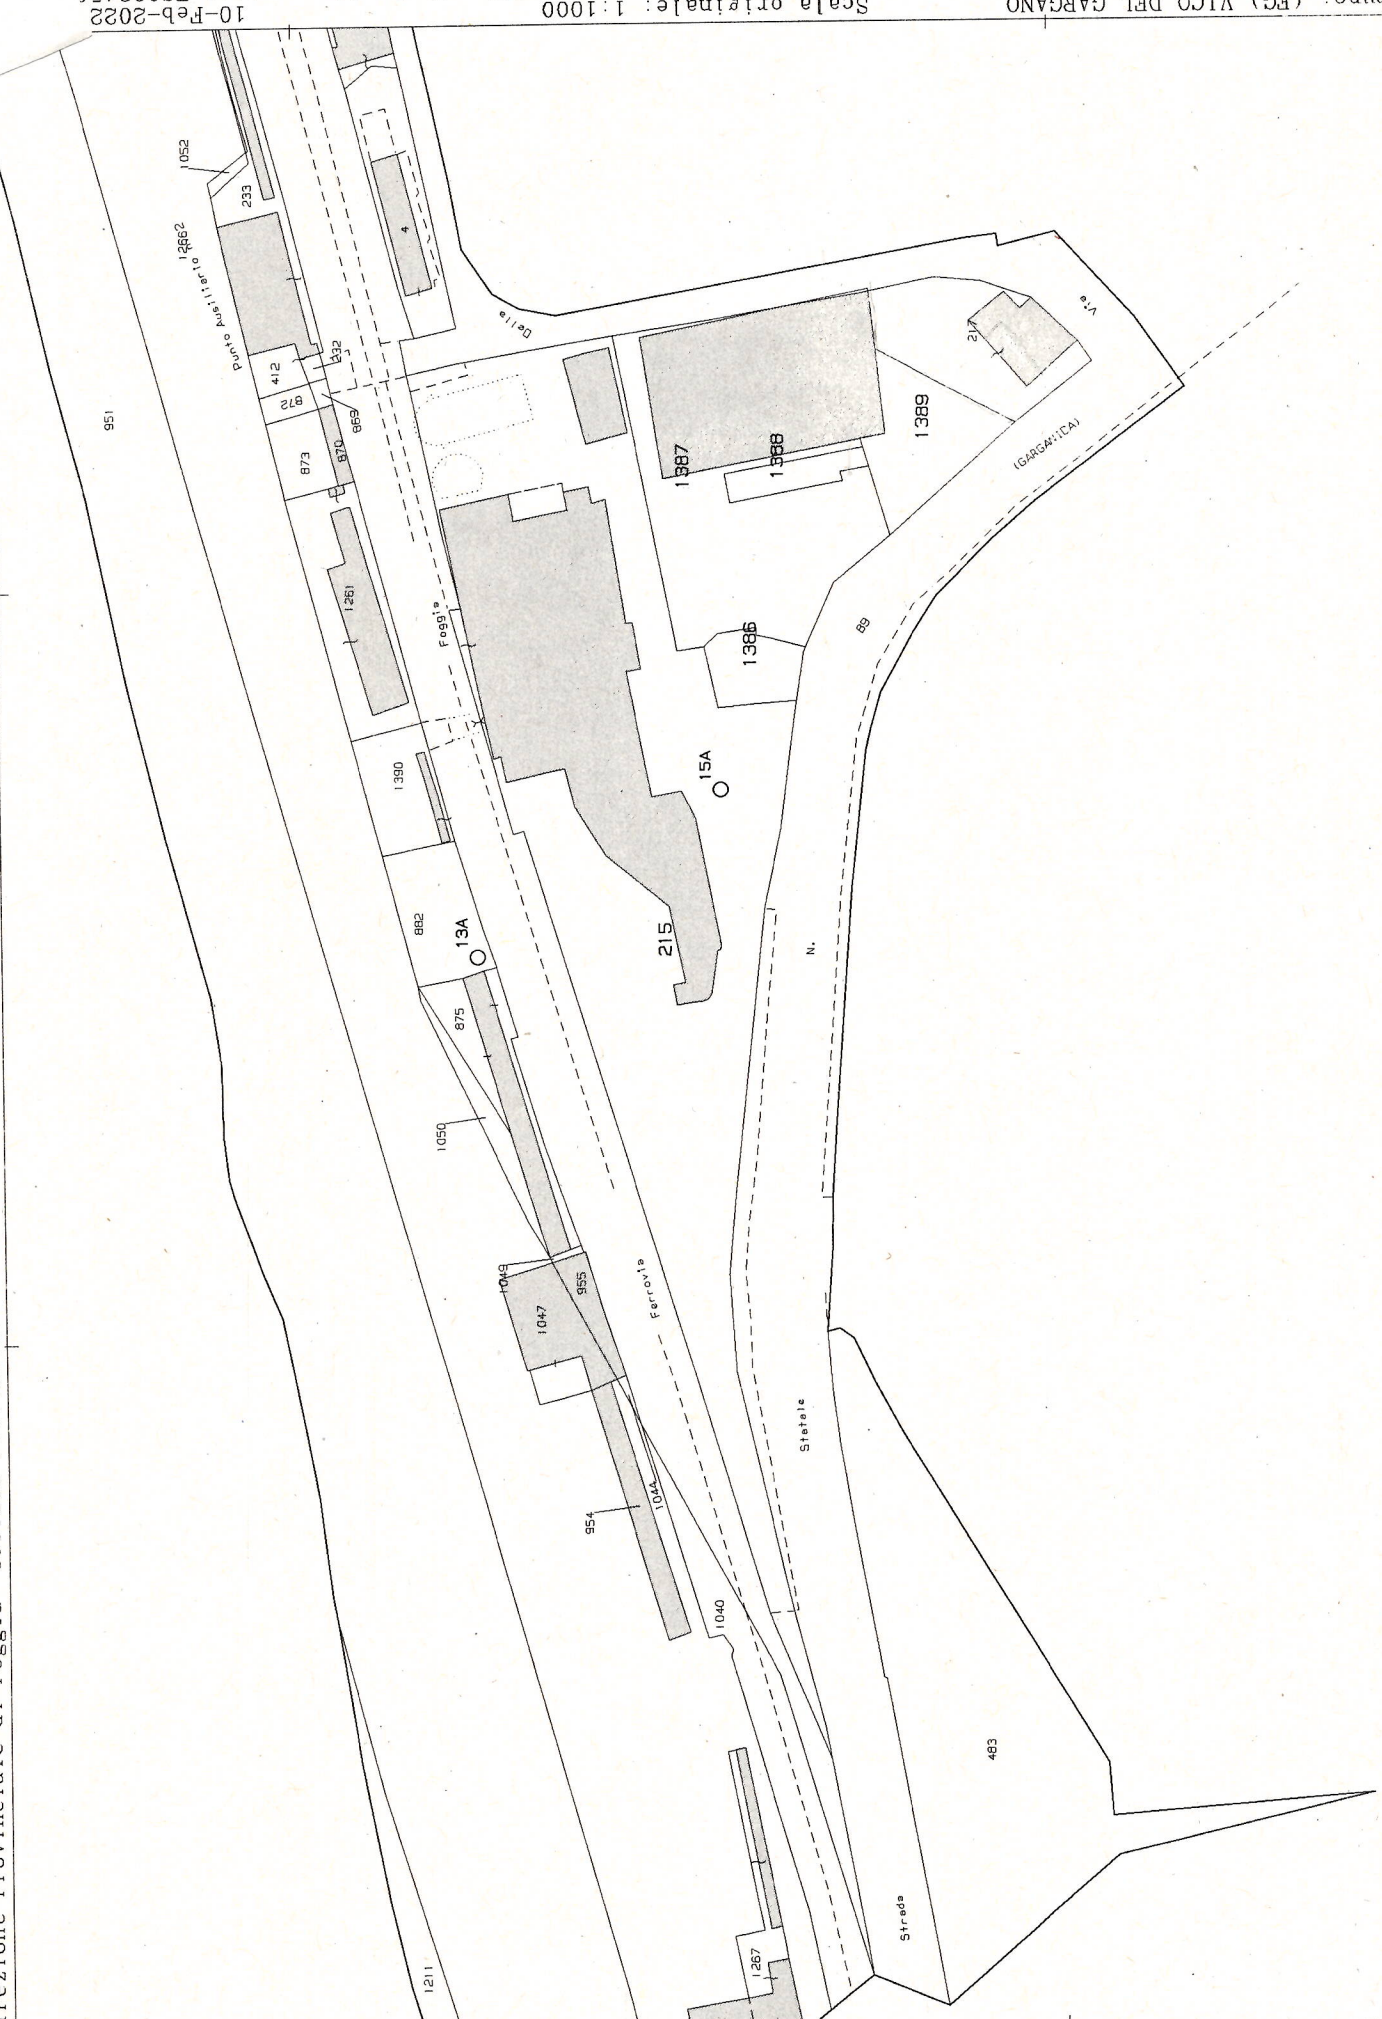

Comune: (FG) VICO DEL GARGANO
Foglio: 3 A11: A SV1: Z
Scala originale: 1:1000
Dimensione cornice: 267.000 x 189.000 mm
Fiduciarlo pratica FG002456
10-Feb-2022 Rich. n.

N=4643200

Firmato Da: TORRACO GERARDO Emesso Da: INFOCAMERE QUALIFIED ELECTRONIC SIGNATURE CA Serial#: a6361
E=2599100

5 Particelle: 215, 1386, 1387, 1388, 1389




**Agenzia delle Entrate
CATASTO FABBRICATI
Ufficio Provinciale di
Foggia**

Dichiarazione protocollo n. <small>FG0081579</small> del <small>18/06/2019</small>	
Comune di Vico Del Gargano	
Via Lungomare (san Menaio) civ. SN	
Identificativi Catastali:	Compilata da: Pupillo Stefano
Sezione:	Iscritto all'albo: Geometri
Foglio: 3	
Particella: 215	
Subalterno: 5	Prov. Foggia N. 1757

Planimetria
Scheda n. 13 Scala 1:200

**PIANO TERRA
H=ml.4,00**

TETTOIA IN LEGNO
rif. plan. "E"

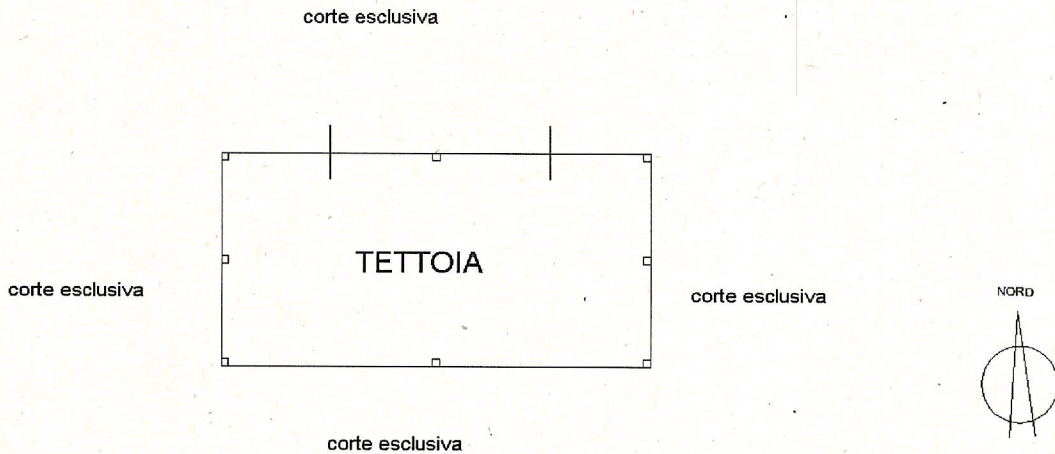

Catasto dei Fabbricati - Situazione al 10/02/2022 - Comune di VICO DEL GARGANO (FG) - Foglio 3 Particella 215 Subalterno 5 - VIA LUNGOMARE n. SN Piano S.I.T.-1.2-3

**Agenzia delle Entrate
CATASTO FABBRICATI
Ufficio Provinciale di
Foggia**


Dichiarazione protocollo n. FG0081579 del 18/06/2019	
Comune di Vico Del Gargano	
Via Lungomare (san Menaio) civ. SN	
Identificativi Catastali:	Compilata da: Pupillo Stefano
Sezione:	Iscritto all'albo: Geometri
Foglio: 3	
Particella: 215	
Subalterno: 5	Prov. Foggia N. 1757

Planimetria
Scheda n. 15 Scala 1:200

PISCINA BAMBINI

rif. plan. "F2"

PIANO TERRA

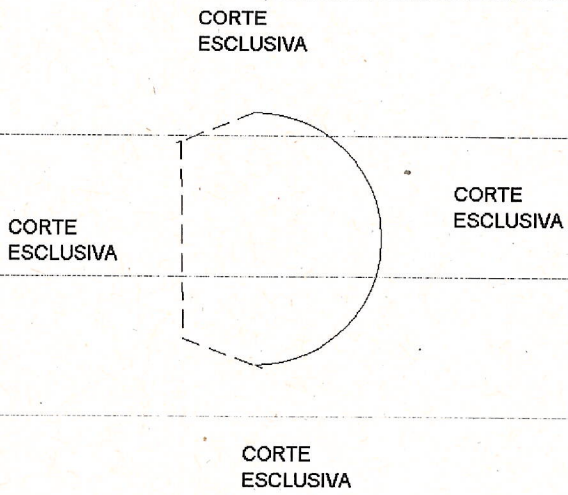

Cadastre dei Fabbricati - Simulazione al 10/02/2022 - Comune di VICO DEL GARGANO (FG) - Foglio 3 Particella 215 Subalterno 5 - VIA LUNGOMARE n. SN Piano S.L.T. - 1.2 - 3

Agenzia delle Entrate
CATASTO FABBRICATI
Ufficio Provinciale di
Foggia

Dichiarazione protocollo n. FG0081579 del 18/06/2019

Comune di Vico Del Gargano

Via Lungomare (san Menaio)

civ. SN

Identificativi Catastali:

Sezione:

Foglio: 3

Particella: 215

Subalterno: 5

Compilata da:

Pupillo Stefano

Isritto all'albo:

Geometri

Prov. Foggia

N. 1757

Planimetria

Scheda n. 14


Scala 1:200

PISCINA NUOTO ADULTI

rif. plan. "F1"

PIANO TERRA

CORTE
ESCLUSIVA

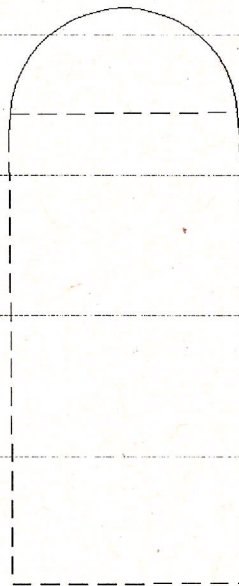


CORTE
ESCLUSIVA

CORTE
ESCLUSIVA

CORTE
ESCLUSIVA

NORD

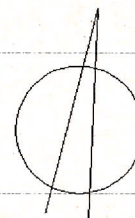

Catasto dei Fabbricati - Situazione al 10/02/2022 - Comune di VICO DEL GARGANO (FG) - < Foglio 3 Particella 215 Subalterno 5 >
VIA LUNGOMARE n. SN Piano S1.T. - 1.2 - 3

Firmato Da: TORRACO GERARDO Emesso Da: INFOCAMERE QUALIFIED ELECTRONIC SIGNATURE CA Serial#: a6351