

Ti trovi in:

Immobili del soggetto

Dati della richiesta

Tipo richiesta: Attualità

Denominazione: SUD CARBURANTI S.A.S. DI MINARDI STEFANO & C.

Sede: ROGLIANO (CS)

Codice Fiscale: 01338790783

Comune: PARENTI

Catasto	Titolarità	Ubicazione	Foglio	Particella	Subalterno	Zona censuaria e		Consistenza	Rendita	Ispe ipot
						Categoria/Qualità	Classe			
F	Proprietà per 1/1	PARENTI(CS) CONTRADA BOCCA DI PIAZZA Piano T	11	505		Cat.F/3			Euro:	Q R
F	Proprietà per 1/1	PARENTI(CS) CONTRADA BOCCA DI PIAZZA Piano T	11	507	1	Cat.C/2	U	13 m ²	Euro: 33,57	Q R
F	Proprietà per 1/1	PARENTI(CS) CONTRADA BOCCA DI PIAZZA Piano T	11	507	2	Cat.C/2	U	15 m ²	Euro: 38,73	Q R
T	Proprietà per 1/1	PARENTI(CS)	11	506		SEMINATIVO	02	1120	R.D. Euro: 3,76 R.A. Euro: 1,16	Q R

I redditi contraddistinti da (*) indicano che il reddito dominicale è stato calcolato tenendo conto delle deduzioni.

[Indietro](#)

MODULARIO
F. rig. rend. 487




MINISTERO DELLE FINANZE
DIPARTIMENTO DEL TERRITORIO
CATASTO EDILIZIO URBANO (RDL 13-4-1939, n. 652)

MOD. 507 (CEU)

LIRE
500

Planimetria di u.i.u. in Comune di PARENTI via BOCCA DI PIAZZA civ.

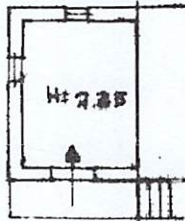

PIANO TERRA

ORIENTAMENTO



SCALA DI 1:200

Cons. Fabbricati - Situazione al 23/11/2023 - Comune di PARENTI (G331) - < Foglio 11 - Particella 507 - Subalterno 1 -
CONTRADA BOCCA DI PIAZZA Piano I

Dichiarazione di N.C.

Ultima nota di variazione

Compilata dal GEOMETRA
(Titolo, cognome e nome)
FRANCESCO NICOLETTI

iscritto all'albo de GEOMETRI
della provincia di COSENZA n. 507

data 10-11-99 Firma Francesco Nicoletti

RISERVATO ALL'UFFICIO



Data presentazione: 15/11/1999 - Data: 23/11/2023 - n. T186701 - Richiedente: 01338790783
Totale schede catastali - Formato di acquisizione: A4(210x297) - Formato stampa richiesto: A4(210x297)
n. 507 sub. 1

MODULARIO
F. rig. rend. 487




MINISTERO DELLE FINANZE
DIPARTIMENTO DEL TERRITORIO
CATASTO EDILIZIO URBANO (RDL 13-4-1939, n. 652)

MOD. BM (CEU)

LIRE
500

Planimetria di u.i.u. in Comune di PARENTI via BOCCA DI PIAZZA civ.

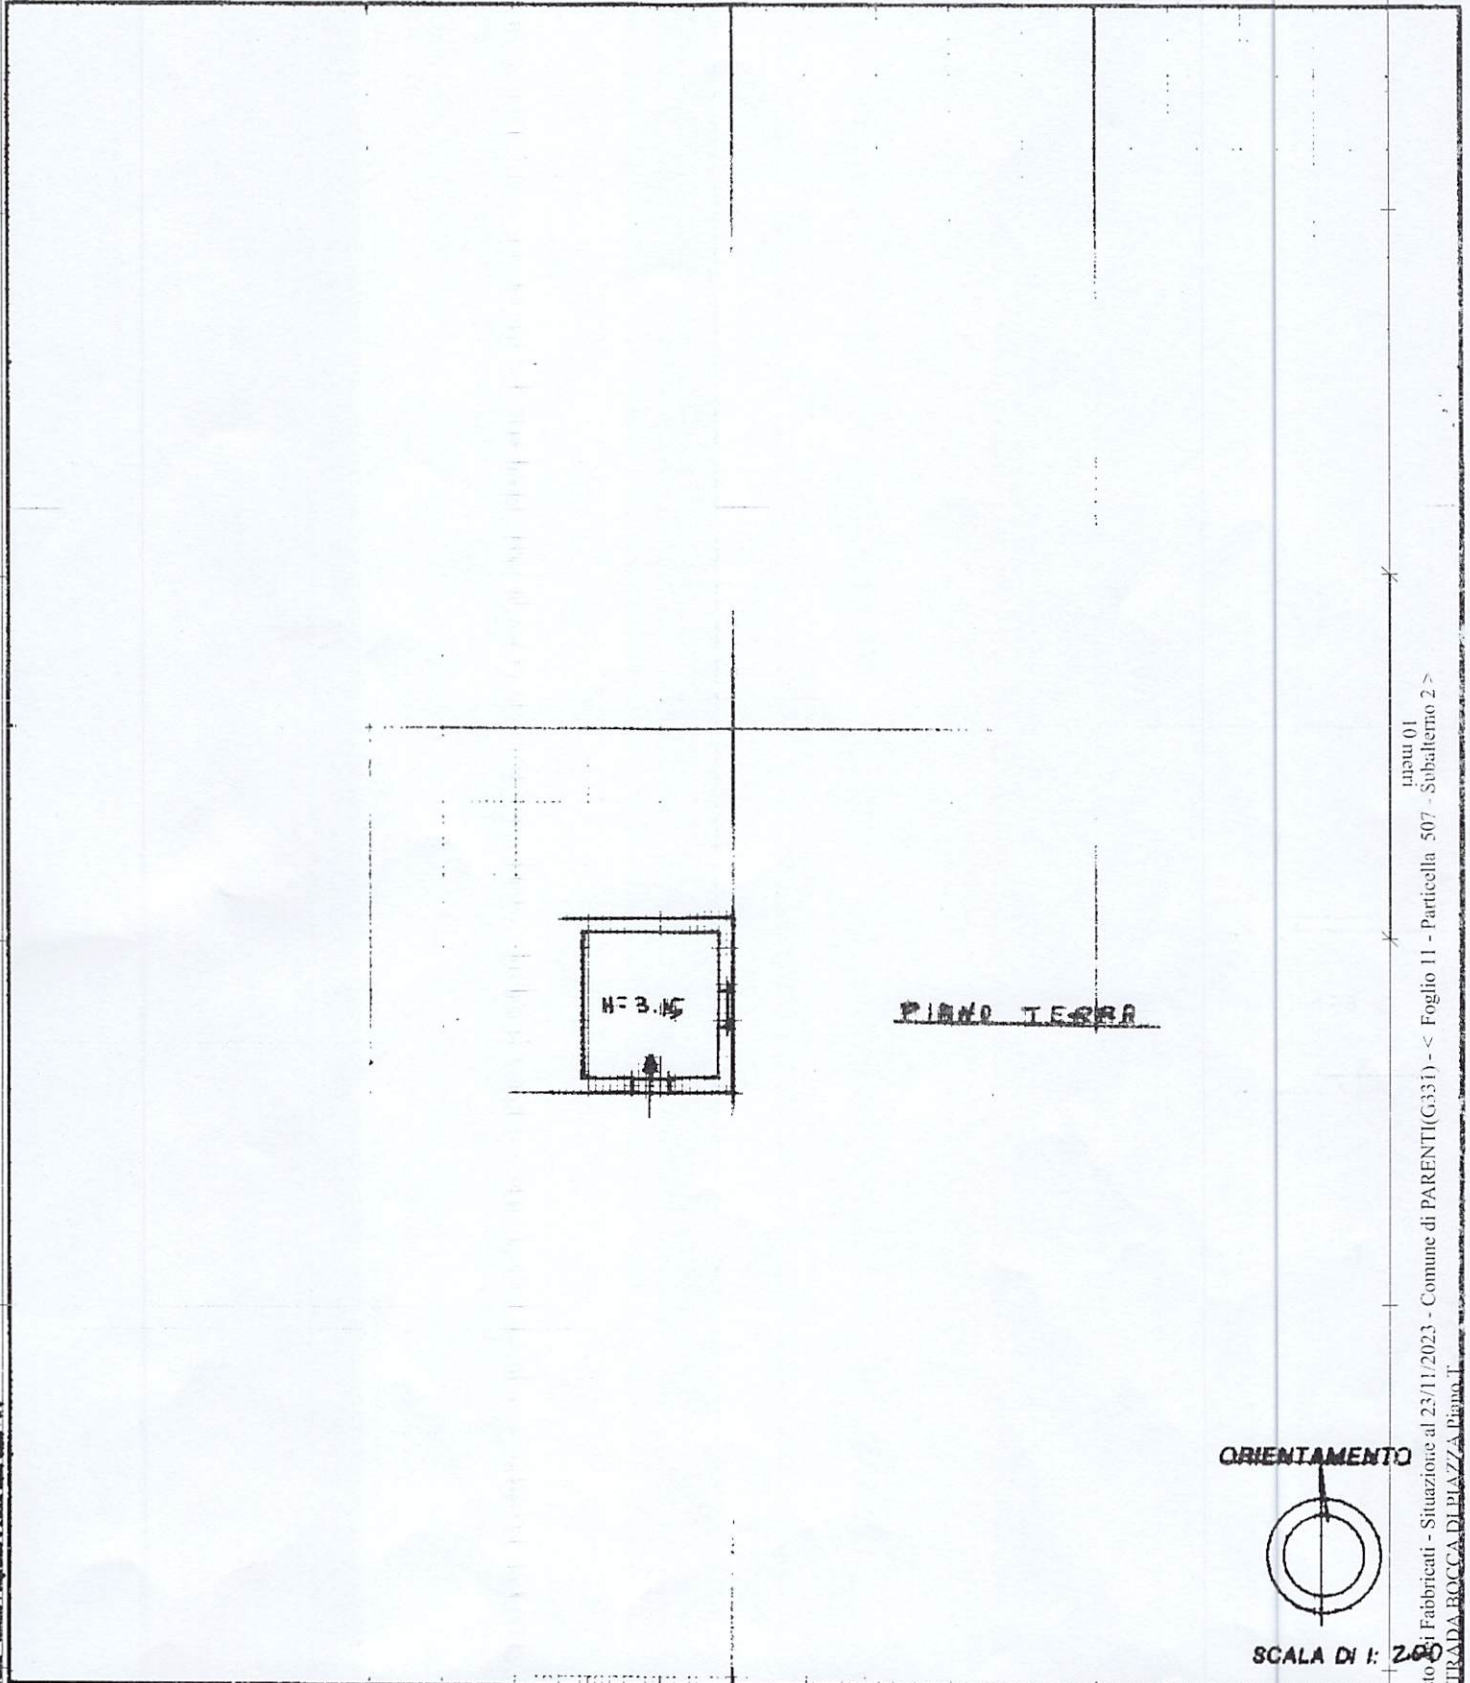

ORIENTAMENTO



SCALA DI 1: 200

Dichiarazione di N.C.
Denuncia di variazione

Compilata dal GEOMETRA
(Titolo, cognome e nome)
FRANCESCO NIOLETTI

RISERVATO ALL'UFFICIO

Ultima planimetria in atti
Data presentazione: 15/11/1999 - Data: 23/11/2023
Totali Fogli: 1 - Formato di acquisizione: A4 (210x297) - n. 507 sub. 2

Scritto all'albo dei GEOMETRI
della provincia di BOCCA DI PIAZZA
data 10-11-99 Firma FRANCESCO NIOLETTI

