

TRIBUNALE DI CATANZARO

Ufficio Esecuzioni Immobiliari

Esecuzione immobiliare n° **113/2019** promossa da:
INTESA SAN PAOLO S.P.A. c/o [REDACTED]


Giudice Esecuzione: Dott. Pierpaolo VINCELLI

C.T.U. incaricato: Ing.re Agatino SPOTO




**Difformità
tra planimetrie catastali
e planimetrie stato di fatto - All 14**


DIFFORMITÀ TRA PLANIMETRIA CATASTALE E PLANIMETRIA STATO DI FATTO ATTUALE

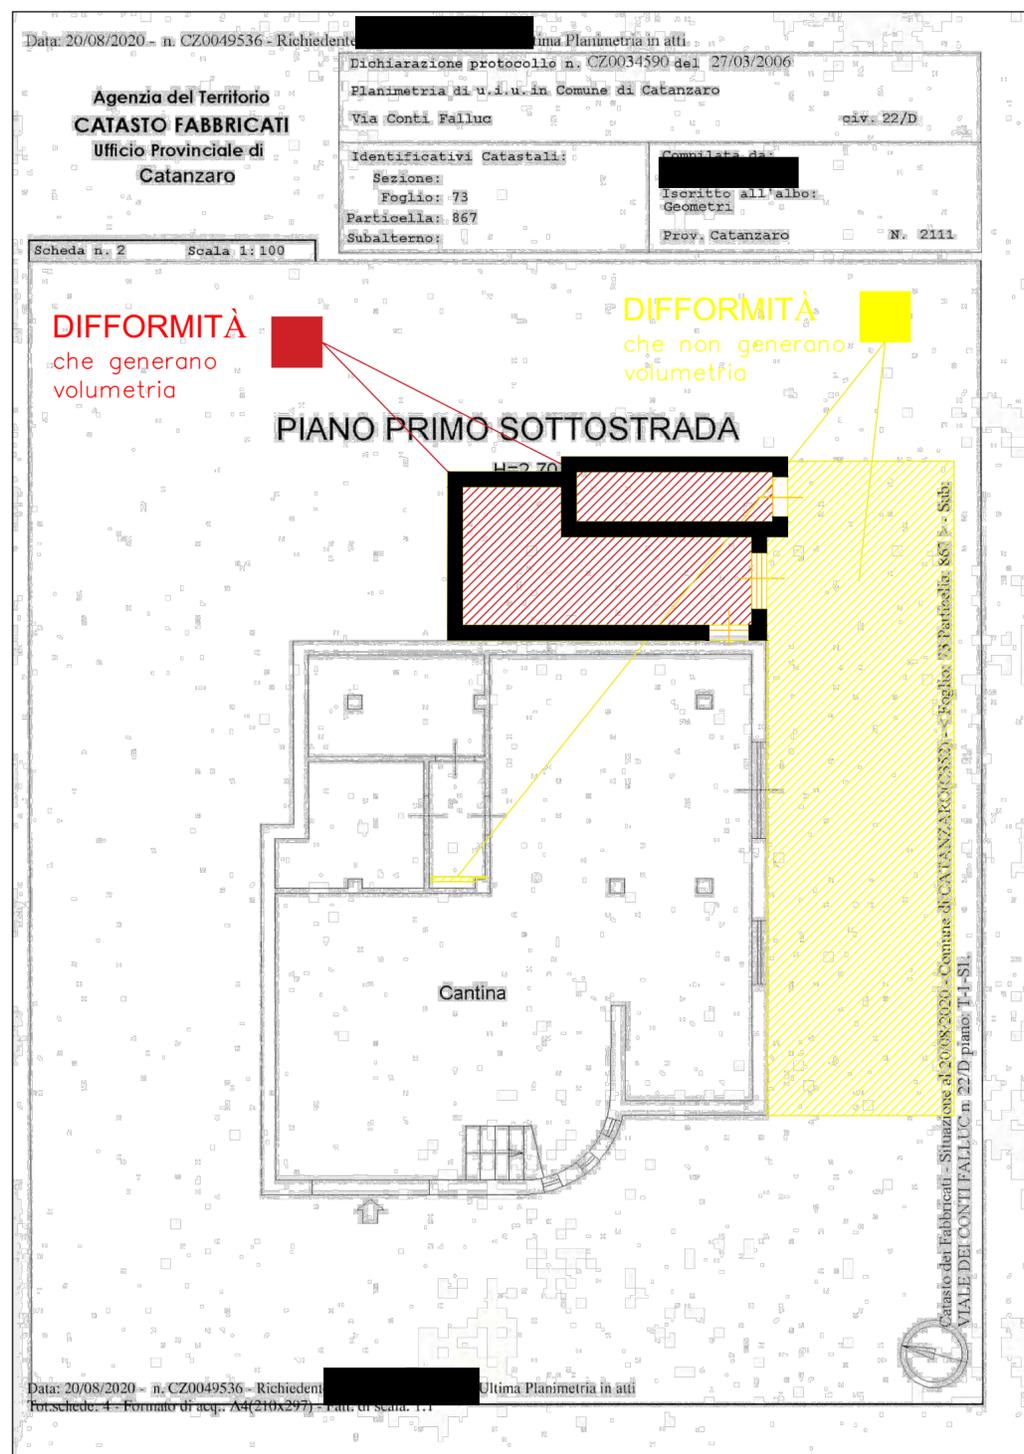

**PIANO PRIMO SOTTOSTRADA
H=2.58**

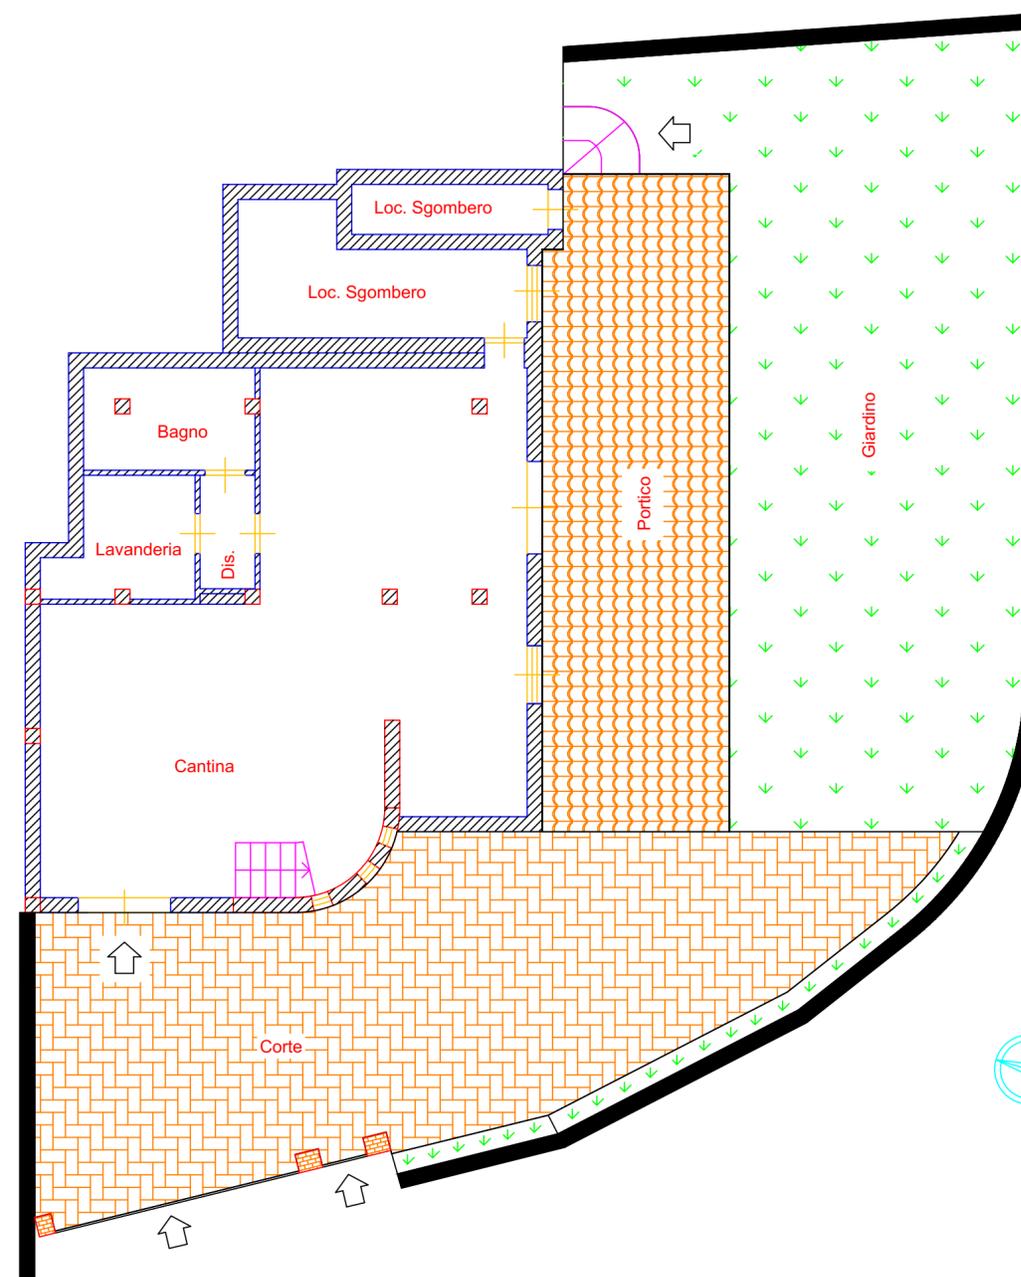

**DIFFORMITÀ
TRA
PLANIMETRIA CATASTALE
E
PLANIMETRIA STATO DI FATTO ATTUALE**

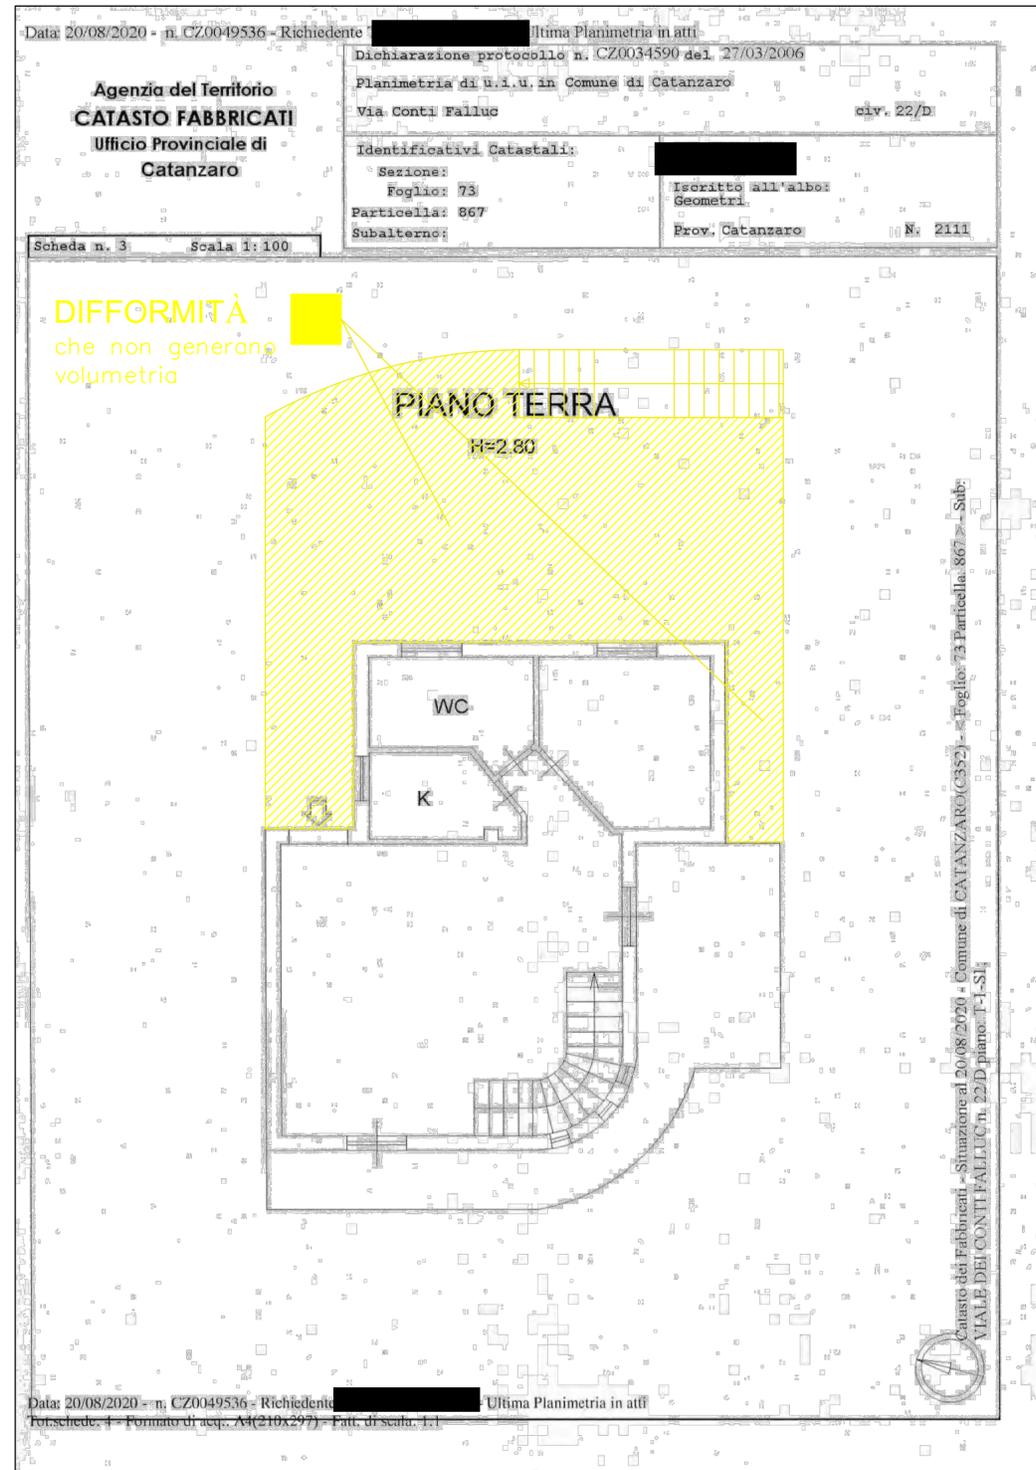

PIANO TERRA
H=2.75

