[redacted]

Piano S1

Foglio 2 particella 219 sub 101

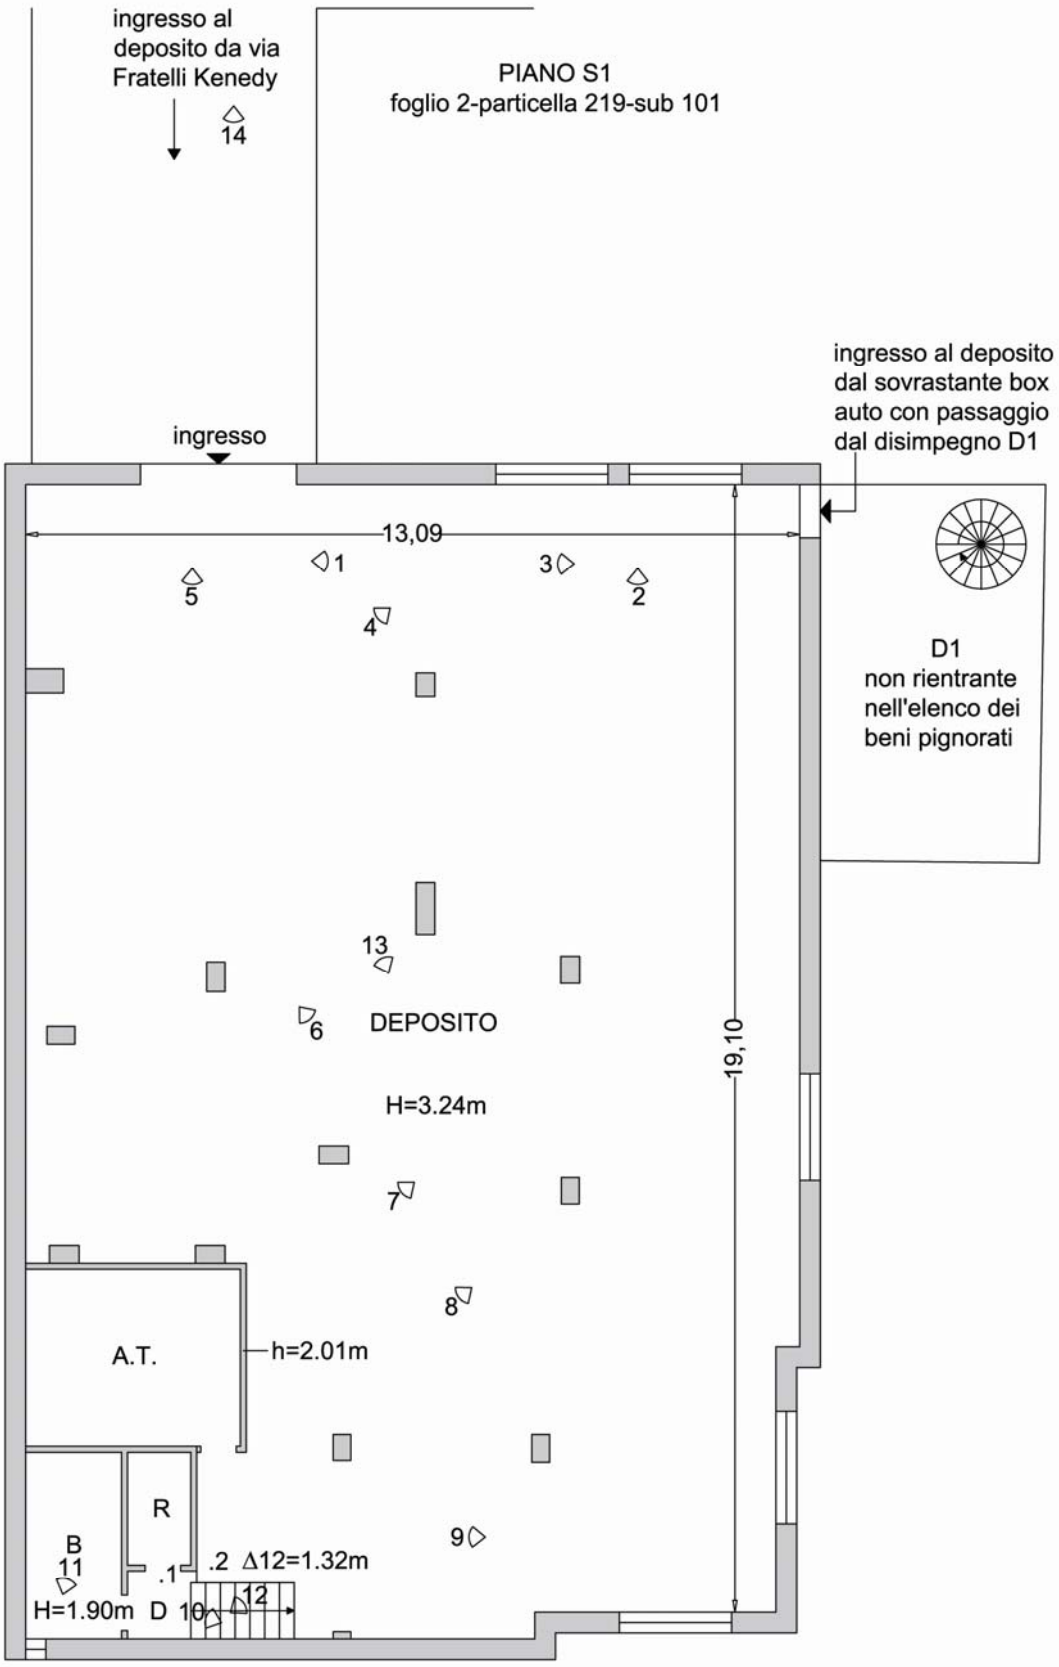

VIA LEONARDO DA VINCI