


VISTA ORTOFOTO

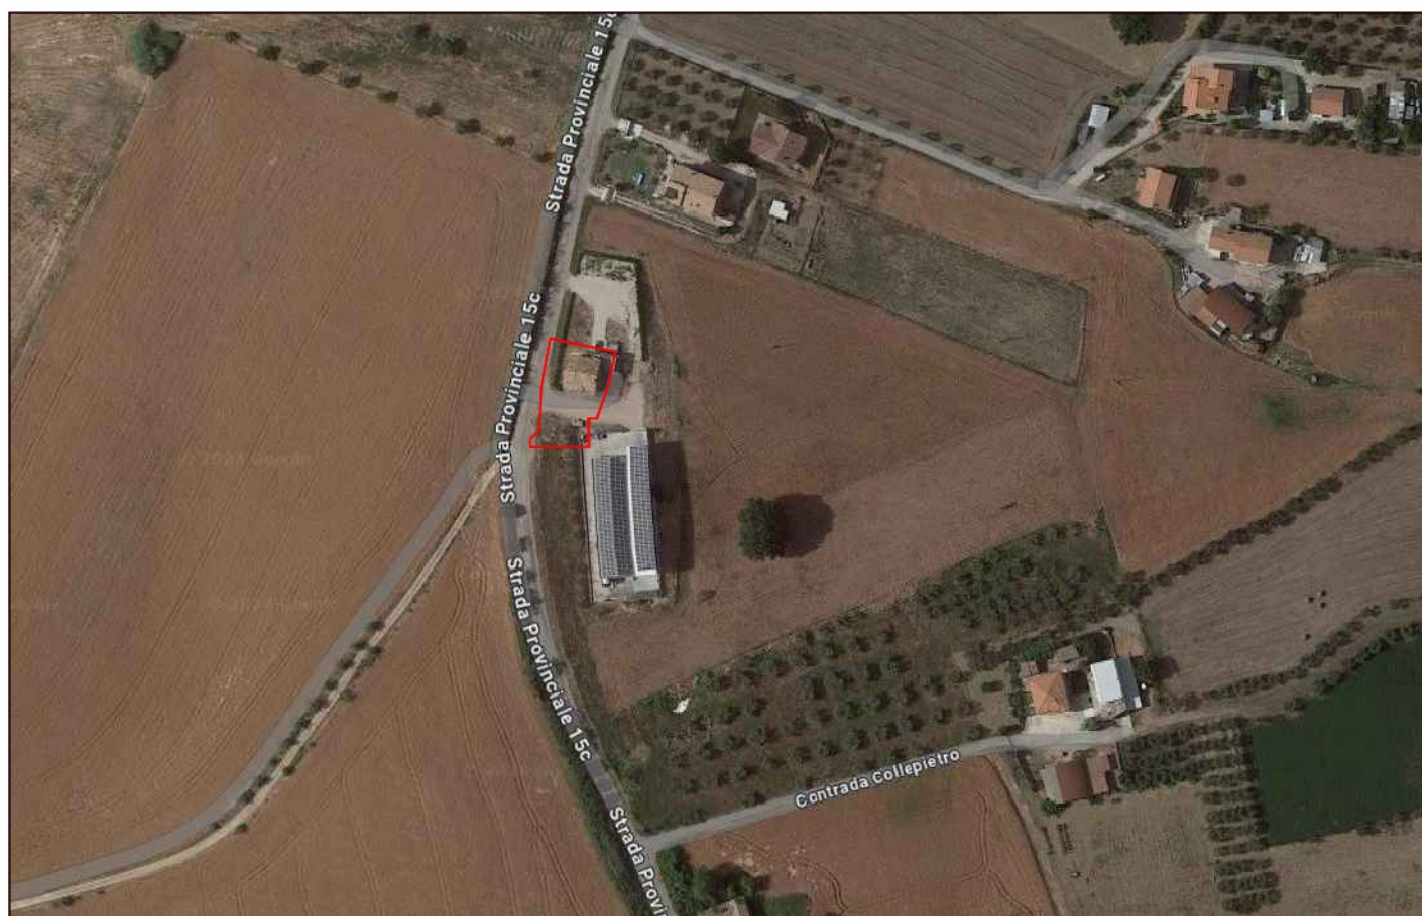

TRIBUNALE DI TERAMO


Esecuzione Immobiliare n.23/2023 R.G.E.

LOTTO 1

INQUADRAMENTO TERRITORIALE

Il Tecnico
(Geom. Francesco Gatti)

STRALCIO STRADARIO

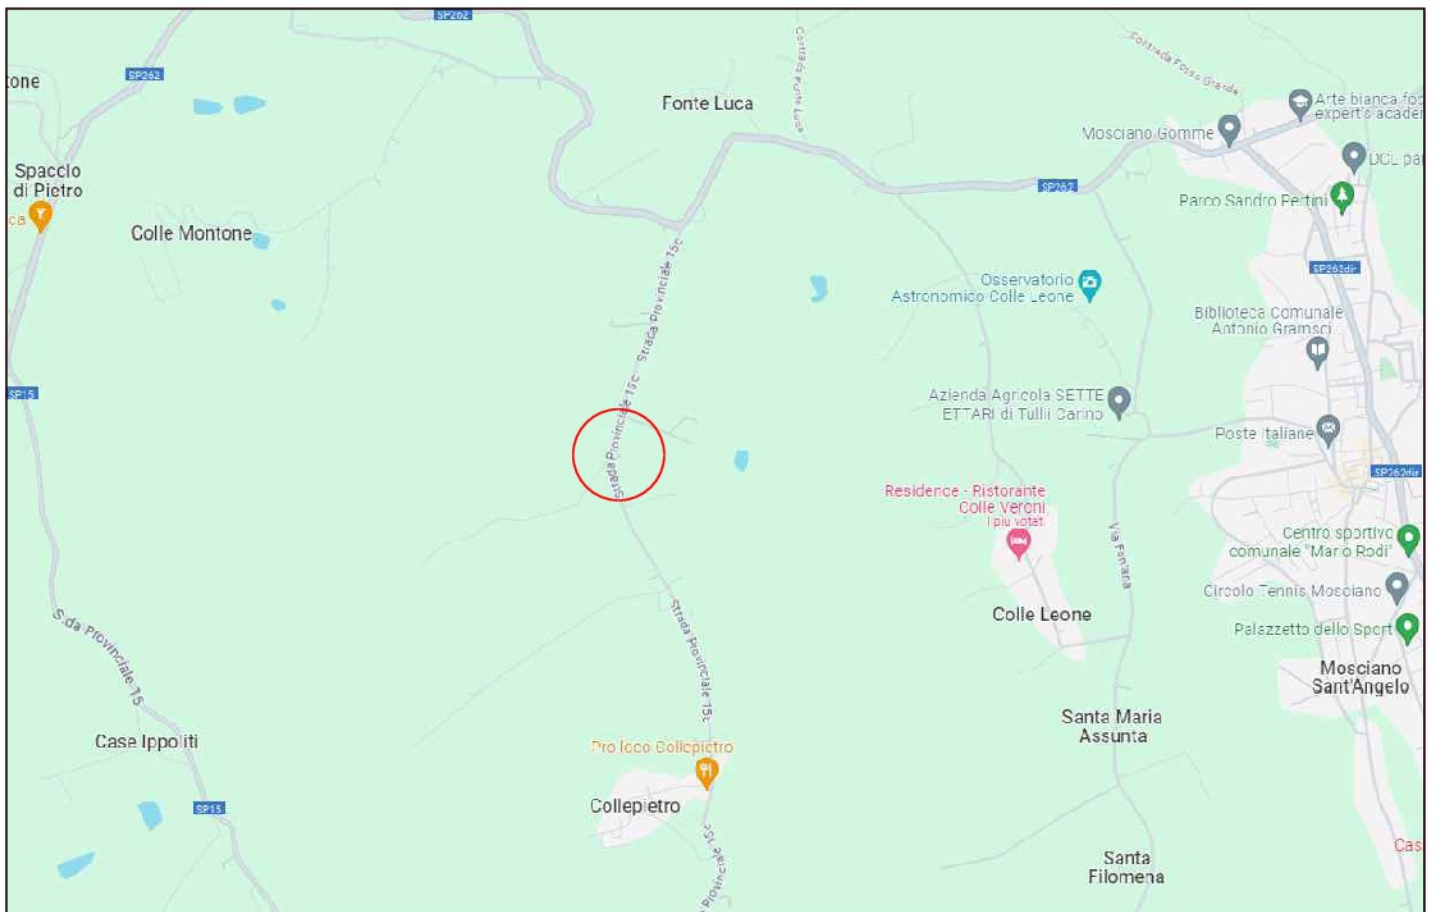

TRIBUNALE DI TERAMO

Esecuzione Immobiliare n.23/2023 R.G.E.


LOTTO 1

INQUADRAMENTO TERRITORIALE

Il Tecnico
(Geom. Francesco Gatti)

STRALCIO PLANIMETRIA CATASTALE

Foglio 17 Particella 562

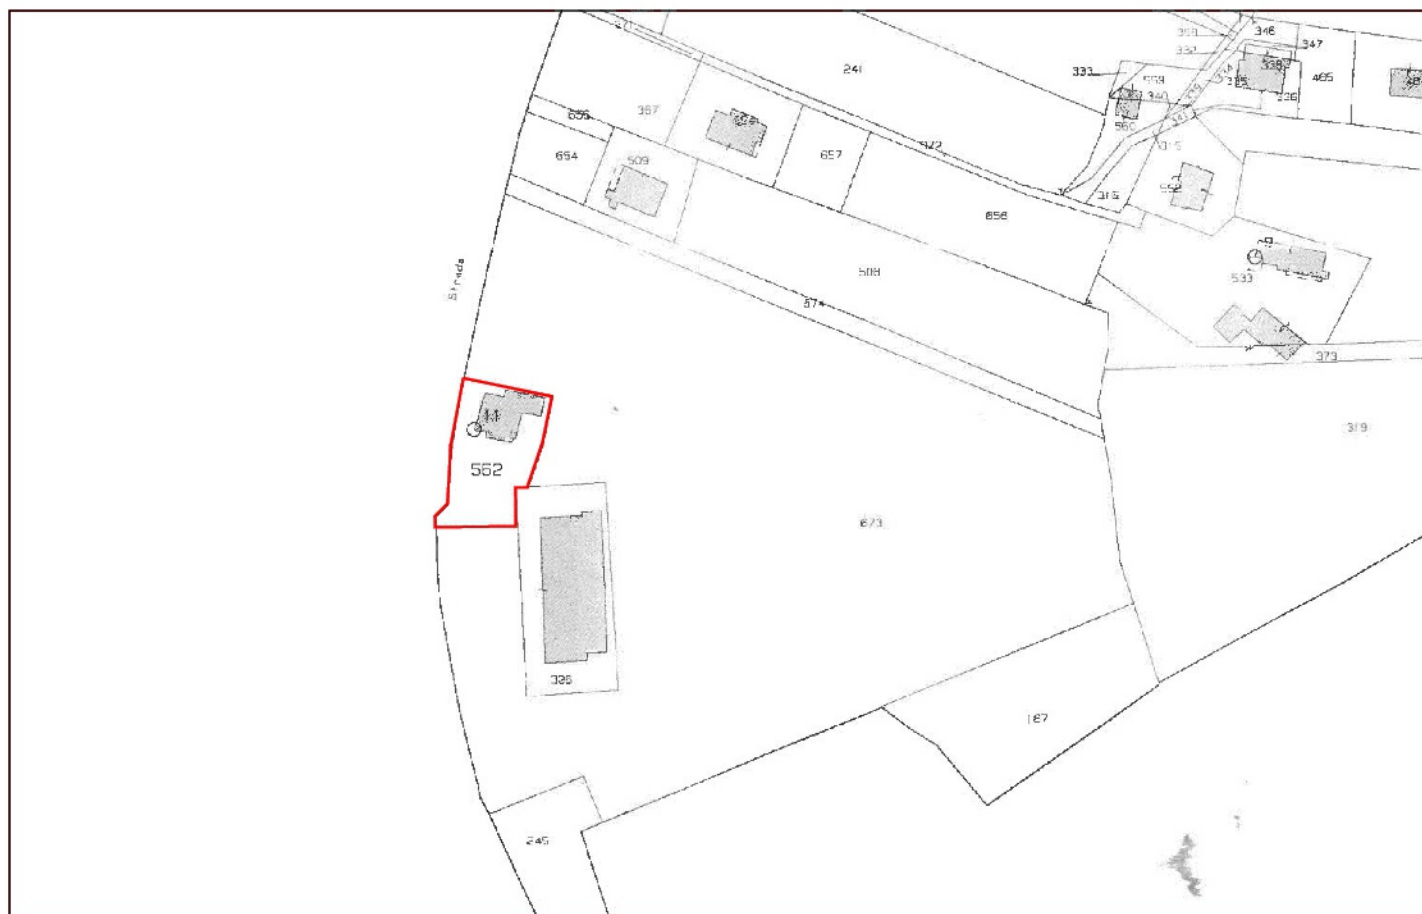

TRIBUNALE DI TERAMO

Esecuzione Immobiliare n.23/2023 R.G.E.


LOTTO 1

INQUADRAMENTO TERRITORIALE

Il Tecnico
(Geom. Francesco Gatti)

STRALCIO P.R.G.

Foglio 17 Particella 562

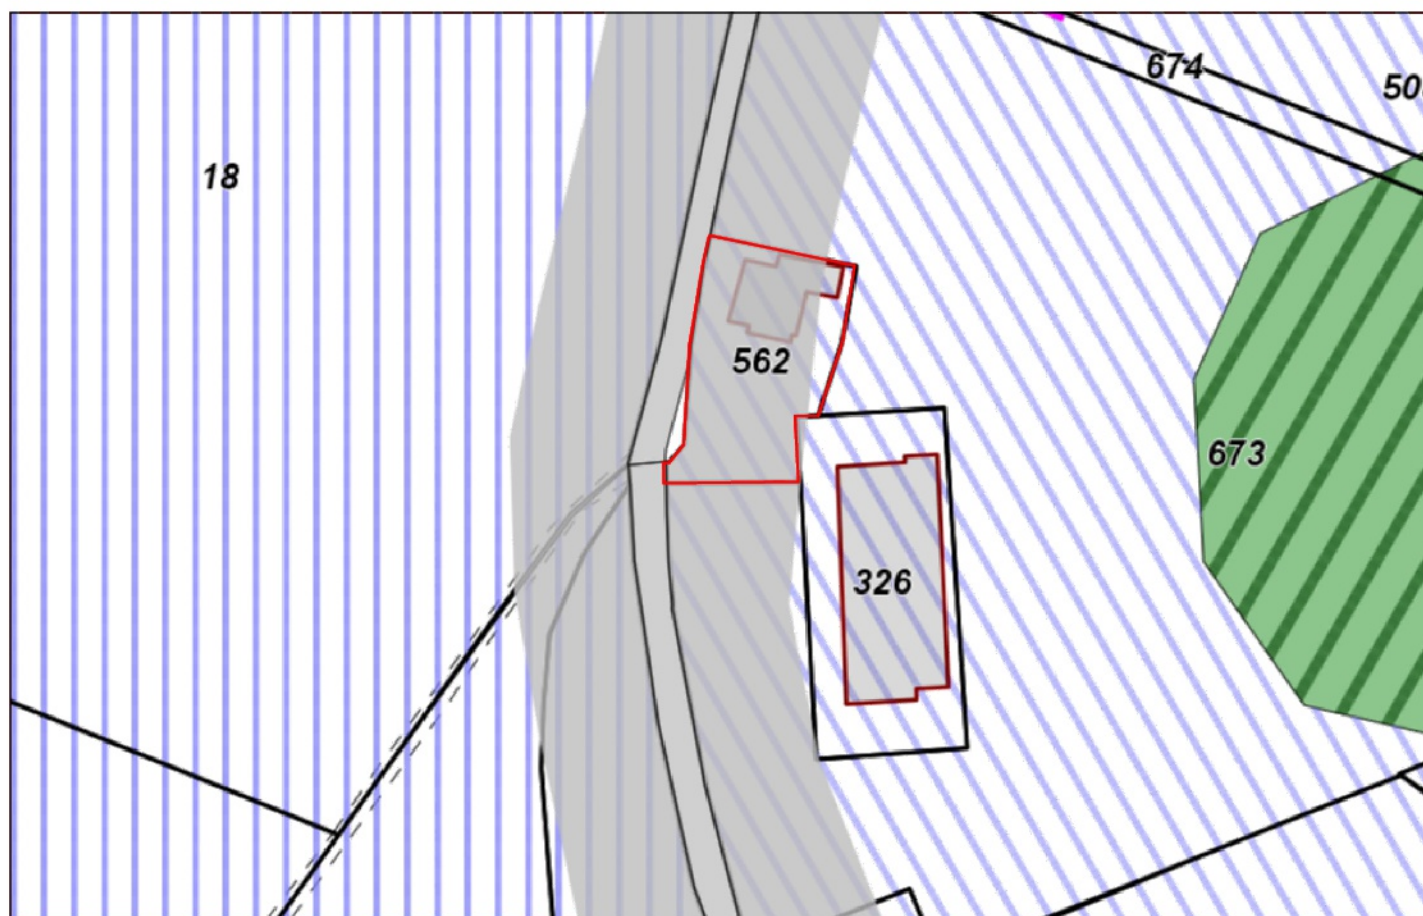

TRIBUNALE DI TERAMO

Esecuzione Immobiliare n.23/2023 R.G.E.

LOTTO 1

INQUADRAMENTO TERRITORIALE

Il Tecnico
(Geom. Francesco Gatti)