


PLANIMETRIA GENERALE

Rapp. Grafica 1:150

LEGENDA:

- CONFINE CATASTALE PROPRIETÀ'
- RECINZIONE
- ▨ FABBRICATO
- POSTO AUTO

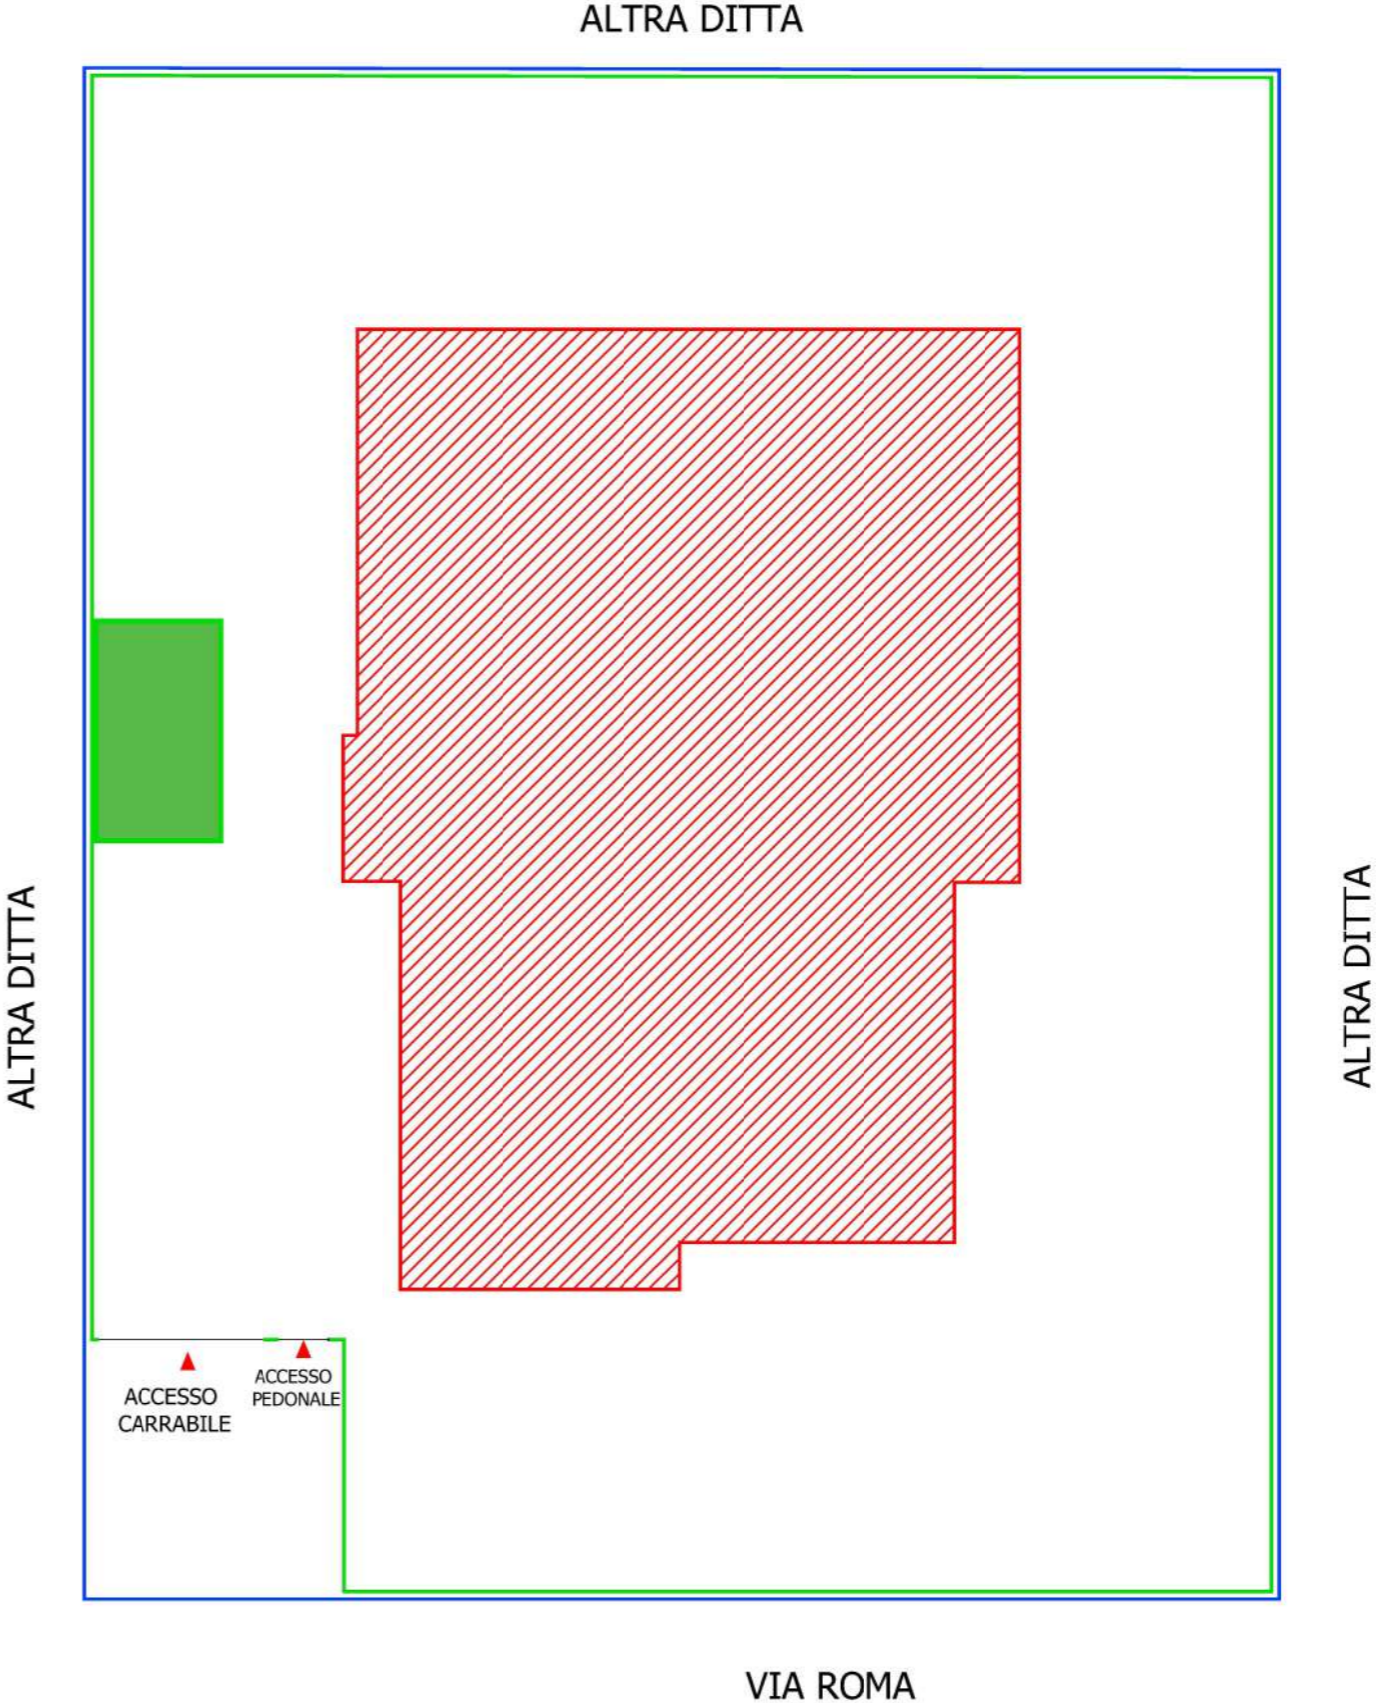

STATO DI FATTO RILEVATO IN SITO

Rapp. Grafica 1:100

PIANTA PIANO SECONDO (SOTTOTETTO)

