

MODULARIO
F. rig. rend. 497




MINISTERO DELLE FINANZE
DIREZIONE GENERALE DEL CATASTO E DEI SS.TT.EE.
CATASTO EDILIZIO URBANO (RDL 13-4-1939, n. 652)

MOD. BN (CEU)

LIRE
250

Planimetria di u.i.u. in Comune di MASER via MAROSTICANA civ. 32

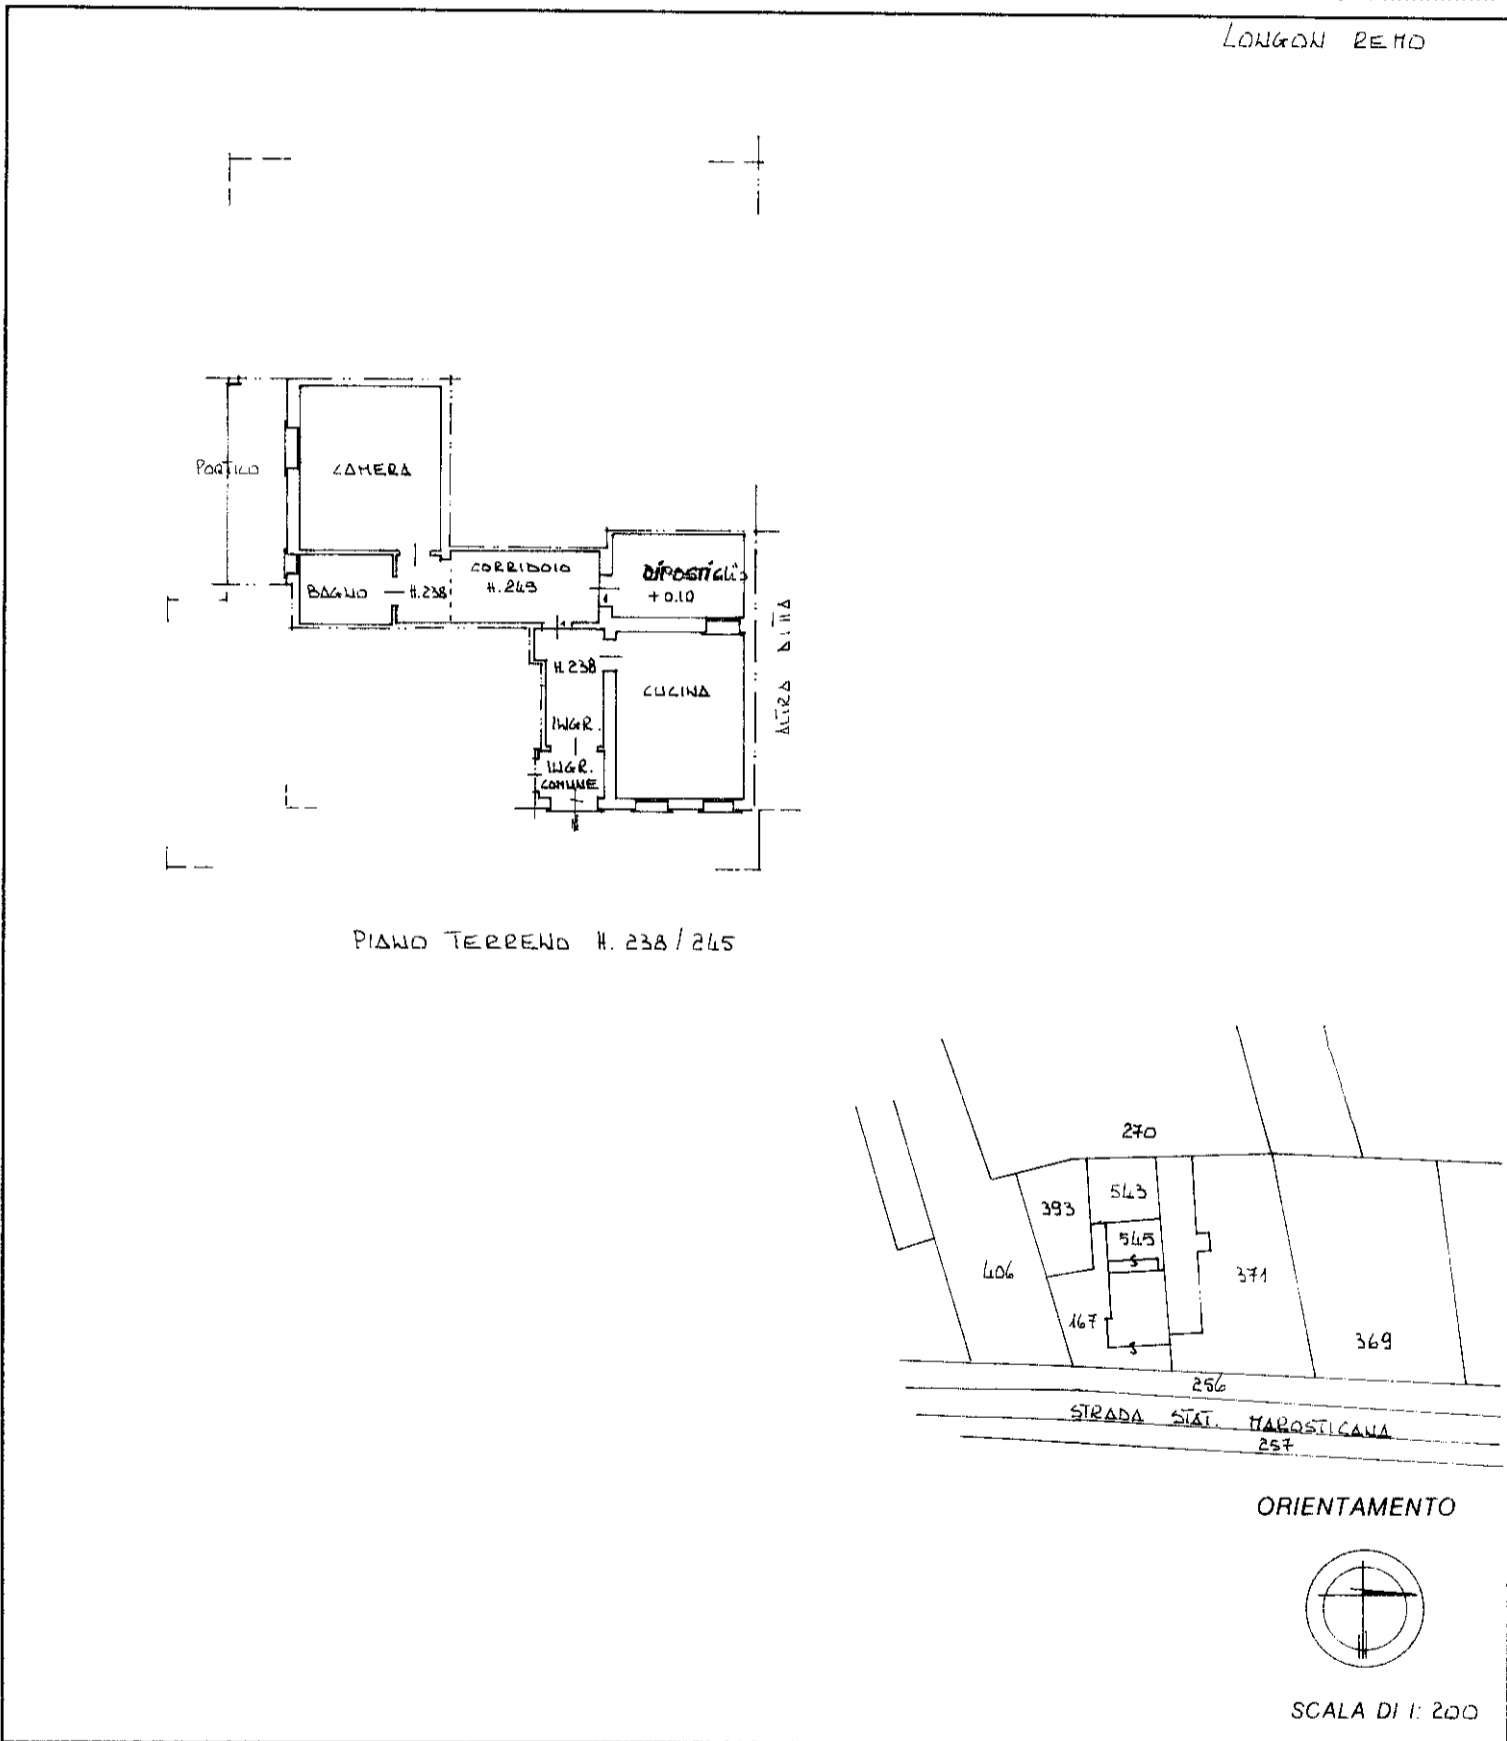

Roma - Istituto Poligrafico e Zecca dello Stato - P.V.

Dichiarazione di N.C. <input type="checkbox"/>	Denuncia di variazione <input checked="" type="checkbox"/>	Identificativi catastali F. <u>B/6</u> n. <u>167</u> sub. <u>7</u>	Compilata dal <u>BRUNETTO SERGIO</u> (Titolo, cognome e nome) Iscritto all'albo dei <u>GEOMETRI</u> della provincia di <u>TREVISO</u> n. <u>944</u> data <u>30.3.1992</u> Firma <u>[Signature]</u>	RISERVATO ALL'UFFICIO <u>[Signature]</u>
--	--	--	--	---