


STATO RILEVATO Marzo 2019
Planimetria Interrato H 230 H180
fuori scala

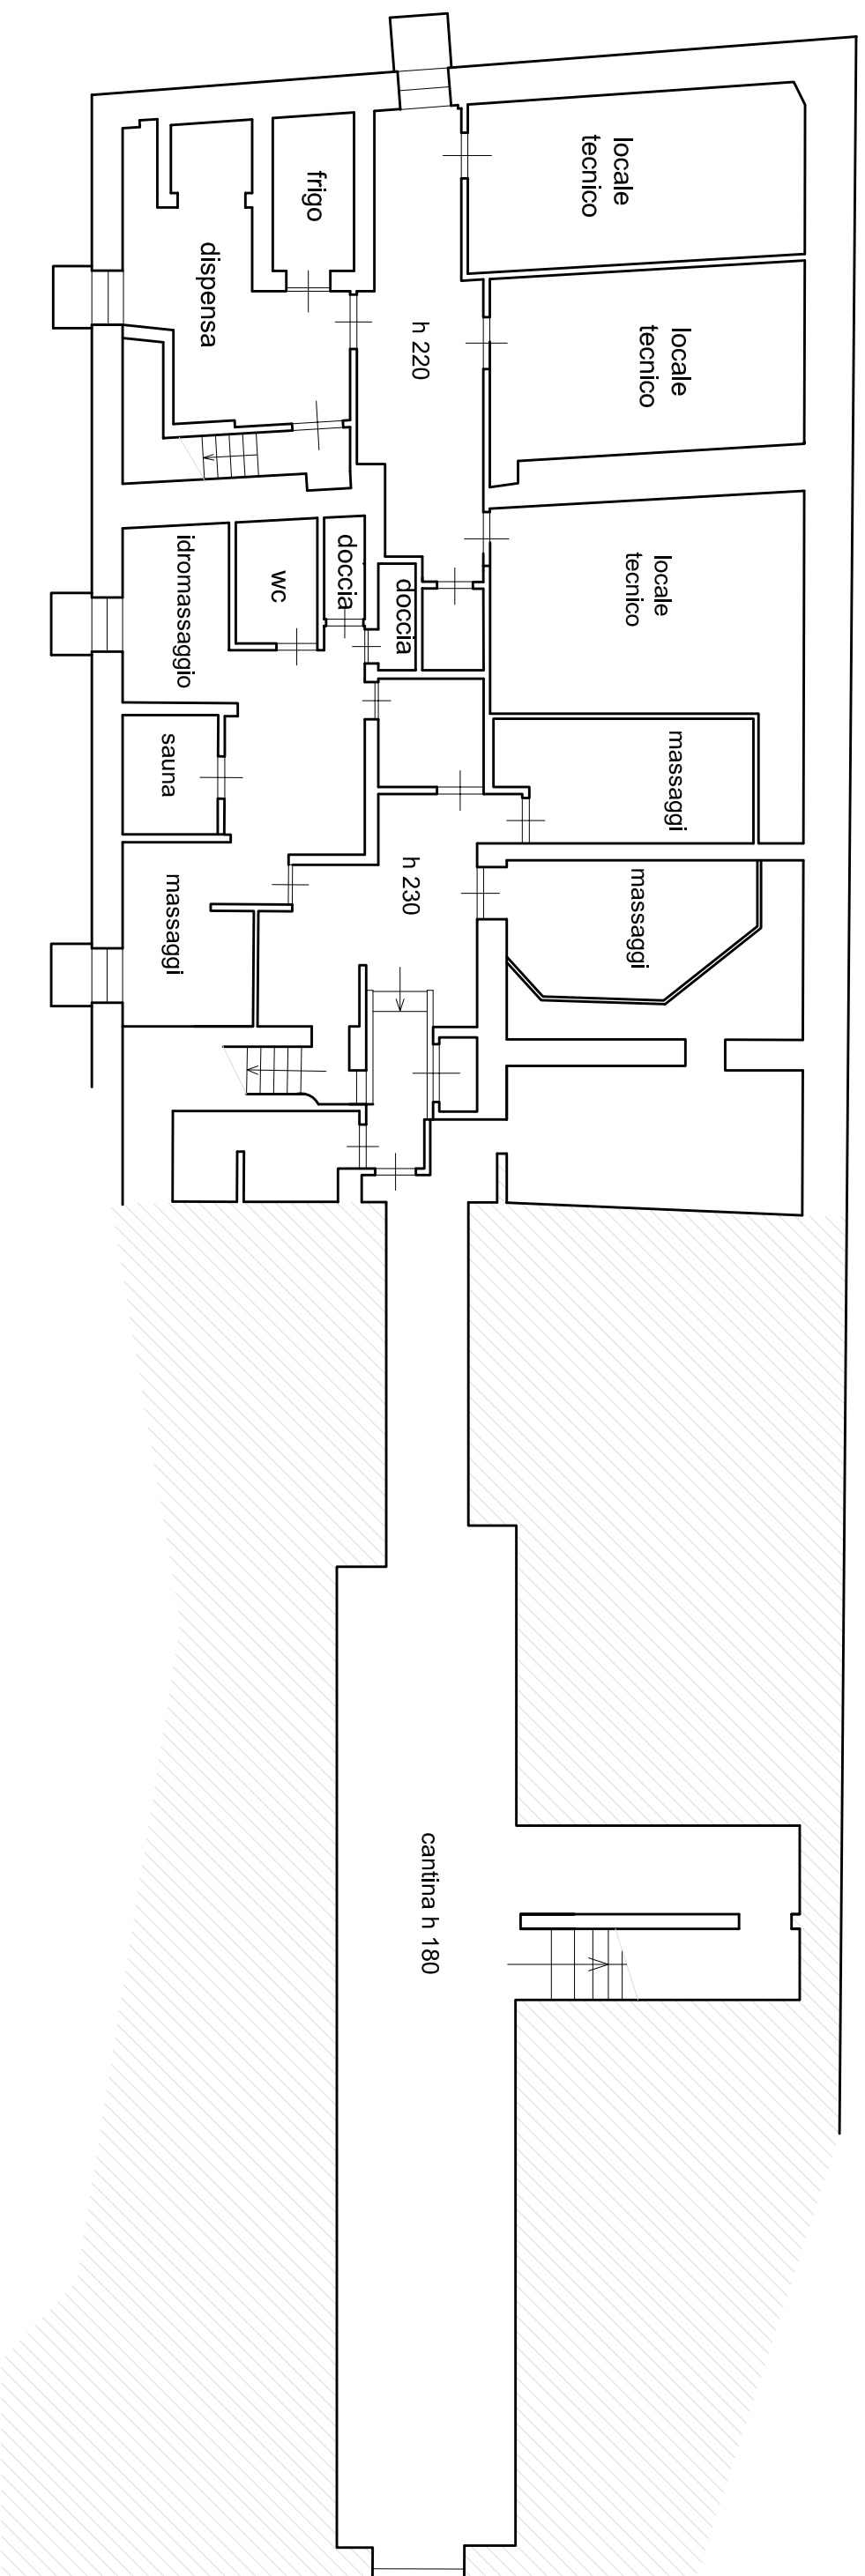

Oggetto: Esecuzione n 290/2013
LOTTO 1

TAVOLA UNICA