


STATO RILEVATO Marzo 2019
Planimetria Piano Terra
fuori scala

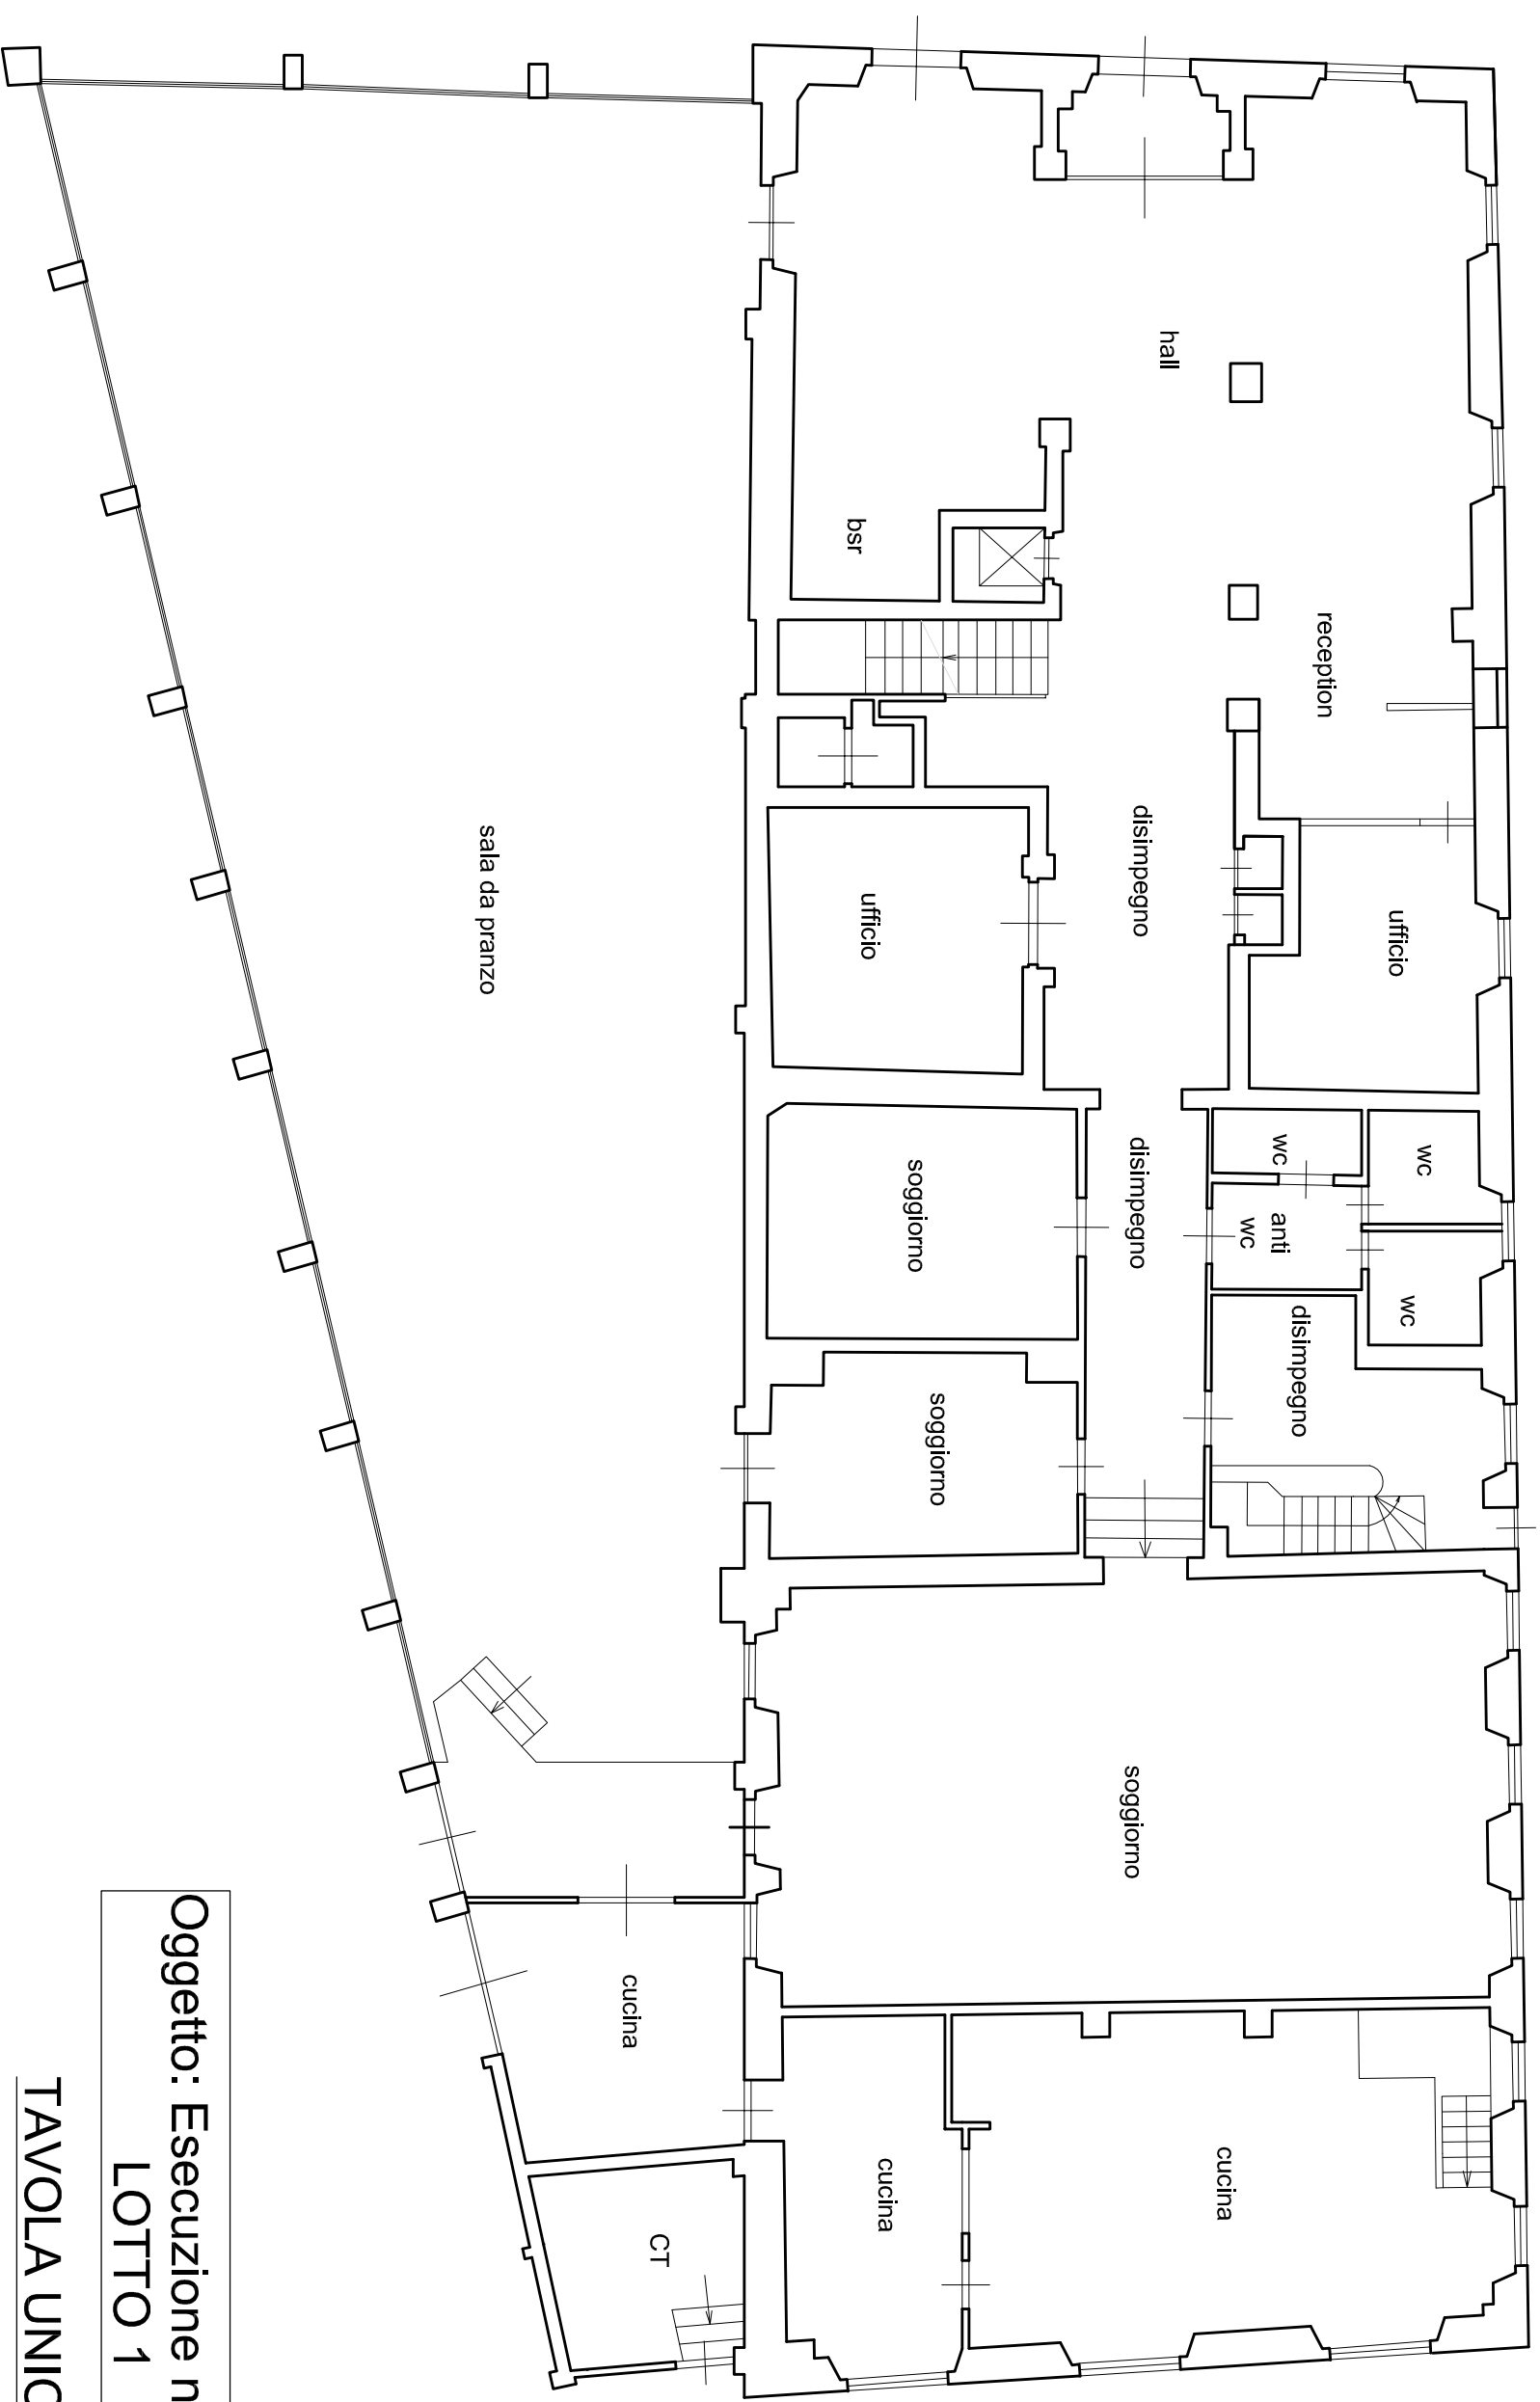

Oggetto: Esecuzione n 290/2013
LOTTO 1

TAVOLA UNICA