


STATO RILEVATO Marzo 2019  
Planimetria Piano Soffitta  
fuori scala

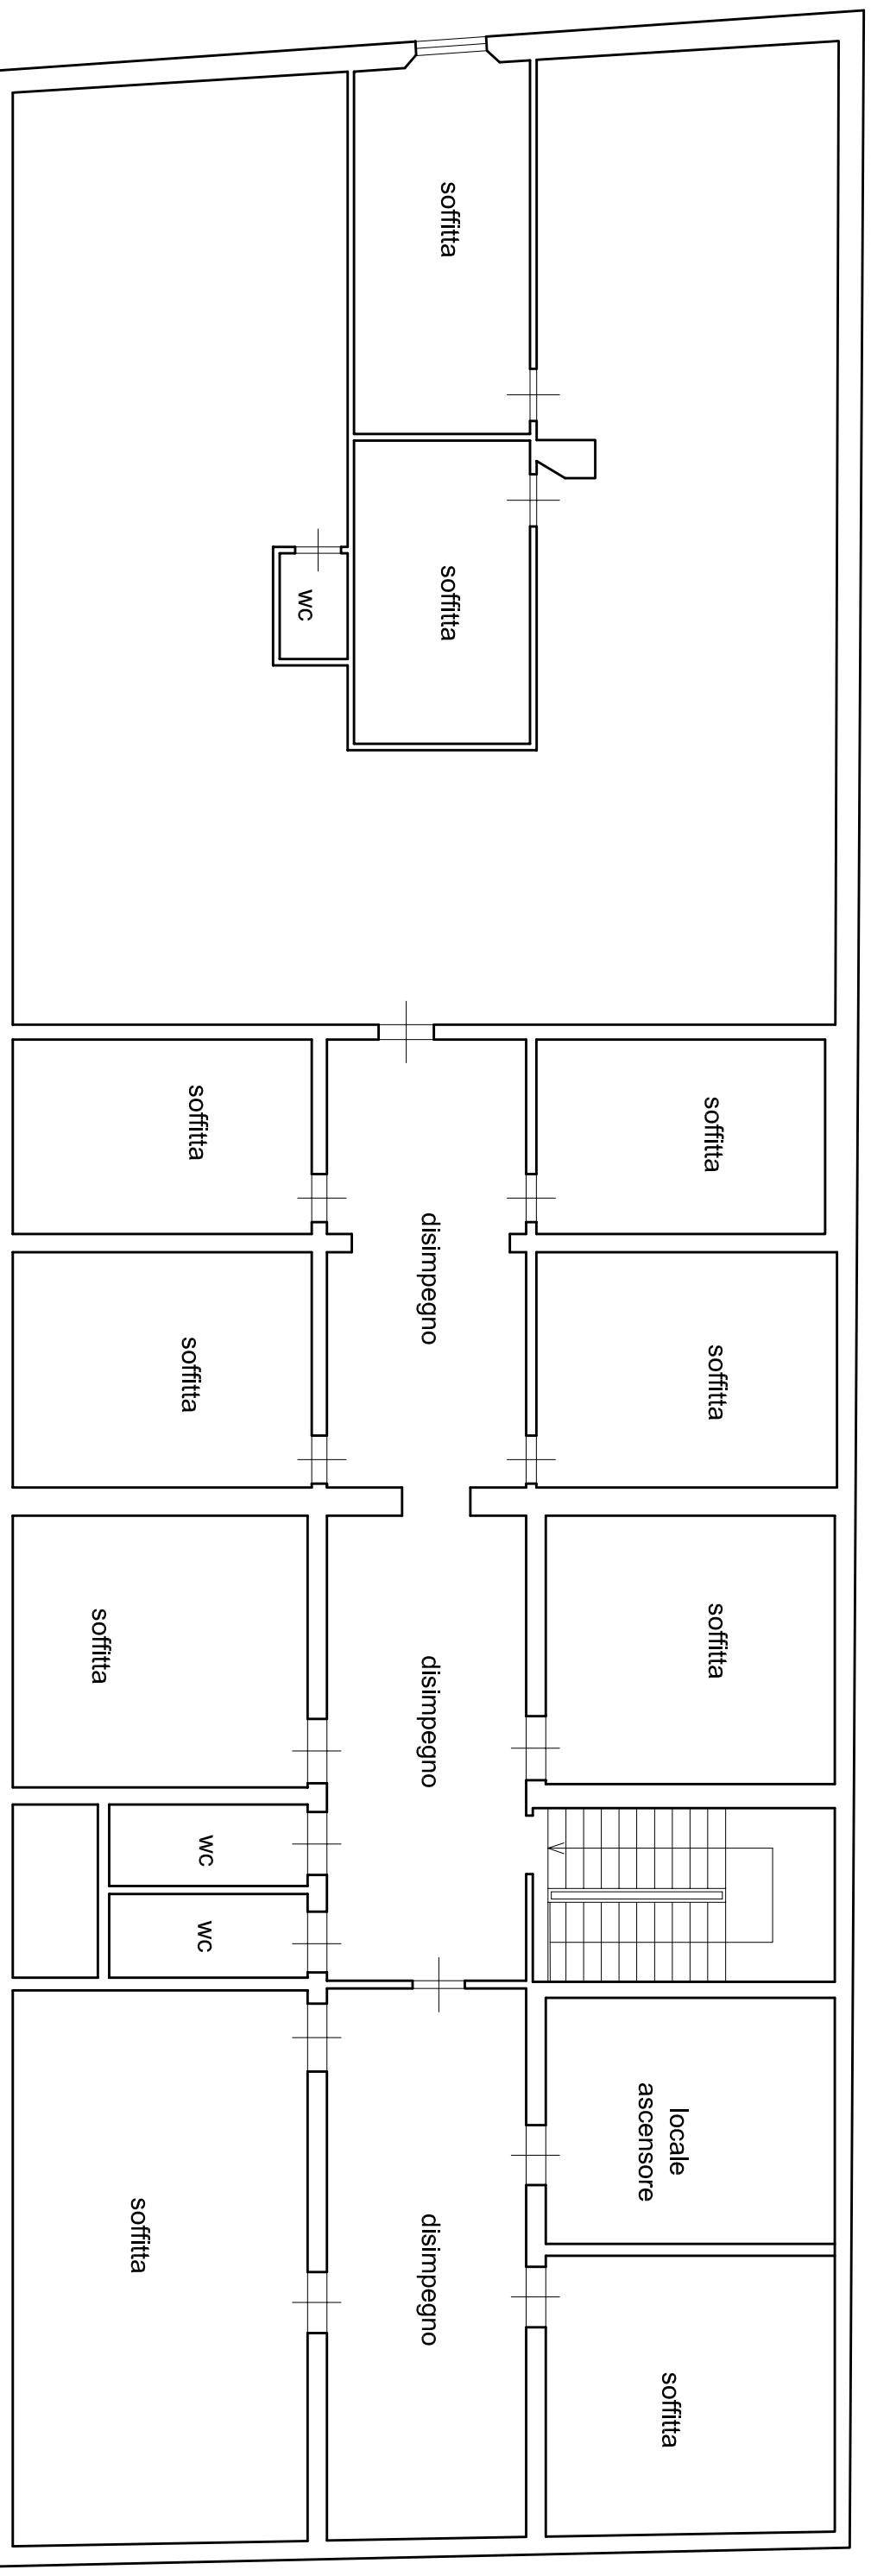

Oggetto: Esecuzione n 290/2013  
LOTTO 1

TAVOLA UNICA