
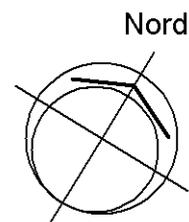
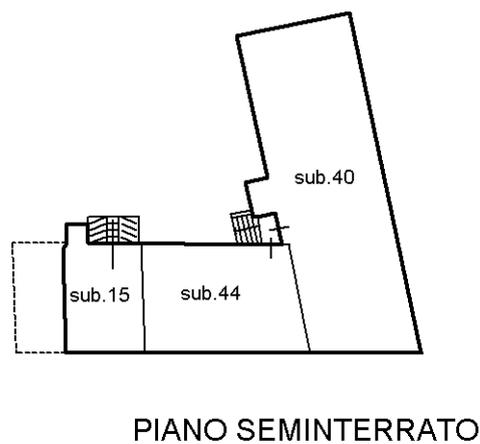
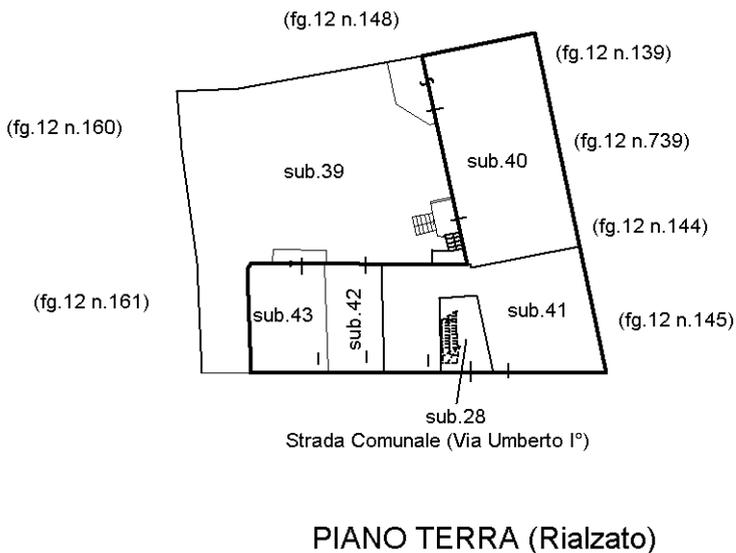
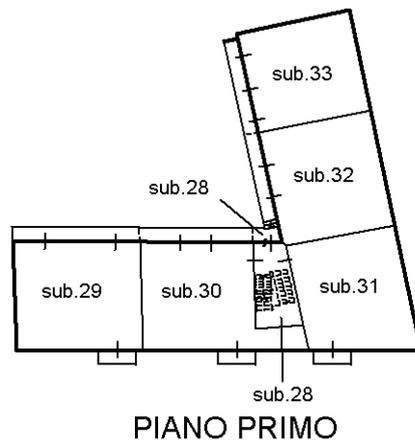


**Agenzia delle Entrate
CATASTO FABBRICATI
Ufficio Provinciale di
Alessandria**

ELABORATO PLANIMETRICO	
Compilato da:	Iura Sergio
Iscritto all'albo:	Geometri
Prov. Casale Monferrato	N. 00517

Comune di Murisengo	Protocollo n. AL0059882 del 22/05/2017
Sezione: Foglio: 12 Particella: 146	Tipo Mappale n. del
Dimostrazione grafica dei subalterni	
Scala 1 : 500	

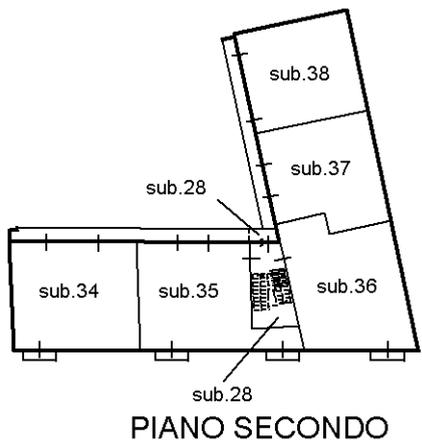

Ultima planimetria in atti