



LEGENDA

- VOLUMI DA DEMOLIRE
- SUPERFICI DA DEMOLIRE
- GIARDINO CONDOMINIALE
- SUPERFICI DA RIPRISTINARE PER CONFORMITA' URBANISTICA


ALL. 2

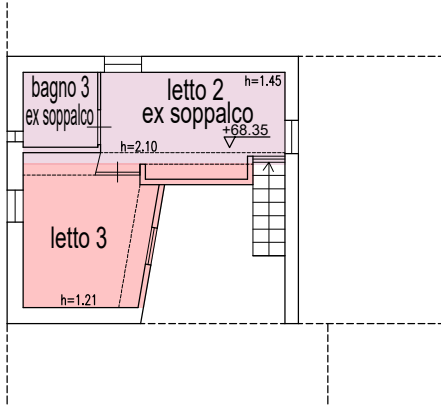


PIANTA PIANO SOPPALCO

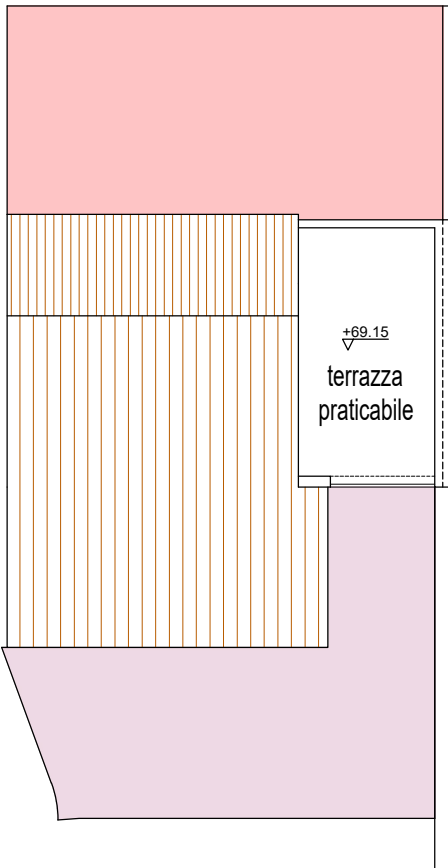

PIANTA COPERTURA

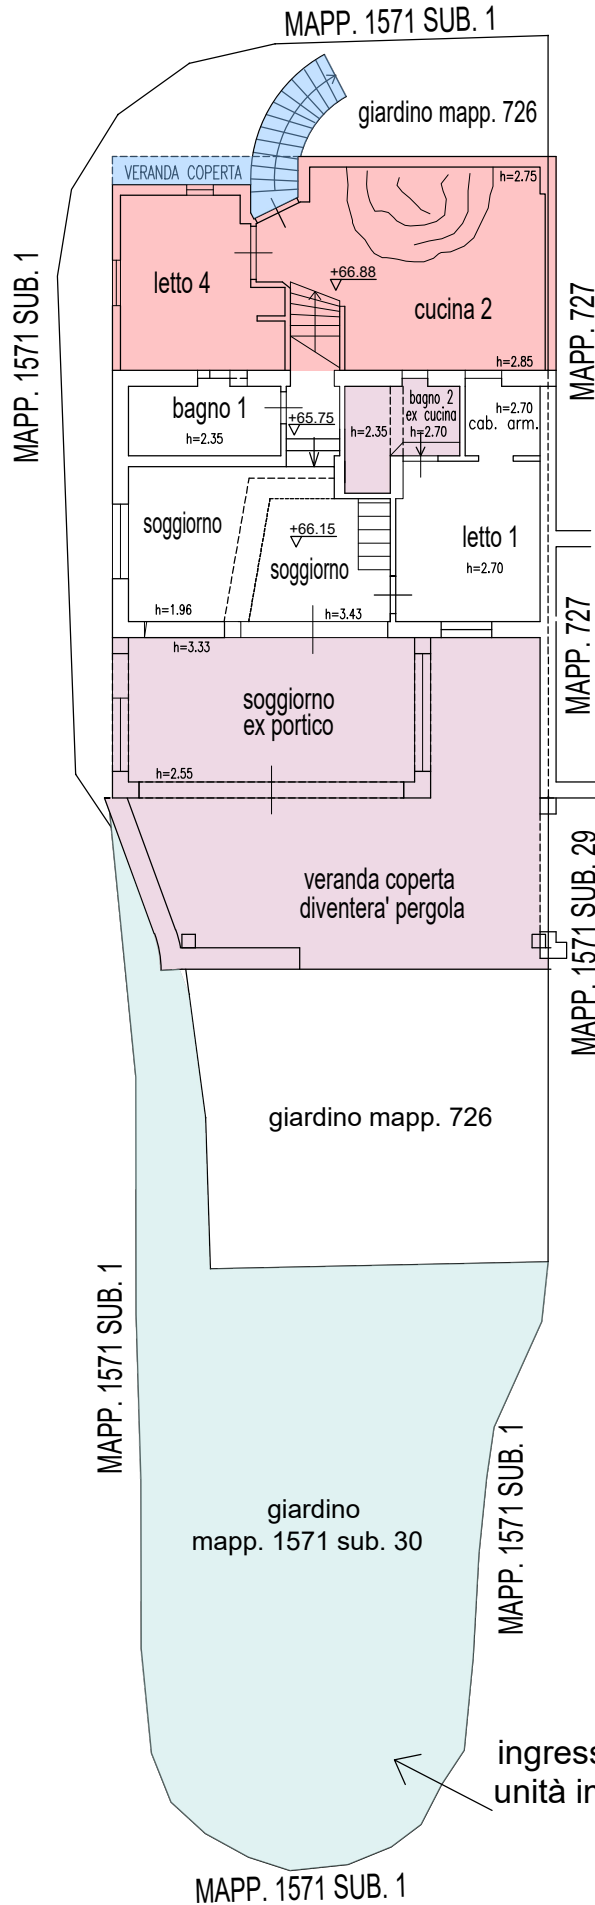

PIANTA PIANO TERRA

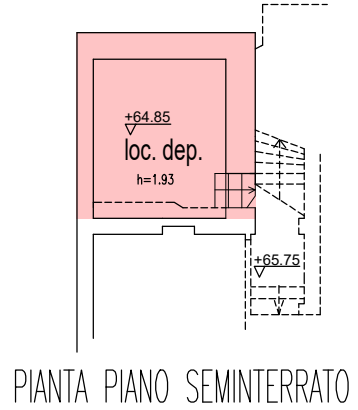

PIANTA PIANO SEMINTERRATO

