PIANTA PIANO SOTTOTETTO

Progetto

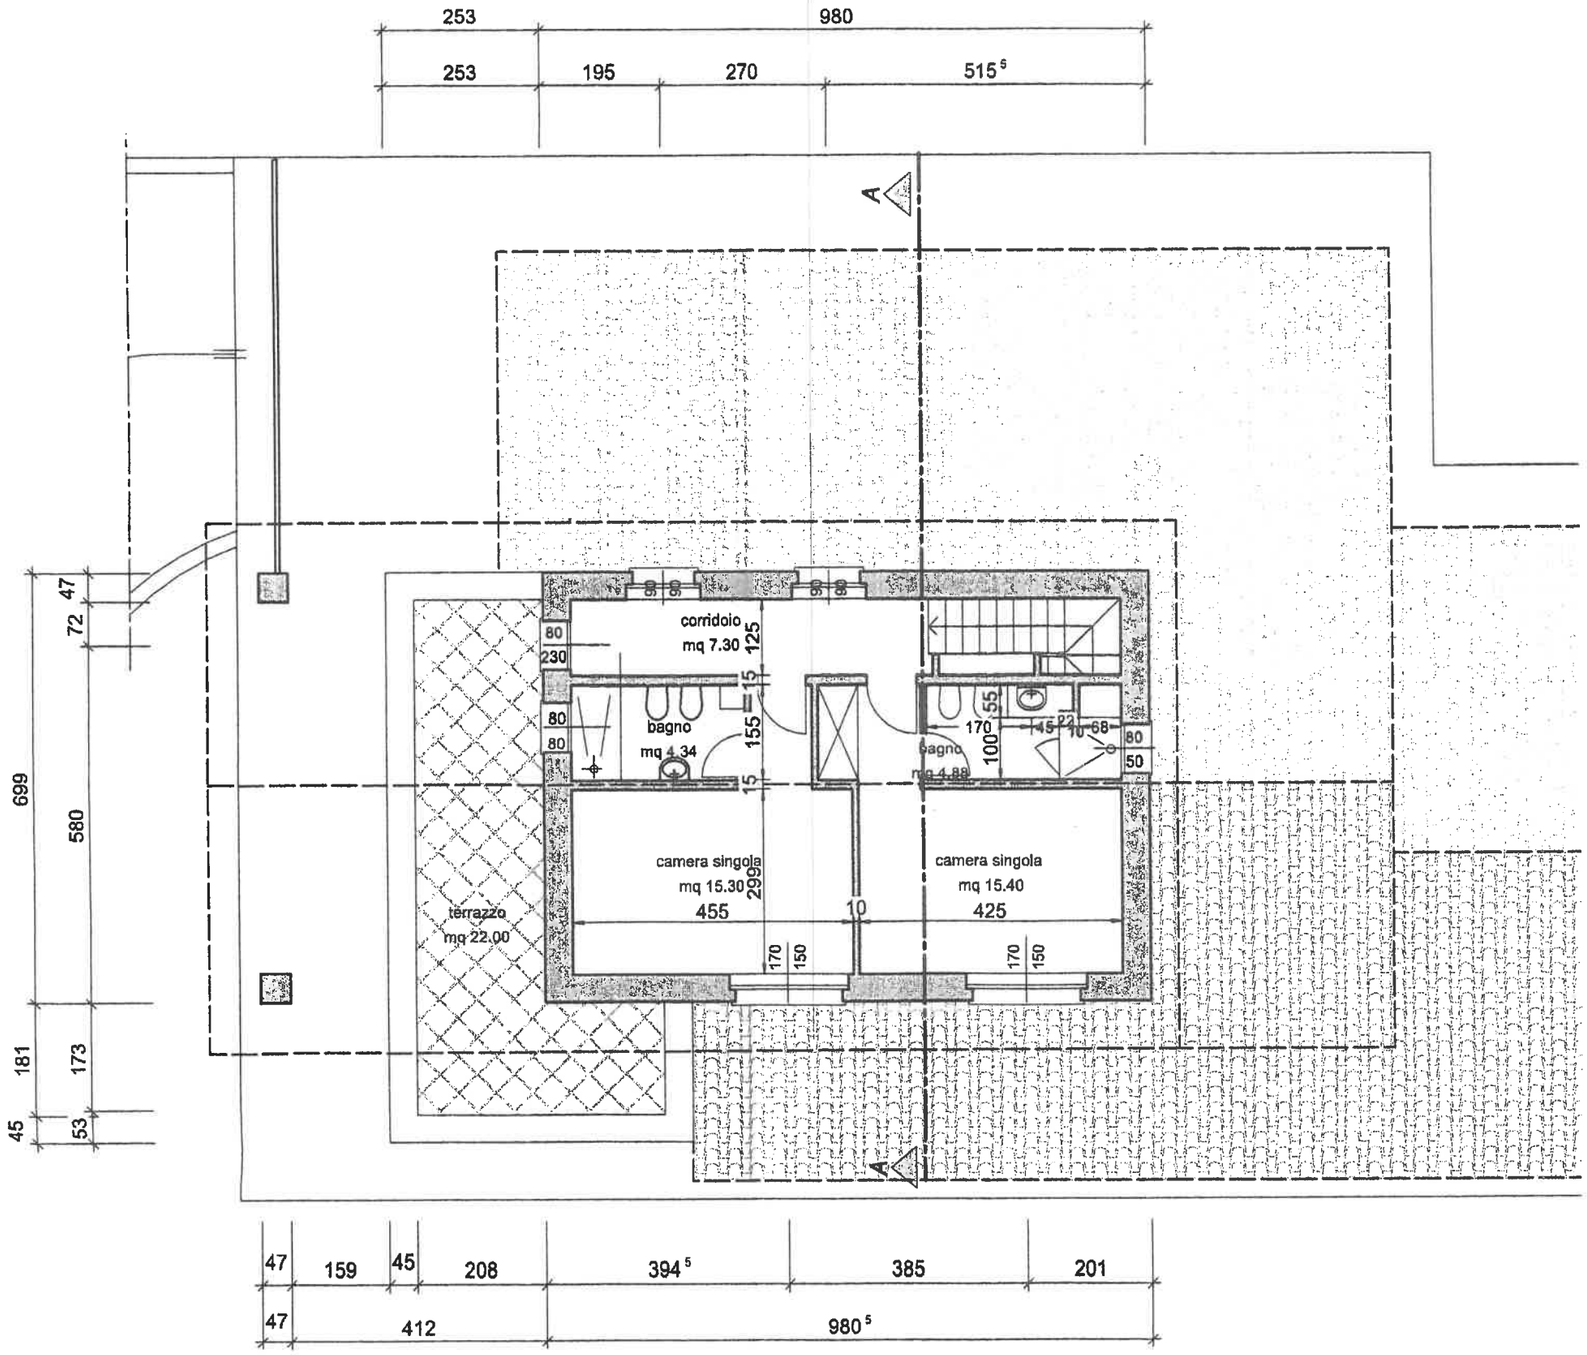

PROSPETTO NORD

Progetto

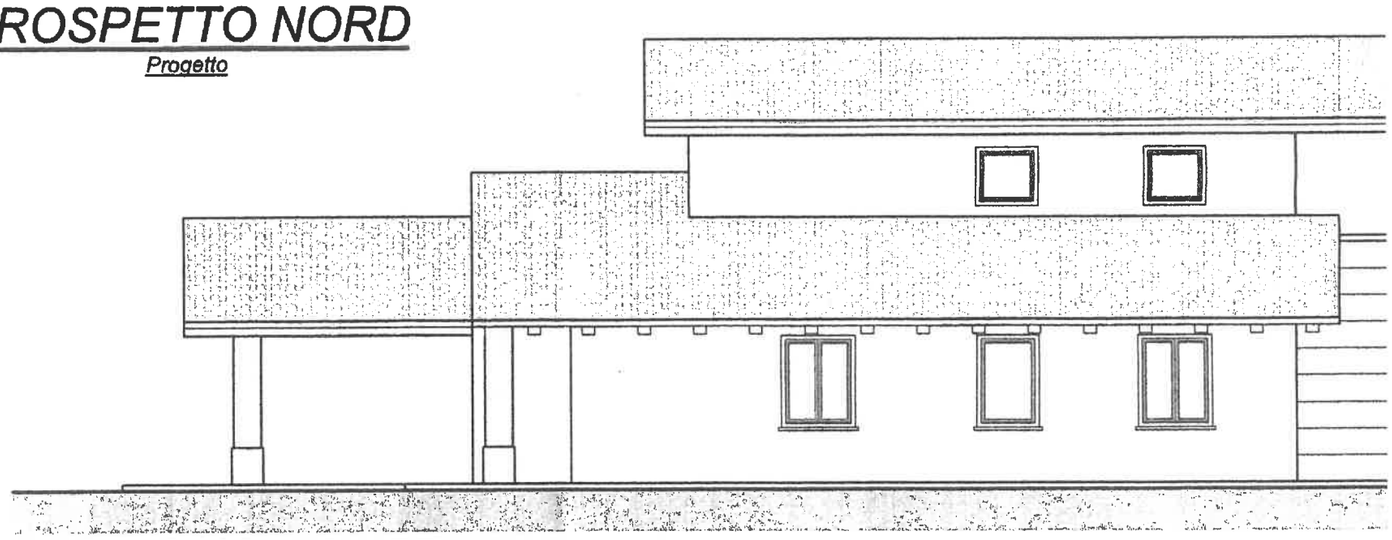

PIANTA COPERTURE
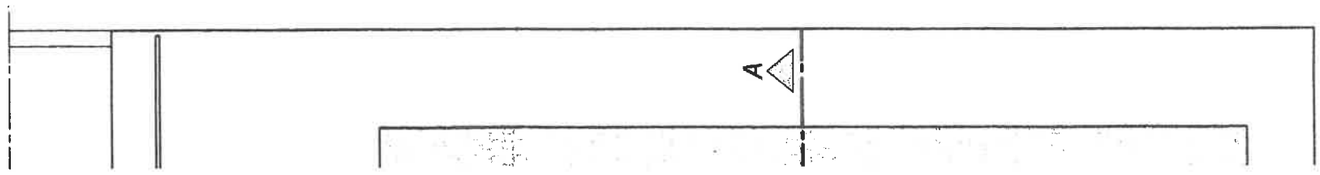
Progetto