

u B u

Agenzia delle Entrate
CATASTO FABBRICATI
Ufficio Provinciale di
Chieti


ELABORATO PLANIMETRICO
Compilato da:
Di Francesco Silvia
Iscritto all'albo:
Architetti
Prov. Pescara N. 2063

Comune di San Giovanni Teatino
Sezione: Foglio: 13 Particella: 869


Protocollo n. CH0077672 del 09/08/2018
Tipo Mappale n. del

Dimostrazione grafica dei subalterni Scala 1 : 500

PIANO TERRA

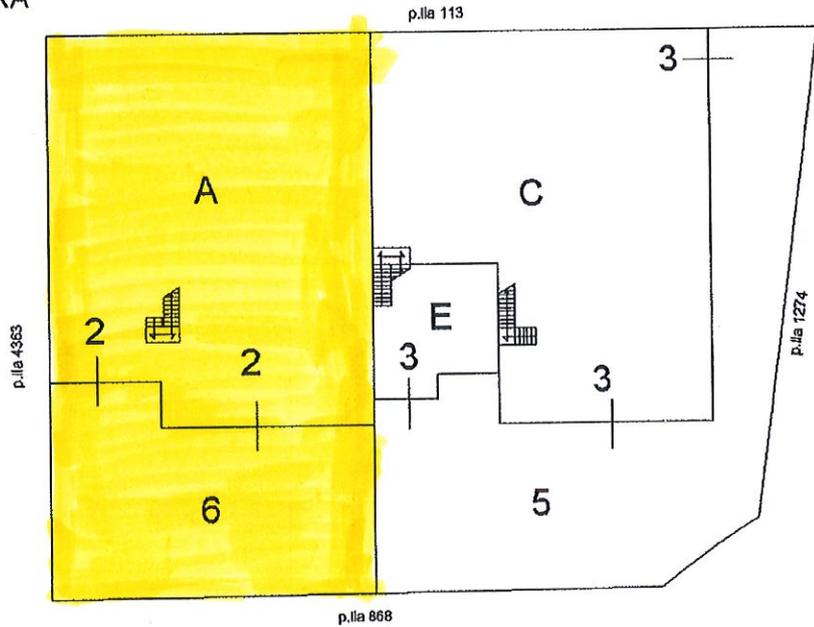

PIANO PRIMO

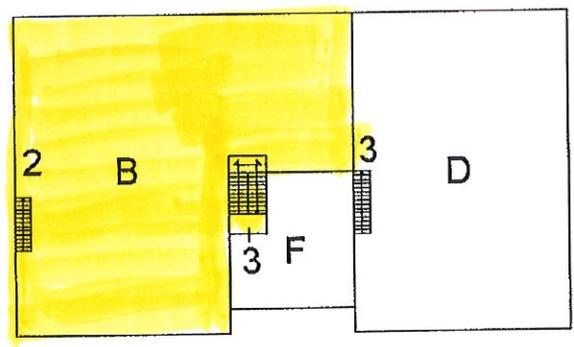


ELENCO CORPI SUB. 2

- A Produzione
- B Produzione


ELENCO CORPI SUB. 3

- C Produzione
- D Produzione
- E Spogliatoi-Mensa
- F Uffici
- G Alloggio custode

PIANO SECONDO

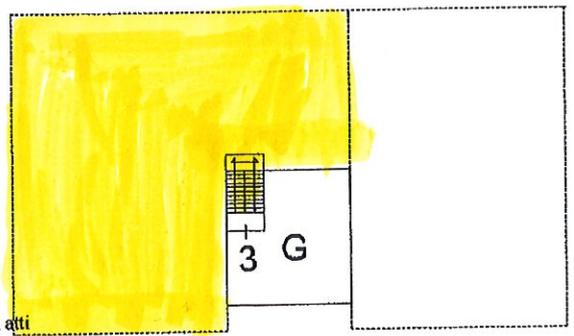

Ultima planimetria in atti

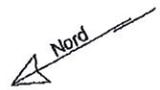

Elaborato Planimetrico - Catasto dei Fabbricati - Situazione al 19/04/2023 - Comune di SAN GIOVANNI TEATINO(D690) - < Foglio 13 Particella 869 >