



Agenzia delle Entrate
CATASTO FABBRICATI
Ufficio provinciale di Catania

ELABORATO PLANIMETRICO	Compilato da: Petta Claudio	Iscritto all'albo: Dottori Agronomi E Forestali Prov. Catania	N. 879
Comune di Caltagirone	Sezione: Foglio: 109	Particella: 1635	del 18/08/2023
Dimostrazione grafica dei subalterni		Tipo Mappale n. 108789 del 16/08/2023	Scala 1 : 500

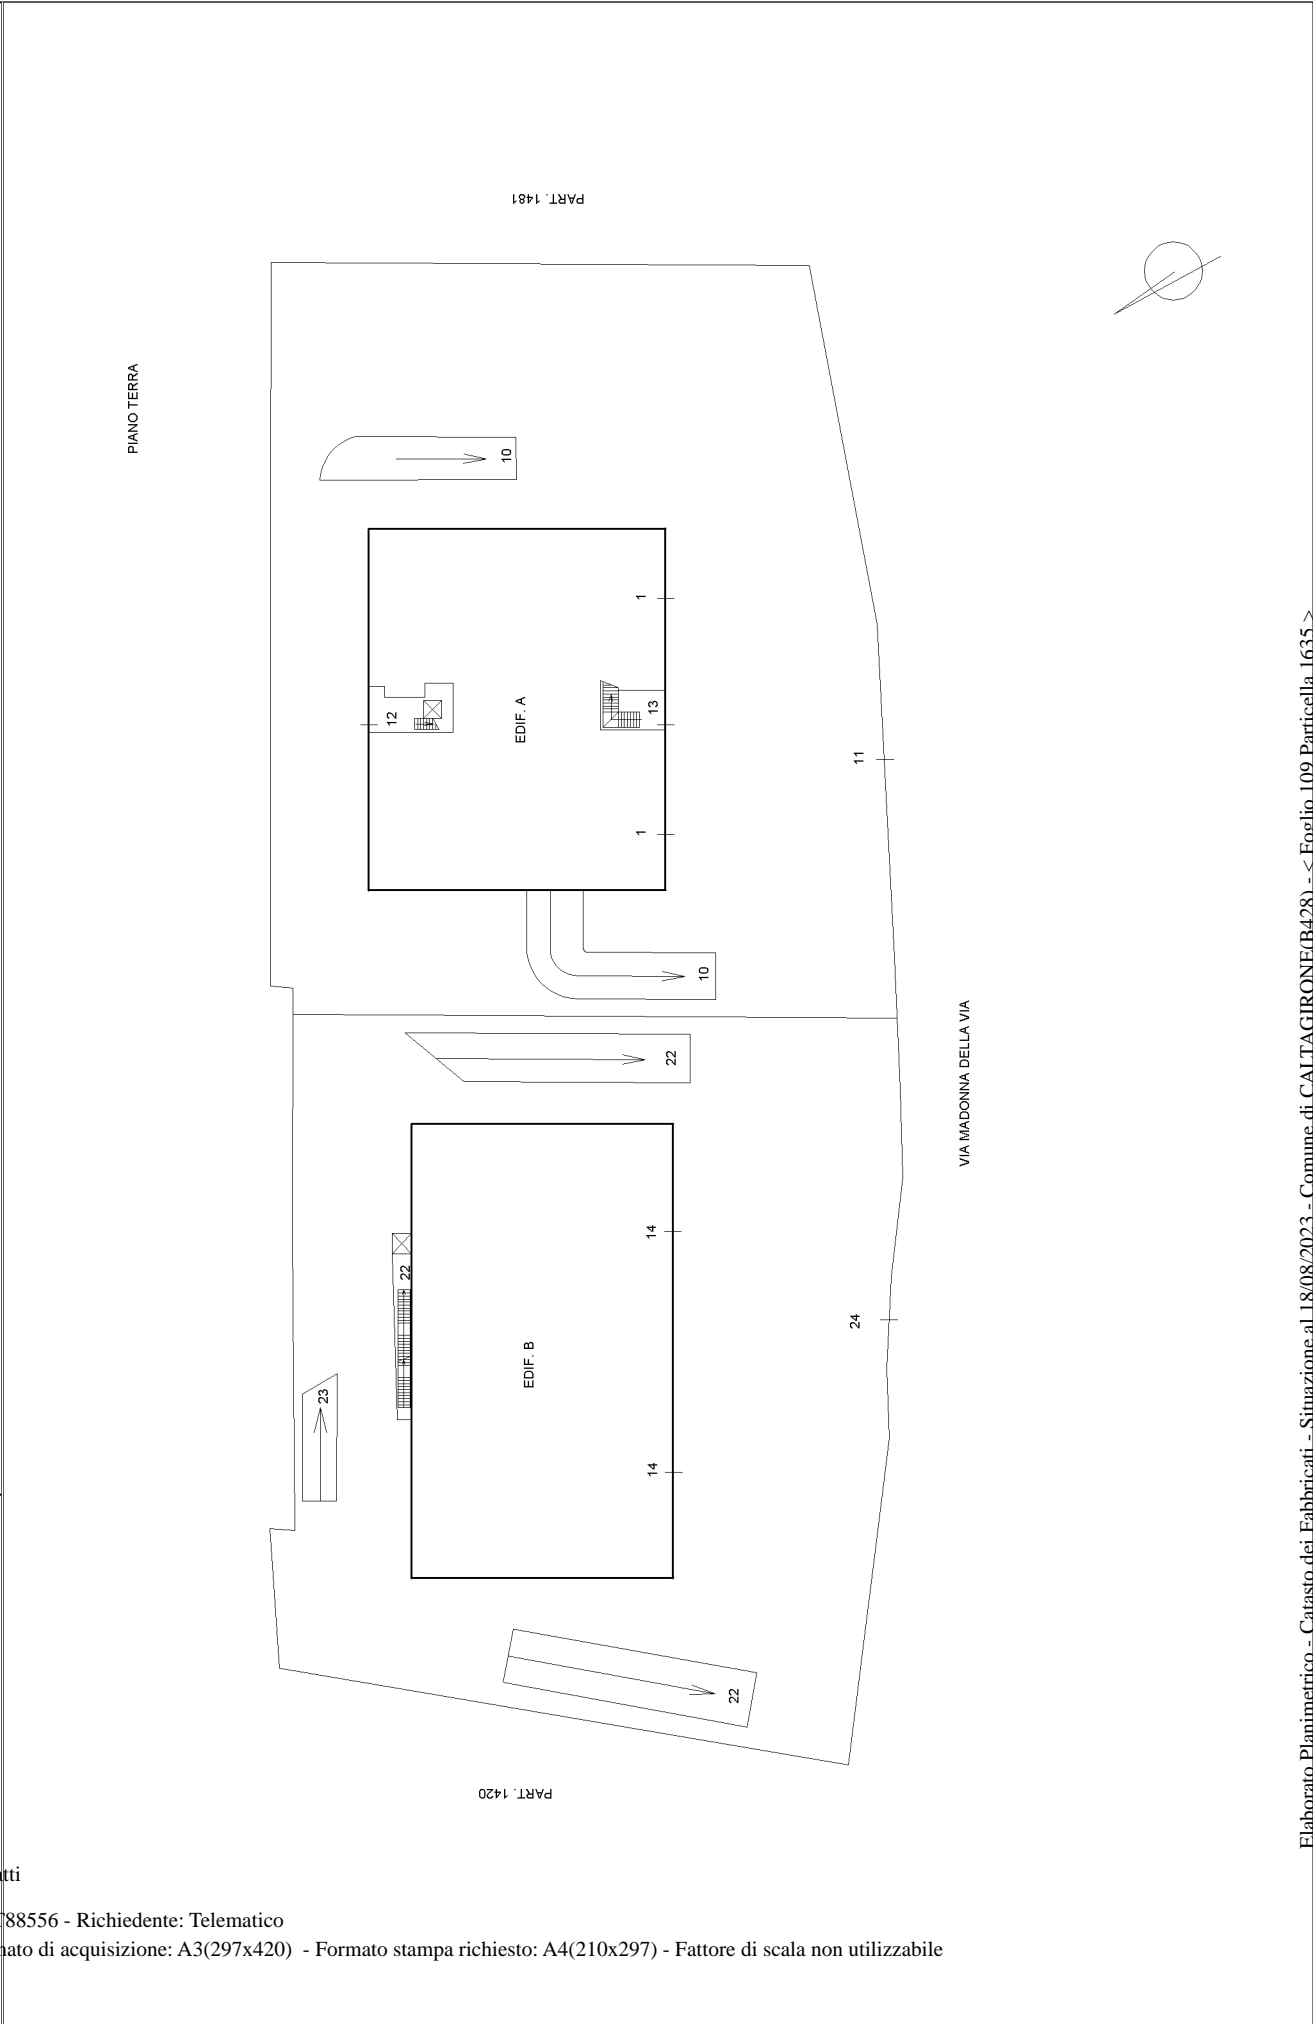


Ultima planimetria in atti


ELABORATO PLANIMETRICO Compilato da: Petta Claudio Iscritto all'albo: Dottori Agronomi E Forestali Prov. Catania N. 879
 Comune di Caltagirone Foglio: 109 Particella: 1635 P.C.T. n. 18/08/2023 del
 Dimostrazione grafica dei subalberi Tipo Mappale n. 108789 del 16/08/2023 Scala 1 : 500

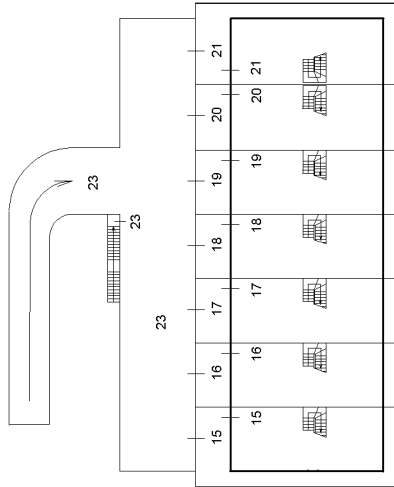


PRIMO PIANO
EDIF. B

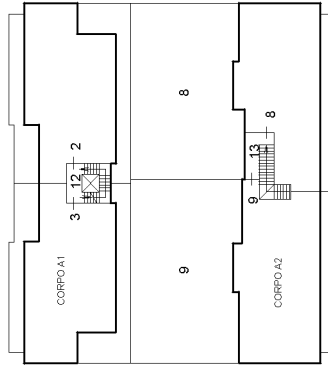


PRIMO PIANO

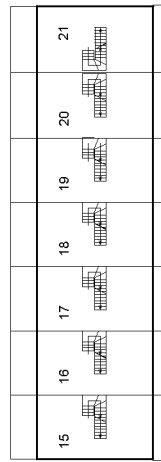


SECONDO PIANO
EDIF. B

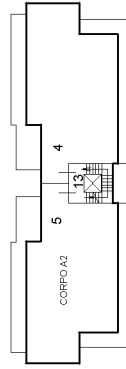


SECONDO PIANO

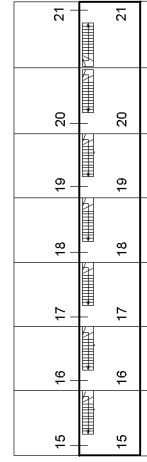

TERZO PIANO
EDIF. B

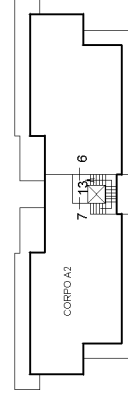


TERZO PIANO

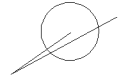

Agenzia delle Entrate
CATASTO FABBRICATI
Ufficio provinciale di Catania

ELABORATO PLANIMETRICO	Compilato da: Petta Claudio	Iscritto all'albo: Dottori Agronomi E Forestali Prov. Catania	N. 879
Comune di Caltagirone	Sezione: Foglio: 109	Particella: 1635	18/08/2023 del
Dimostrazione grafica dei subalberni			Tipo Mappale n. 108789 del 16/08/2023 Scala 1 : 500


PIANO S1

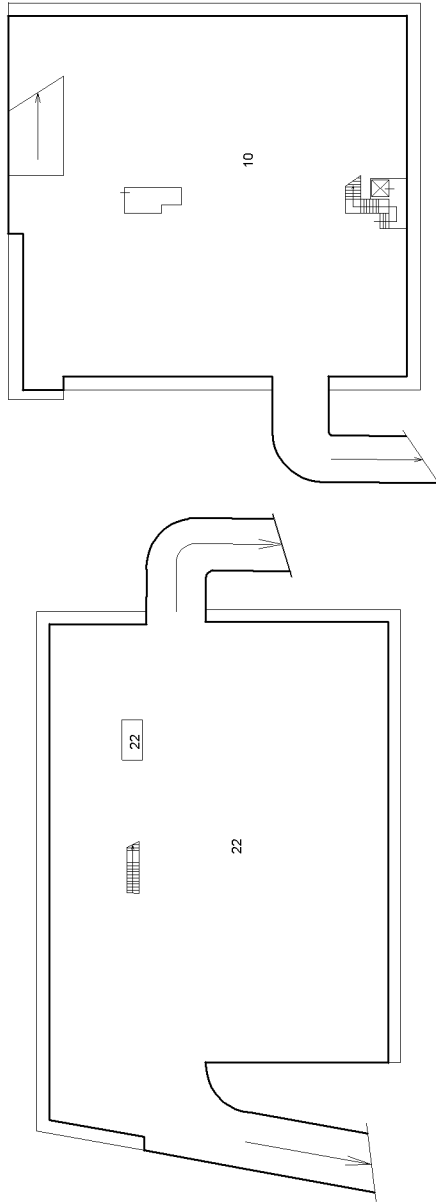

Ultima planimetria in atti

Agencia delle Entrate
CATASTO FABBRICATI
Ufficio provinciale di Catania

ELABORATO PLANIMETRICO	Compilato da: Petta Claudio	Iscritto all'albo: Dottori Agronomi E Forestali Prov. Catania	N. 879
Comune di Caltagirone	Sezione: Foglio: 109	Particella: 1635	18/08/2023 del
Dimostrazione grafica dei subalberi		Procedimento n. 108789	del 16/08/2023 Scala 1 : 500

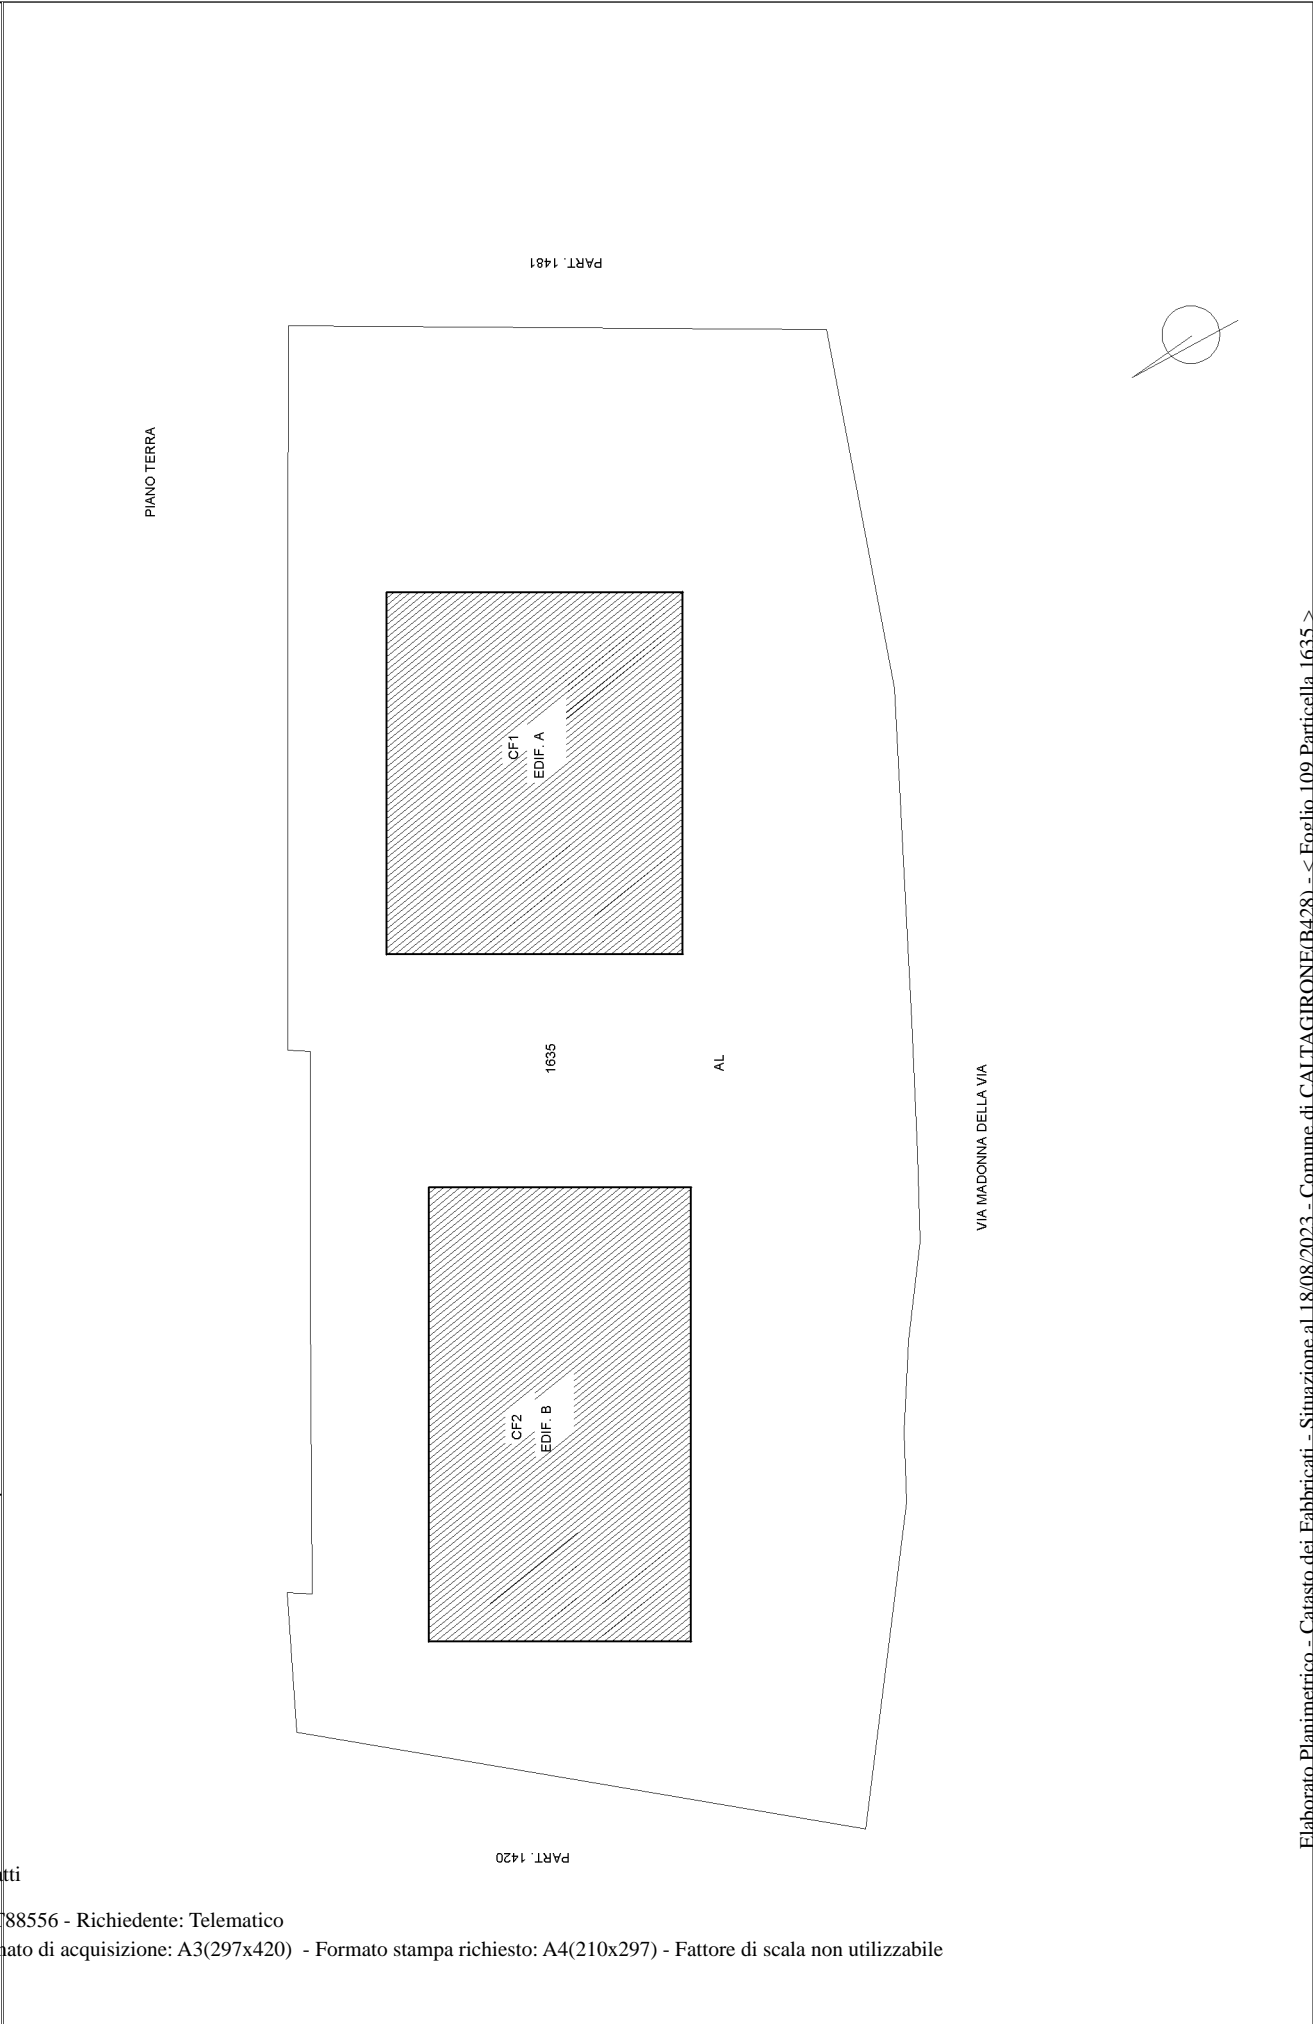

Ultima planimetria in atti