


TRIBUNALE DI TORRE  
ANNUNZIATA SEZIONE  
ESPROPRIAZIONI IMMOBILIARI -  
N.R.G.E. 159/13 -  
marzo 2016

UFFICIO GIUDIZIALE  
ESECUTORE DR. MICHELE DI  
MARTINO -  
Allegato 4 - PIANO PRIMO

scala 1:100  
C. T. U. - DR. ARCH. PAOLO  
CAMPA

stessa ditta

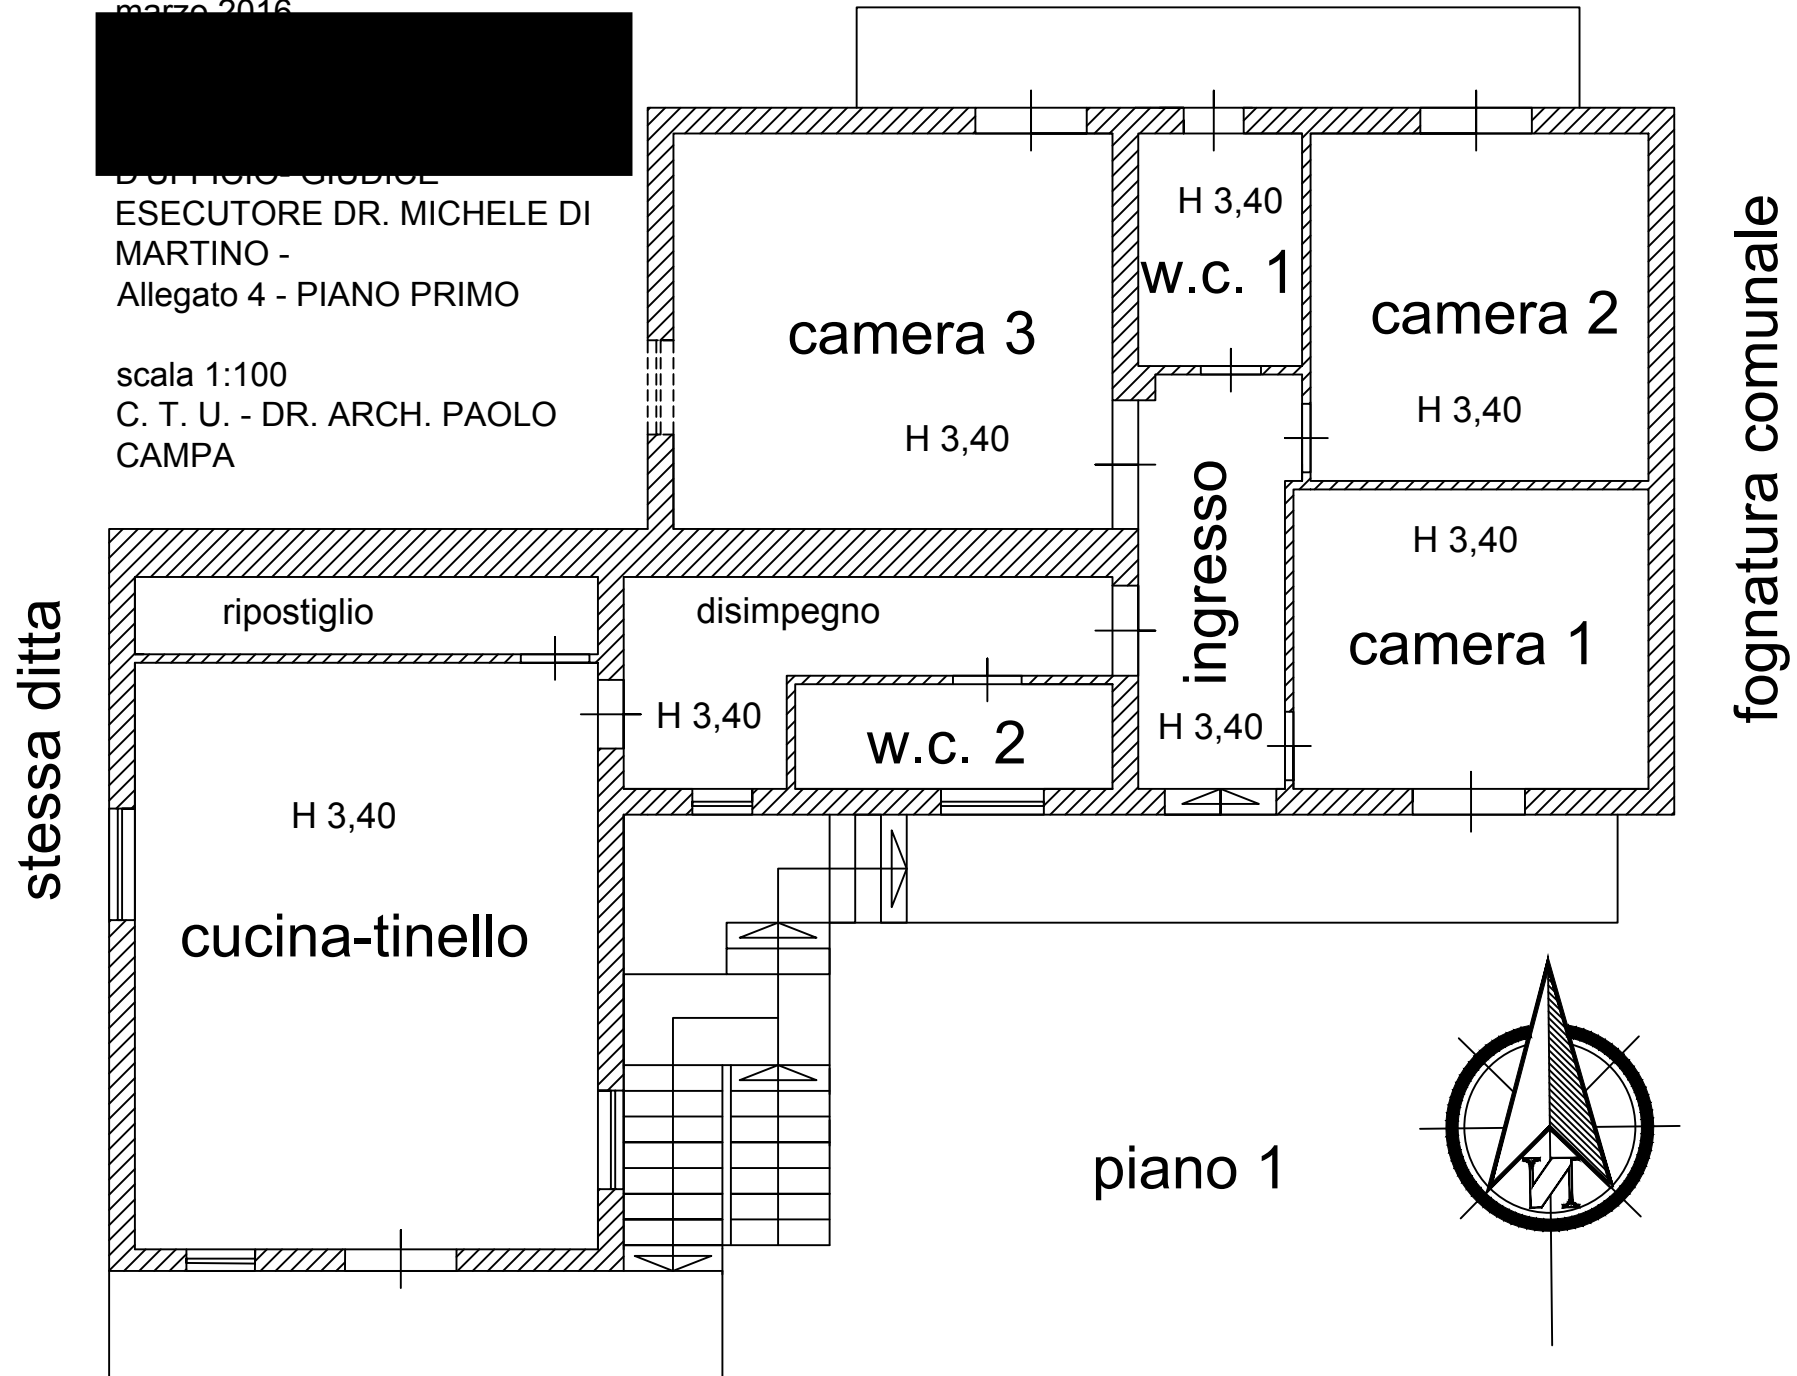

stessa ditta

fognatura comunale

piano 1

via Astolelle